

LEGENDA:



- GRANICA OBUHVATA DPU-a
- OGRADA GROBLJA
- OGRADA GROBLJA - 1 FAZA
- OGRADA GROBLJA - 2 FAZA

TELEKOMUNIKACIJE

- PLANIRANI EK VOD

ELEKTROOPSKRBA

- POSTOJEĆI NN VOD
- PLANIRANI NN VOD
- POSTOJEĆI VOD JAVNE RASVJETE
- PLANIRANI VOD JAVNE RASVJETE
- POSTOJEĆI STUP JAVNE RASVJETE
- PLANIRANI STUP JAVNE RASVJETE

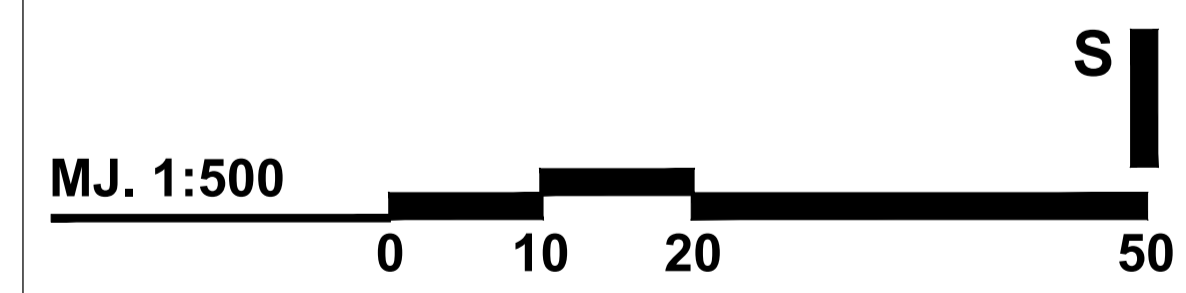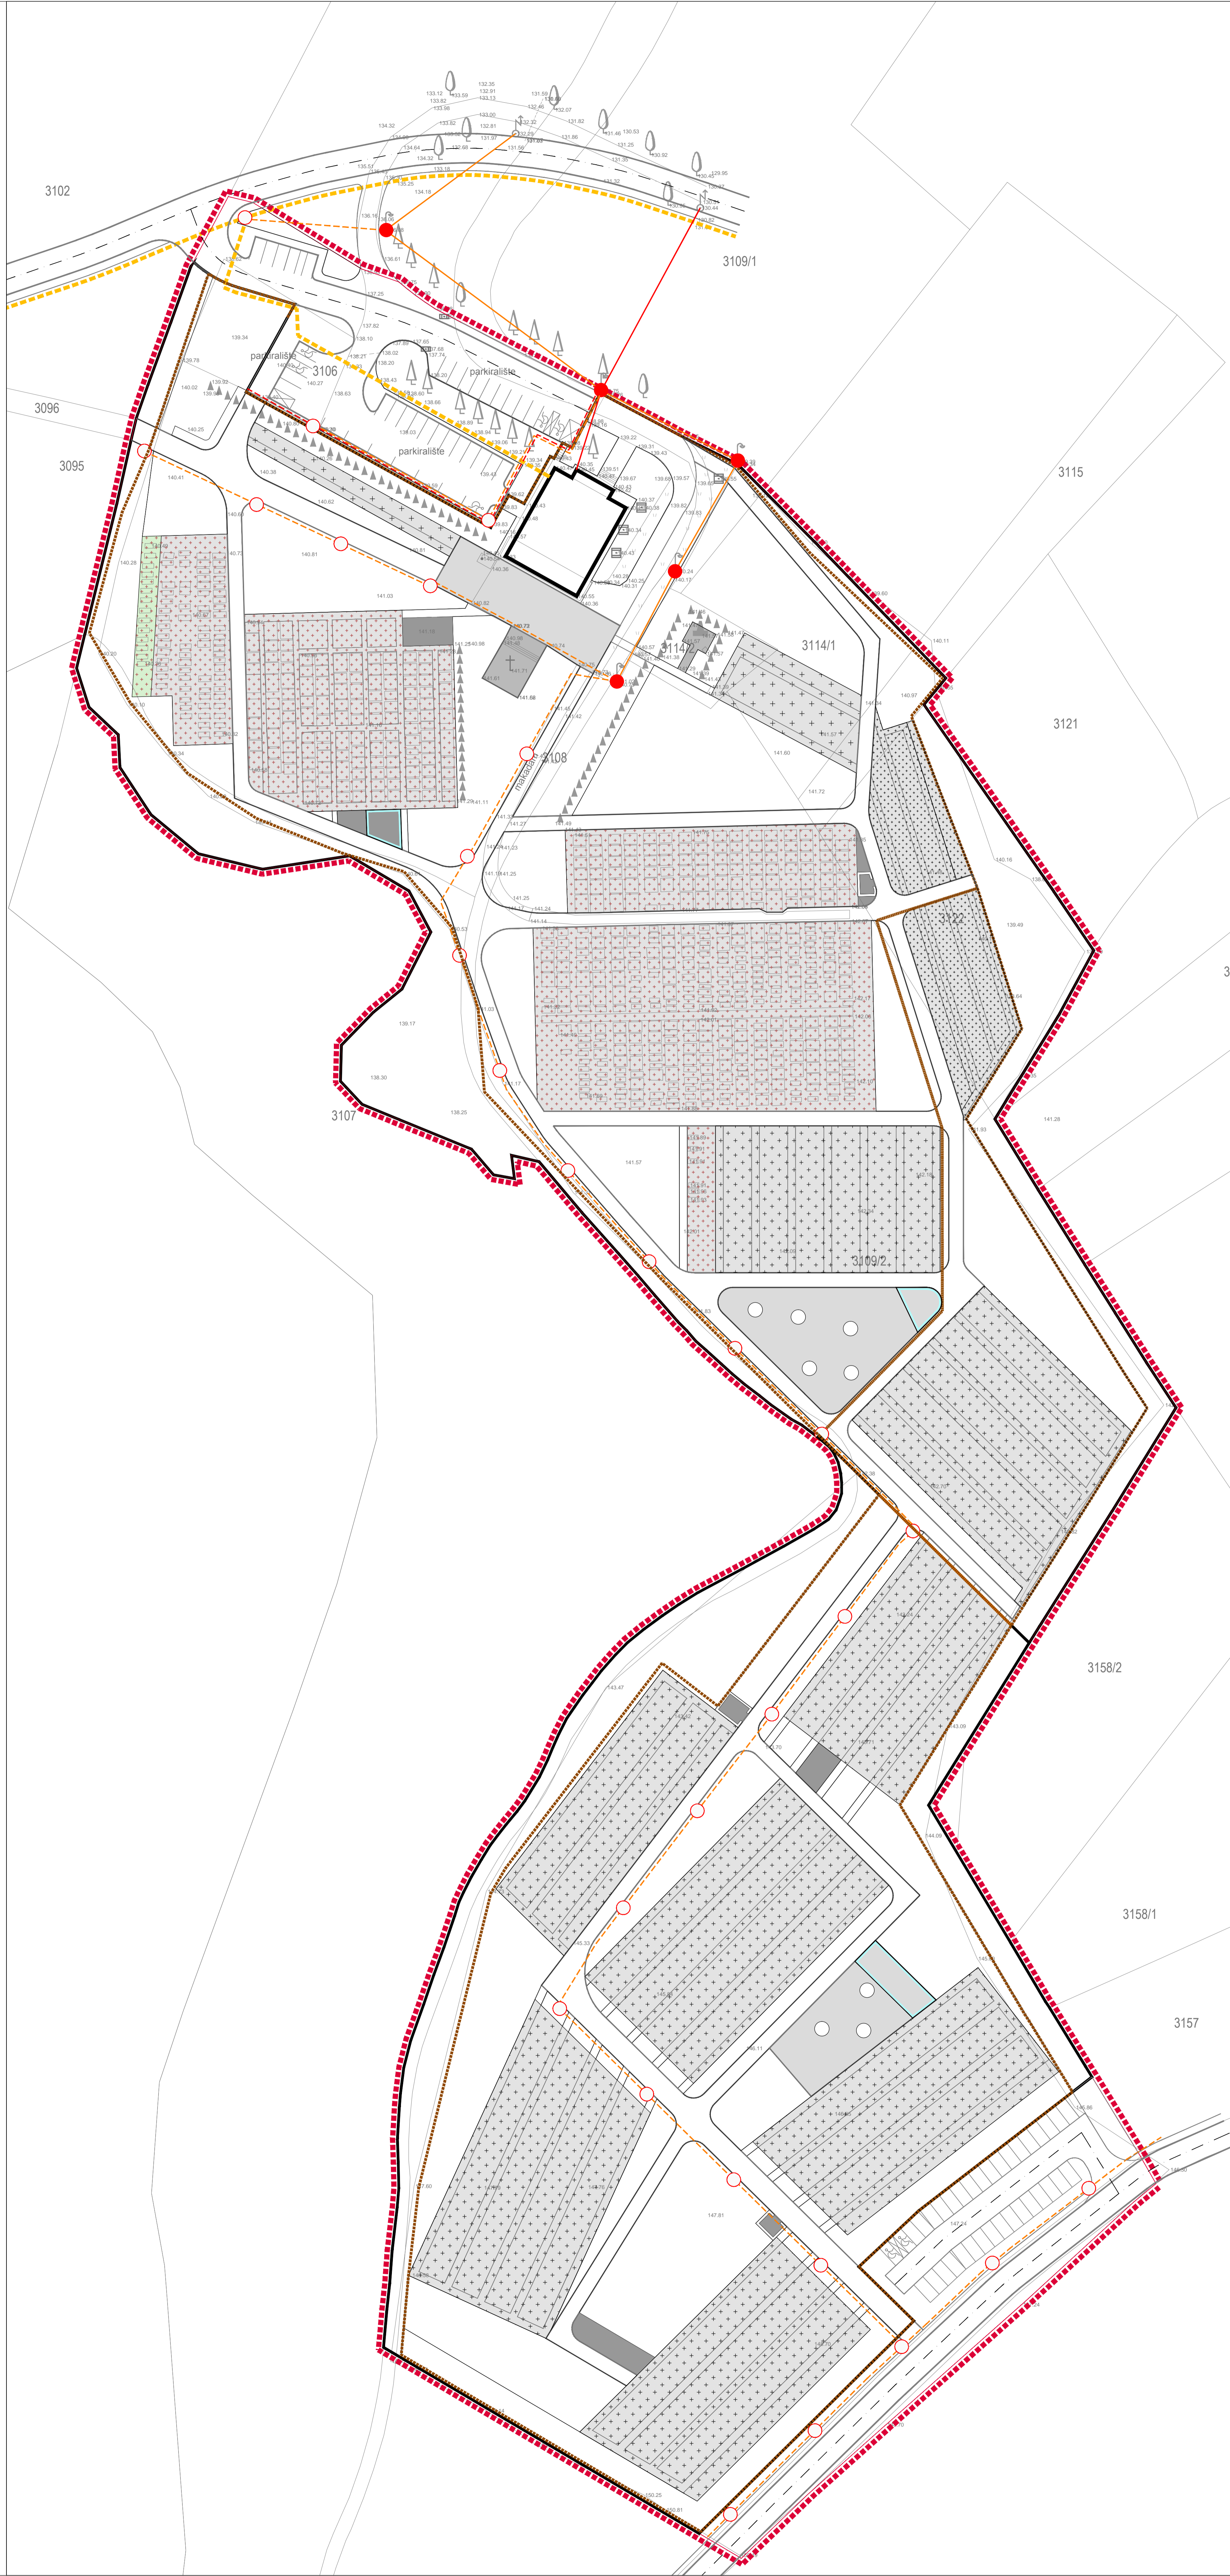

Zupanje: SISAČKO MOSLAVAČKA		Grad: GLINA	
Naziv prostornog plana: DETALJNI PLAN UREĐENJA NOVOG GRADSKOG GROBLJA U GLINI			
Naziv kartografskog prikaza: ELEKTRONIČKE KOMUNIKACIJE I ELEKTROOPSKRBA			
Broj kartografskog prikaza: 2B		Mjerilo kartografskog prikaza: 1 : 500	
Odluka o izradi plana: Službeni vjesnik br. 40/12		Odluka predstavničkog tijela o donošenju plana: Službeni vjesnik br. 66/13.	
Javna rasprava (datum objave): Večernji list, 04. srpnja 2013.g.		Javni uvid održan: od 15. srpnja 2013.g. do 13. kolovoza 2013.g.	
Pečat tijela odgovornog za provođenje javne rasprave: M.P.		Odgovorna osoba za provođenje javne rasprave: dr.sc. DAMIR FABUNAC, dipl.ing.agr.	
Suglasnosti na plan:			
Pravna osoba koja je izradila plan: APE d.o.o. za arhitekturu, planiranje i ostale poslovne djelatnosti Oesjaka 81, 10000 Zagreb, tel. 01/309-1572, fax. 01/301-1417		Odgovorna osoba: MIRELA ČORDAŠ, dipl.ing.arh.	
Pečat pravne osobe koja je izradila plan:		Odgovorna osoba: MIRELA ČORDAŠ, dipl.ing.arh.	
Odgovorni voditelj izrade nacrtu prijedloga plana: SANDRA JAKOPEC, dipl.ing.arh.			
Stručni tim u izradi plana: MIRELA ČORDAŠ, dipl.ing.arh. NIKA BOŽIĆ, dipl.ing.arh. ESTERA GOBAC-TRINIĆ, dipl.ing.biol.		LOREDANA FRANKOVIĆ, dipl.ing.grad. ŽELJKA NEDELJKOVIĆ-ZUNEČ, dipl.ing.arh.	
Pečat predstavničkog tijela:		Predsjednik predstavničkog tijela: SANJA ŠTINGL-VLAŠIĆ, dr. med.	
Izvoštenost ovog prostornog plana s izvornikom ovjerava:		Pečat nadležnog tijela: M.P.	