


# DETALJNI PLAN UREĐENJA NOVOG GRADSKOG GROBLJA U GLINI

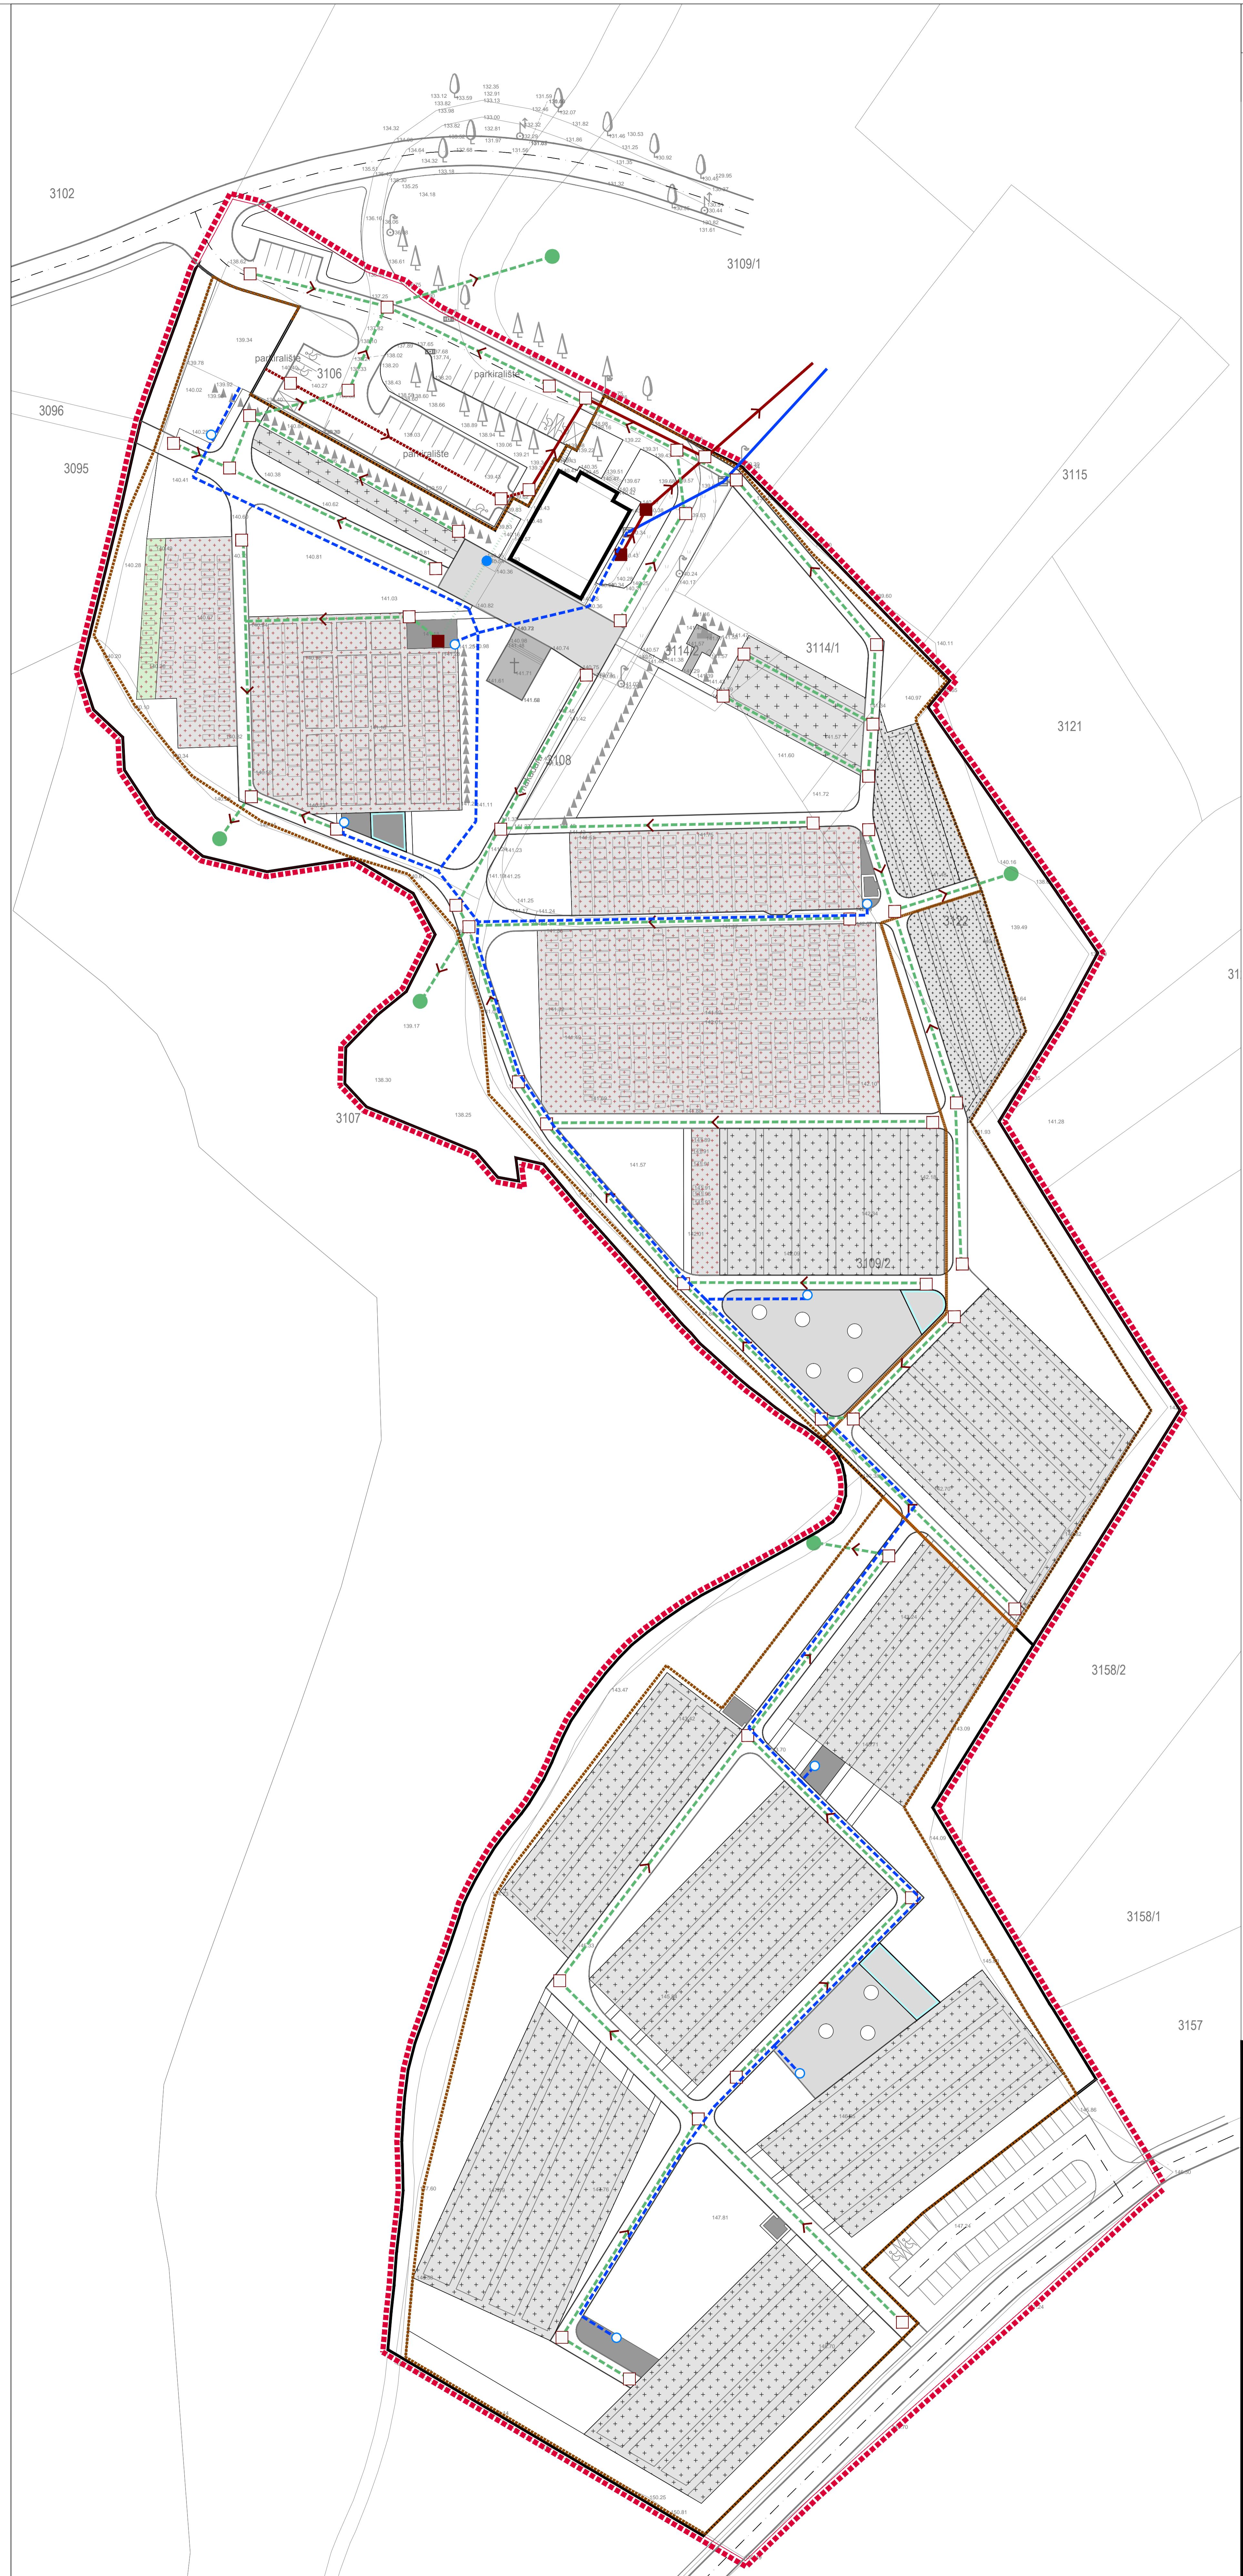

2. PROMETNA I KOMUNALNA INFRASTRUKTURNA MREŽA  
2C. VODNOGOSPODARSKI SUSTAV

APE

#### LEGENDA:

- ██████████ GRANICA OBUVHATA DPU-a
- ██████████ OGRADA GROBLJA
- ██████████ OGRADA GROBLJA - 1 FAZA
- ██████████ OGRADA GROBLJA - 2 FAZA

#### VODOOPSKRBA

- POSTOJEĆI VODOOPSKRBNI CJEVOVOD
- - - PLANIRANI VODOOPSKRBNI CJEVOVOD
- POSTOJEĆA ČESMA (SLAVINA)
- PLANIRANA ČESMA (SLAVINA)

#### ODVODNJA OTPADNIH VODA

- POSTOJEĆA KANALIZACIJA
- ██████████ PLANIRANA KANALIZACIJA
- UKIDANJE VODA KANALIZACIJE
- — — PLANIRANI VOD OBORINSKE ODVODNJE
- ·— ·— SMJER ODVODNJE
- POSTOJEĆE REVIZIONO OKNO
- PLANIRANO REVIZIONO OKNO
- ISPUST RASPRŠENO PO TERENU

MJ. 1:500

0 10 20 50

Zupanija:	SISACKO MOSLAVAČKA	Grad:	GLINA
Naziv prostornog plana:			
<b>DETALJNI PLAN UREĐENJA NOVOG GRADSKOG GROBLJA U GLINI</b>			
Naziv kartografskog prikaza:	<b>VODNOGOSPODARSKI SUSTAV</b>		
Broj kartografskog prikaza:	2C	Mjerilo kartografskog prikaza:	1 : 500
Odluka o izradi plana:		Odluka predstavničkog tijela o donošenju plana:	
Službeni vjesnik br. 40/12.		Službeni vjesnik br. 66/13.	
Javna rasprava (datum objave):		Javni uvid vrzlan:	
Večernji list, 04. srpnja 2013.g.		od 15. srpnja 2013.g. do 13. kolovoza 2013.g.	
Pečat tijela odgovornog za provođenje javne rasprave:		Odgovorna osoba za provođenje javne rasprave:	
M.P.		dr.sc. DAMIR FABIJANAC, dipl.ing.agr.	
Suglasnosti na plan:			
Pravna osoba koja je izradila plan:	APE d.o.o. za arhitekturu, planiranje i ostale poslovne djelatnosti Osječka 61, 10000 Zagreb, tel. 01/309-7572, fax. 01/301-1417	Predstavničko tijelo:	
Pečat pravne osobe koja je izradila plan:		Odgovorna osoba:	MIRELA ĆORDAŠ, dipl.ing.agr.
Odgovorni voditelj izrade nacrti prijedloga plana:	SANDRA JAKOPEĆ, dipl.ing.agr.		
Stručni tim u izradi plana:	MIRELA ĆORDAŠ, dipl.ing.agr. NIKŠA BOŽIĆ, dipl.ing.agr. ESTERA GOBAC-TRINNICH, dipl.ing.biol.	Predstavničko tijelo:	LOREDDA FRANKOVIC, dipl.ing.grd. ŽELJKA NEDELJKOVIC-ZUNEC, dipl.ing.el.
Pečat predstavničkog tijela:		Predsjednik predstavničkog tijela:	SANJA ŠTINGL-VLAŠIĆ, dr. med.
Istovjetnost ovog prostornog plana s izvornikom ovjerava:		Pečat nadležnog tijela:	
		M.P.	