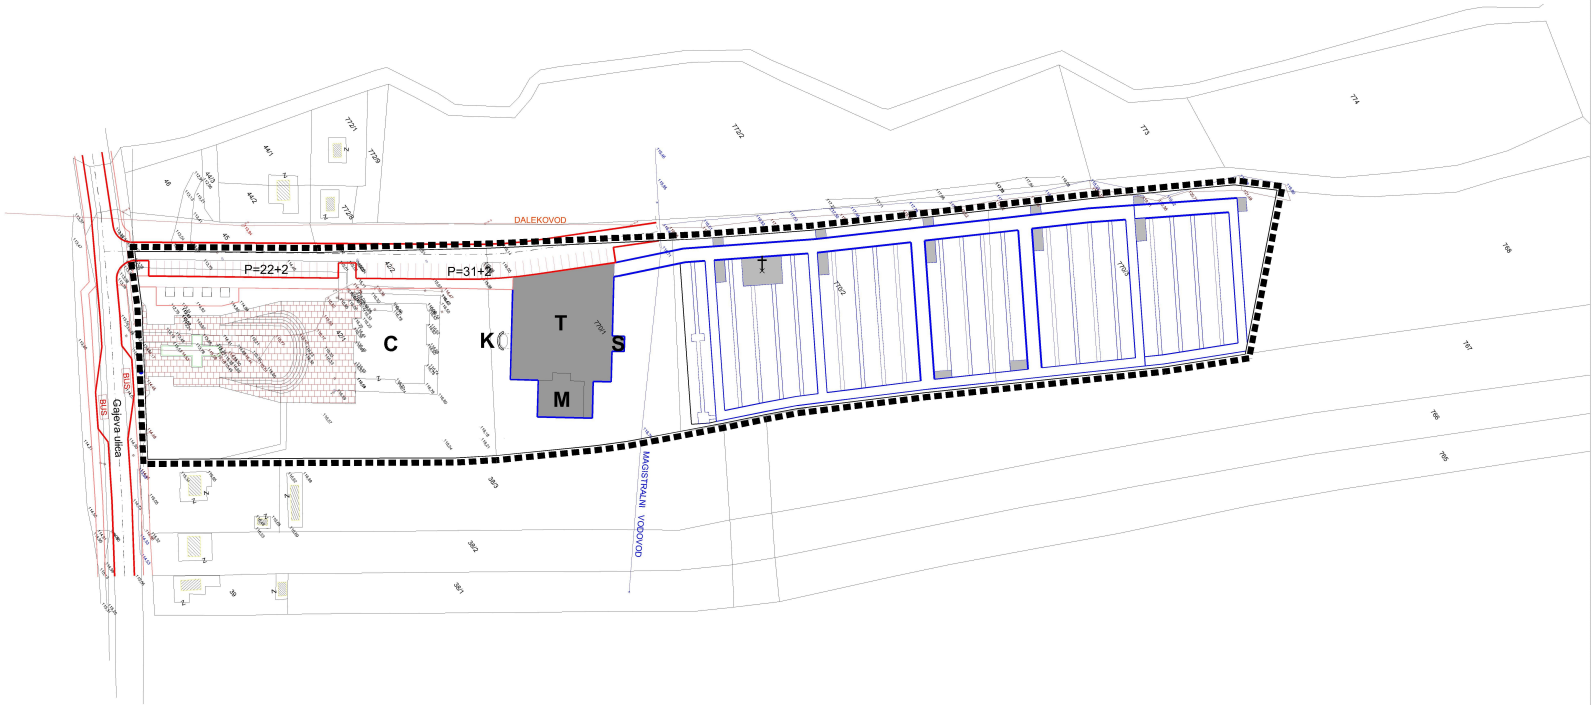

GRAD KUTINA

REPUŠNICA

DETALJNI PLAN UREĐENJA NOVOG GROBLJA

2. Prometna i komunalna infrastruktura

2.1. PROMET

- pješački i kolni

TUMAČ ZNAKOVA

GRANICA OBUHVATA

ELEMENTI CESTE

ELEMENTI KONSTRUKCIJE CESTE

OS PROMETNICE

OSTALI ELEMENTI CESTE

RUBNJAK KOLNIKA

OSTALI ELEMENTI CESTE

P=22+2 — MJESTA ZA PARKIRANJE SA OZNAKOM BROJA PARKIRALIŠTA (22 standardna + 2 parkirna mjesta za invalide)

BUS — AUTOBUSNO STAJALIŠTE

KIOSCI ZA PRODAJU CVJEĆA I SVJEĆA

POPLOČENI PROSTOR SA SLAVINOM I KOŠEM ZA SMEĆE ILI KONTEJNEROM

POPLOČENI PROSTOR SIMBOLA GROBLJA

POVRŠINA ZA UREĐENJE TRGA CRKVE

T — CEREMONIJALNI TRG

C — POSTOJEĆA CRKVA

M — MRTVAČNICA

K — KOSTURNICA

S — SPOMENIK

SIMBOL GROBLJA

OSTALI ZNAKOVI PLANA

GROBNA ALEJA

GLAVNE GROBNE STAZE

GROBNE STAZE

S

0 10 20 50 M

M 1:1000

PODLOGU IZRADIO: U Kutini, kolovoz 2004. god. inž. Zlatko Gloc

Županija: SISAČKO-MOSLAVAČKA ŽUPANIJA	Grad: KUTINA
Naziv plana: DETALJNI PLAN UREĐENJA NOVOG GROBLJA	
Naziv kartografskog prikaza: PROMET – pješački i kolni	
Broj kartografskog prikaza: 2.1.	Mjerilo kartografskog prikaza: 1 : 1000
Pravna osoba/tijelo koje je izradilo plan: Sve.ODIN d.o.o. Zagreb, Arhitektonski biro/ZAVOD ZA URBANIZAM I PROSTORNO PLANIRANJE Zagreb, Kačićeva 26, tel./fax. 071/459 284, http://www.zoh.hr	
Predsjednik Zavoda za urbanizam i prostorno planiranje: Doc.dr.sc. NENAD LIPOVAC, dipl.ing.arh.	Odgovorna osoba: Doc.dr.sc. NENAD LIPOVAC, dipl.ing.arh.
Pečat pravne osobe/tijela koje je izradilo plan:	Pečat odgovorne osobe:
Stručni tim u izradi plana: autor plana: Doc.dr.sc. NENAD LIPOVAC, dipl.ing.arh.	planerska i tehnička suradnja: MATIJA FEGEŠ, spec. arh. JUNIA MORTIMER, stud. arh., Brazil

Program mjera za unapređenje stanja u prostoru (službeno glasilo): SI. novine Grada Kutine br. 2/04., 6/04. i 2/05.	Odluka predstavničkog tijela o donošenju plana (službeno glasilo): SI. novine Grada Kutine br. 2/05.
Javna rasprava (datum objave): 23. 12. 2004., Večernji list	Javni uvid održan: od 03. 01. 2005. do 02. 02. 2005.
Pečat tijela odgovornog za provođenje javne rasprave:	Odgovorna osoba za provođenje javne rasprave: prof.dr.sc. DANIJEL HUSNJAK, dipl. ing. grad.
Suglasnost na plan prema članku: 28. Zakona o prostornom uređenju (Narodne novine br. 30/94., 68/98., 61/00., 32/02. i 100/04. broj suglasnosti/ klasa: 021-01/05-01/01 ur.br. 2176-03-01/05-3863 datum: 15. 03. 2005.	
Predsjednik predstavničkog tijela: IVAN SLADOVIĆ, dipl. ing. stroj.	odovjetnost ovog prostornog plana o izvornicima odgovara: gradonačelnica: VELIMIRA TOTH PROSOLI, prof.
Pečat nadležnog tijela:	Pečat nadležnog tijela: