
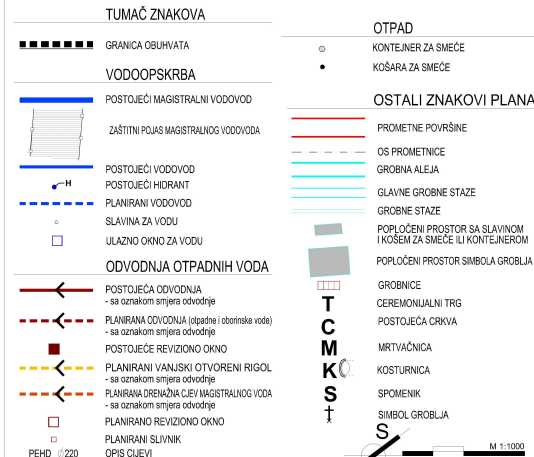


# GRAD KUTINA REPUŠNICA

## DETALJNI PLAN UREĐENJA NOVOG GROBLJA

### 2. Prometna i komunalna infrastruktura

### 2.2. VODNOGOSPODARSKI SUSTAV I ODLAGANJE OTPADA

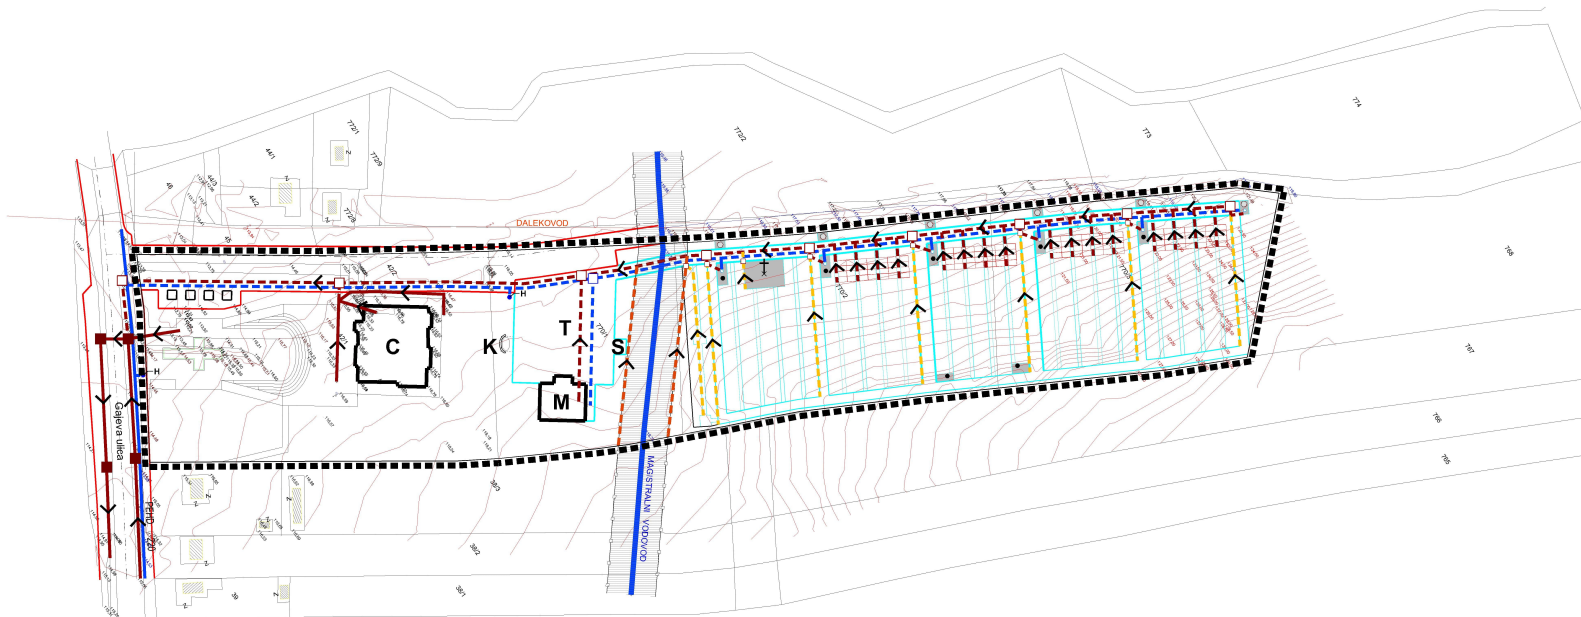

PODLOGU IZRAĐIO: U. Kutina, kolovoz 2004. god. inf. Zlatko Glas		
