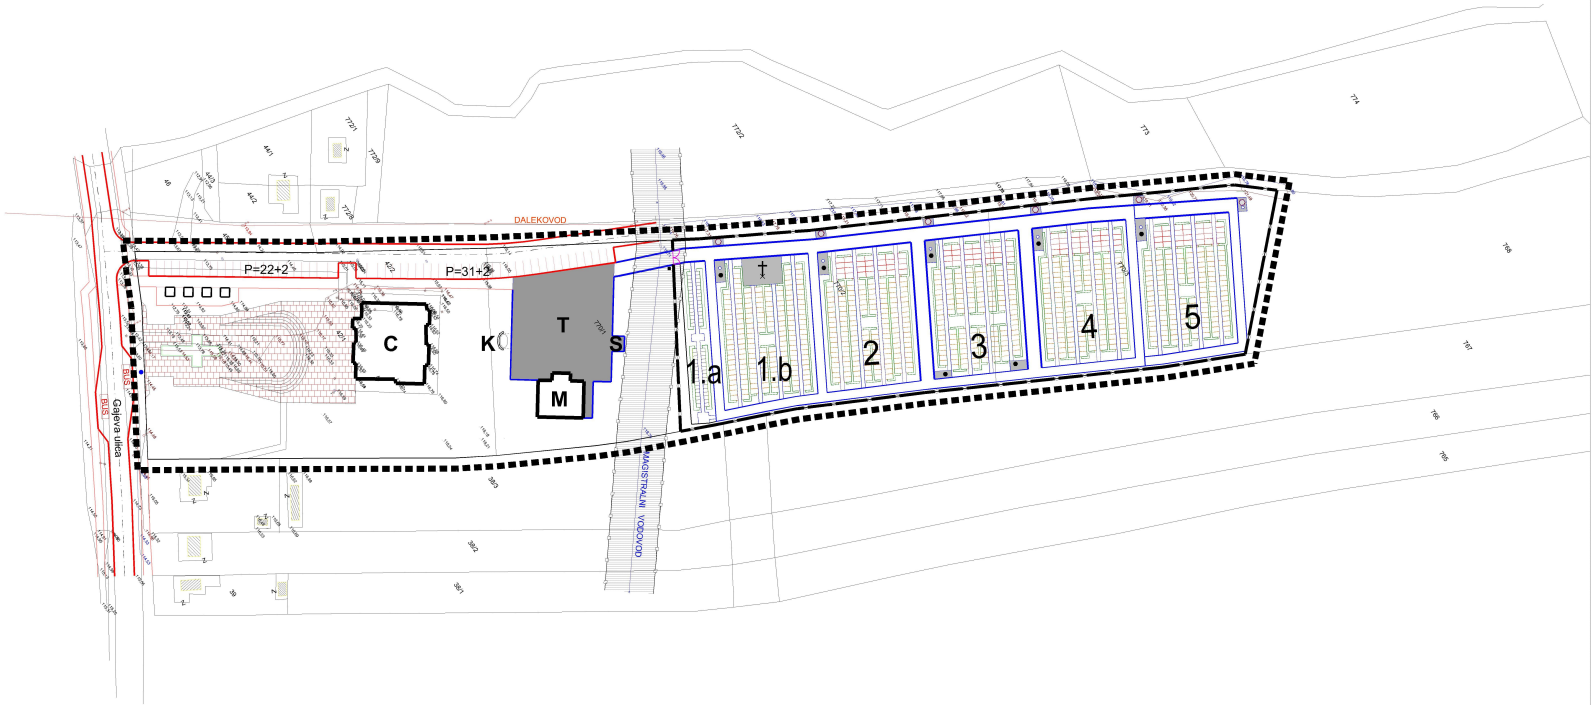

GRAD KUTINA

REPUŠNICA

DETALJNI PLAN UREĐENJA NOVOG GROBLJA

3. UREĐENJE I ORGANIZACIJA

TUMAČ ZNAKOVA

GRANICA OBUHVATA

UREĐENJE I ORGANIZACIJA

ZEMLJANI GROBOVI

GROBNICE

URNE

ŽIVICA

POPLOČENI PROSTOR SA SLAVINOM I KOŠEM ZA SMEĆE ILI KONTEJNEROM

POPLOČENI PROSTOR SIMBOLA GROBLJA

3 BROJ GROBNOG POLJA

C POSTOJEĆA CRKVA

POVRŠINA ZA UREĐENJE TRGA CRKVE

T CEREMONIJALNI TRG

M MRTVAČNICA

K KOSTURNICA

S SPOMENIK

‡ SIMBOL GROBLJA

OGRADA GROBLJA

ULAZ U GROBLJE

ZVONO GROBLJA

ZAŠTITNI POJAS MAGISTRALNOG VODOVODA

OSTALI ZNAKOVI PLANA

RUBNJAK KOLNIKA

OS PROMETNICE

OSTALI ELEMENTI CESTE

GROBNA ALEJA

GLAVNE GROBNE STAZE

GROBNE STAZE

KIOSCI ZA PRODAJU CVJEĆA I SVJEĆA

P=22+2 MJESTA ZA PARKIRANJE SA OZNAKOM BROJA PARKIRALIŠTA (22 standardna + 2 parkirna mjesta za invalide)

BUS AUTOBUSNO STAJALIŠTE

S

0 10 20 50 M

M 1:1000

PODLOGU IZRADIO: U Kutini, kolovoz 2004. god. inž. Zlatko Gloc

Županija: SISAČKO-MOSLAVAČKA ŽUPANIJA	Grad: KUTINA	Program mjera za unapređenje stanja u prostoru (službeno glasilo):	Odluka predstavničkog tijela o donošenju plana (službeno glasilo):
Naziv plana: DETALJNI PLAN UREĐENJA NOVOG GROBLJA		Sl. novine Grada Kutine br. 2/04., 6/04. i 2/05.	Sl. novine Grada Kutine br. 2/05.
Naziv kartografskog prikaza: UREĐENJE I ORGANIZACIJA		Javna rasprava (datum objave): 23. 12. 2004., Velanija tel	Javni uvid održan: od 03. 01. 2005. do 02. 02. 2005.
Broj kartografskog prikaza: 3.	Mjerilo kartografskog prikaza: 1 : 1000	Pečat tijela odgovornog za provođenje javne rasprave:	Odgovorna osoba za provođenje javne rasprave: prof. dr. sc. DANIJEL HUSINJAK
Pravna osoba/tijelo koje je izradilo plan: Sveučilište u Zagrebu, Arhitektonski fakultet ZAVOD ZA URBANIZAM I PROSTORNO PLANIRANJE Zagreb, Kačićeva 26, tel./fax. 01/4639 284, http://www.arhitekt.hr			
Predsjednik Zavoda za urbanizam i prostorno planiranje: Doc.dr.sc. NENAD LIPOVAC, dipl.ing.arh.	Odgovorna osoba: Doc.dr.sc. NENAD LIPOVAC, dipl.ing.arh.	Suglasnost na plan prema članku: 28. Zakona o prostornom uređenju (Narodne novine br. 30/94., 68/98., 61/00., 32/02. i 100/04., broj suglasnosti klasa: 021-01/05-01/01 ur.br. 2170-03-01/05-38/3 datum: 15. 03. 2005.	
Pečat pravne osobe/tijela koje je izradilo plan:	Pečat odgovorne osobe:	Predsjednik predstavničkog tijela: IVAN SLADOVIĆ, dipl. ing. stroj.	Izdvojeni mišljenja i prigovori: gradonačelnica: VELIMIRA TOTH PRCSOLI, prof.
Stručni tim u izradi plana: autor plana: Doc.dr.sc. NENAD LIPOVAC, dipl.ing.arh.	planerska i tehnička suradnja: MATIJA FEGEŠ, spa. arh. JUNIA MORTIMER, stud. arh., Brazil	Pečat radnog tijela:	Pečat radnog tijela: