
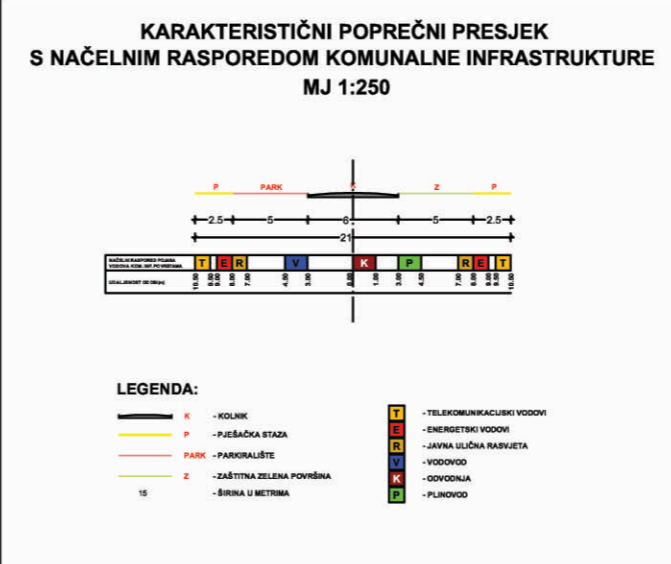


**DETALJNI PLAN UREĐENJA  
PODUZETNIČKE ZONE D1 - "MAROF"**  
**2. PROMETNA, TELEKOMUNIKACIJSKA I  
KOMUNALNA INFRASTRUKTURNA MREŽA  
2.B. TELEKOMUNIKACIJE I ENERGETSKI  
SUSTAV**

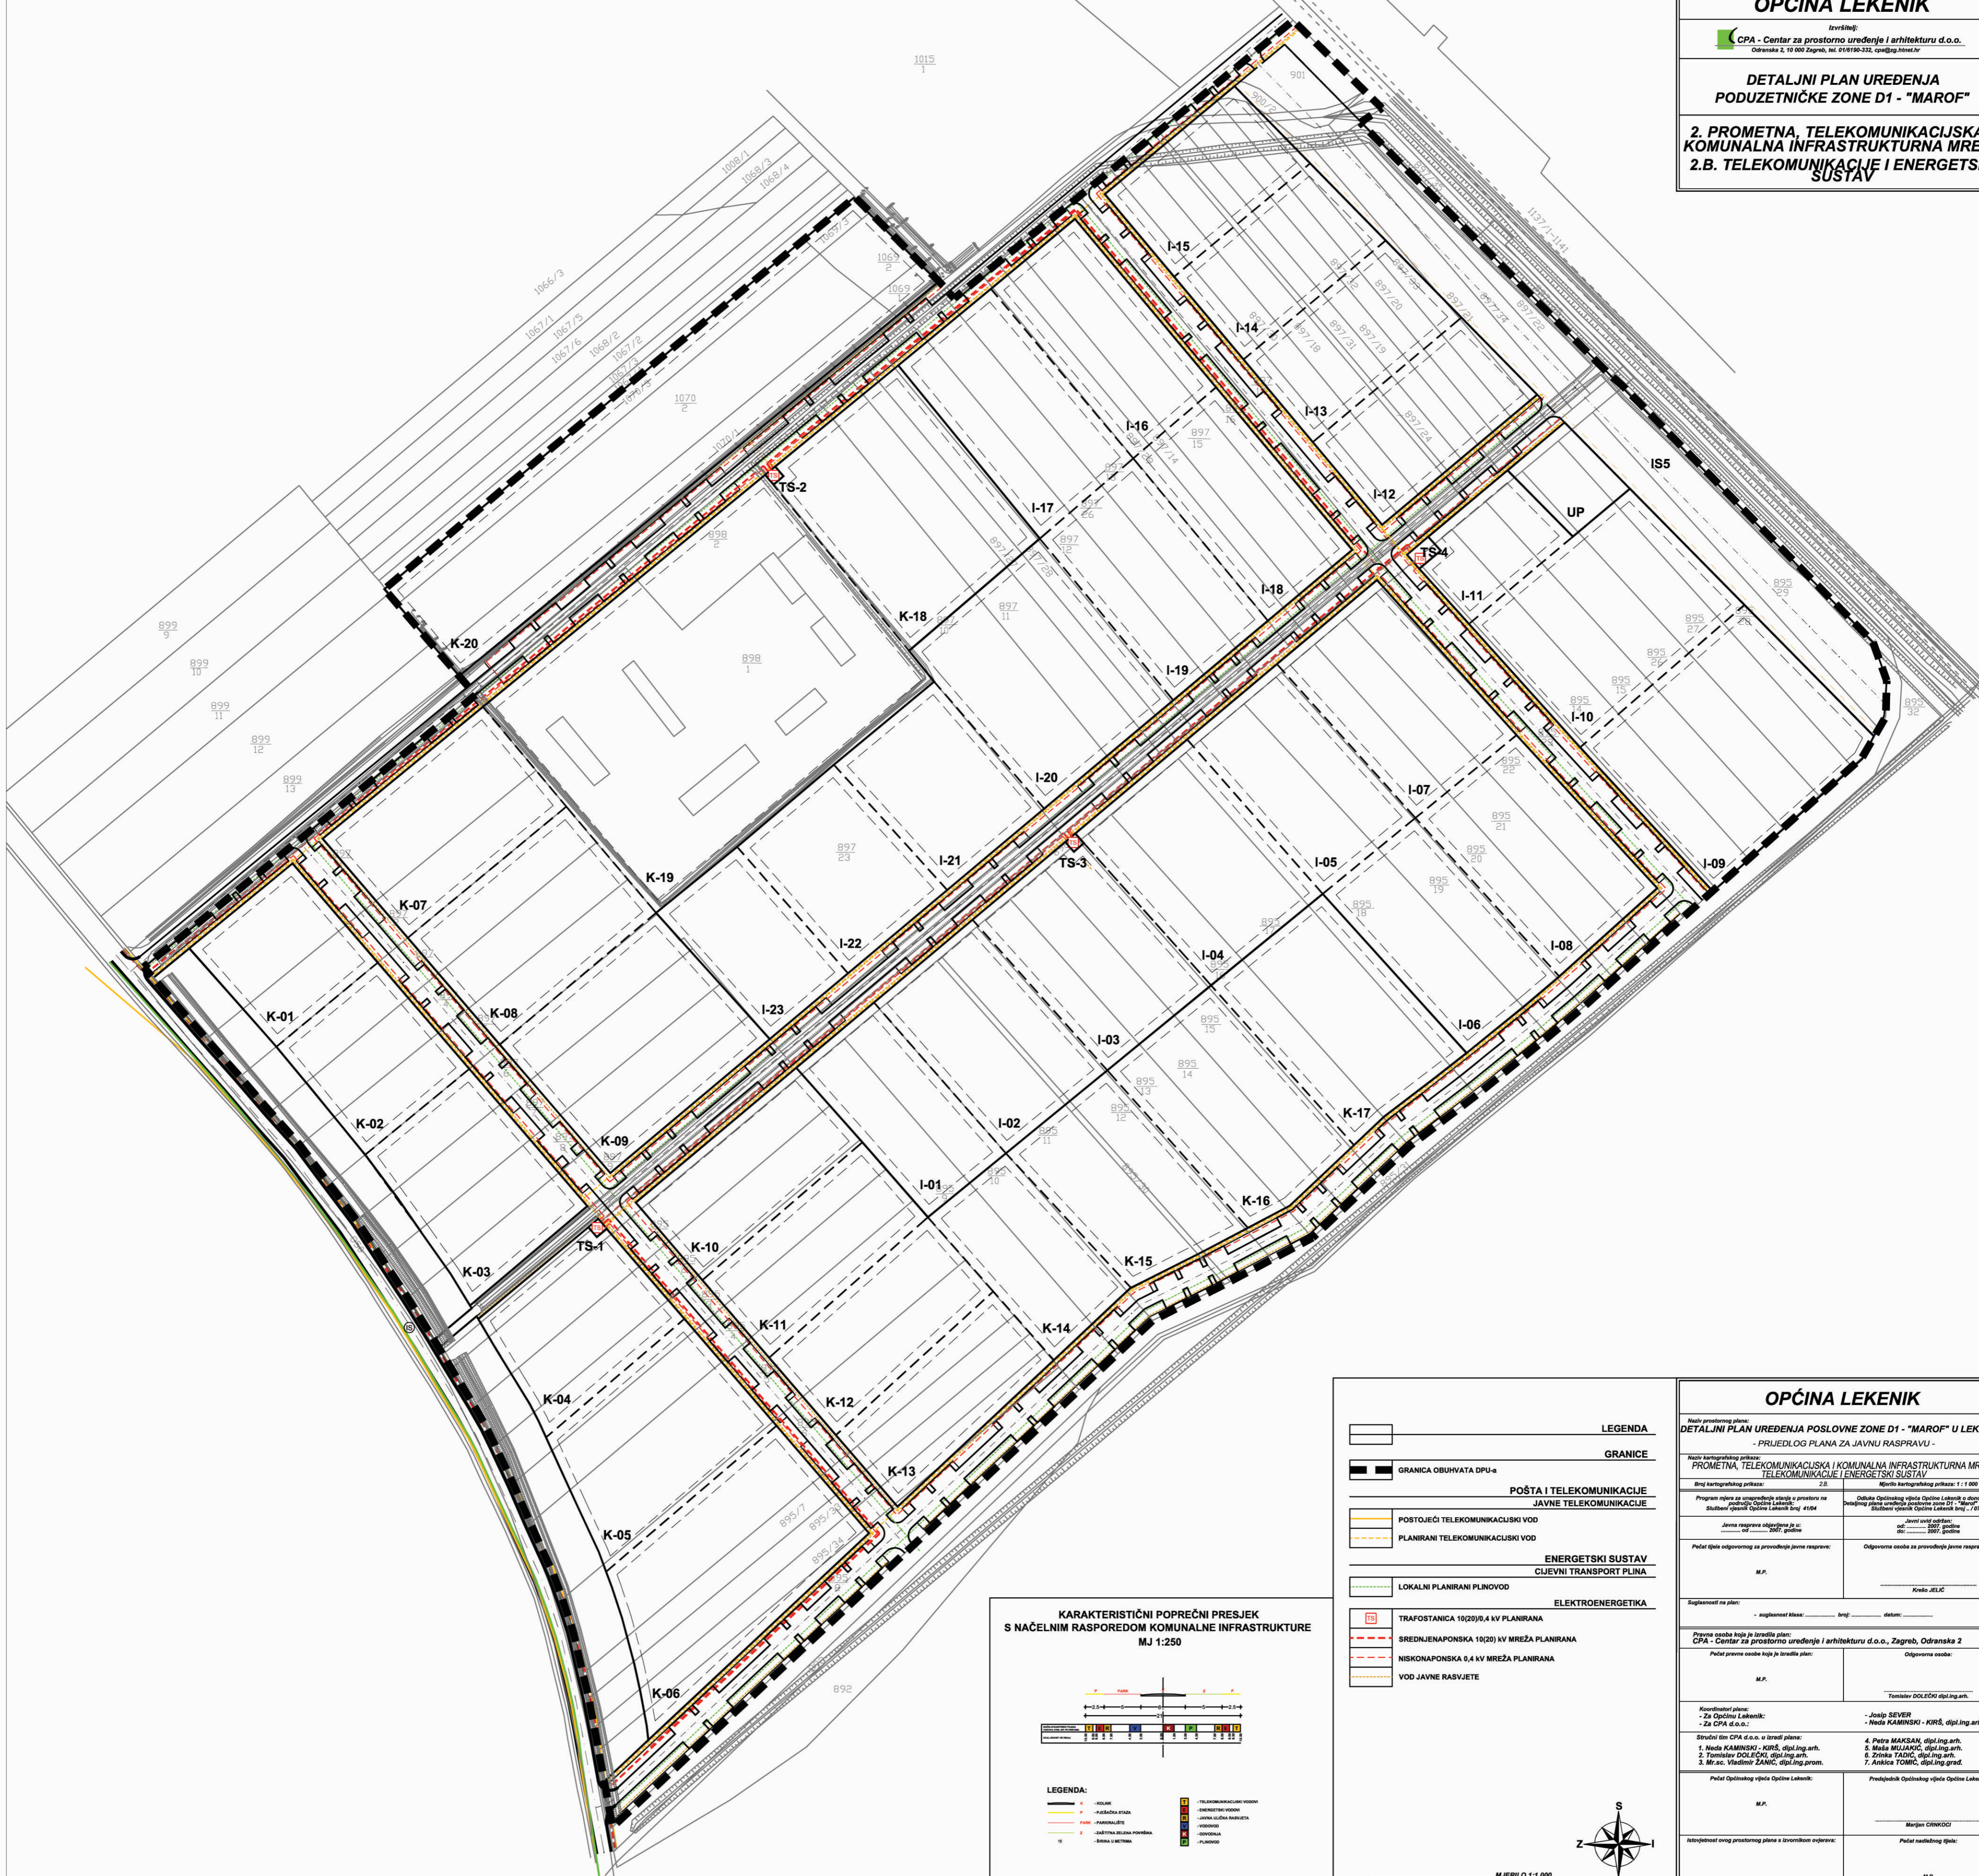

**LEGENDA**

[Symbol]	GRANICA OBUHVATA DPU-a
[Symbol]	GRANICE
[Symbol]	POSTOJEĆI TELEKOMUNIKACIJSKI VOD
[Symbol]	PLANIRANI TELEKOMUNIKACIJSKI VOD
[Symbol]	LOKALNI PLANIRANI PLINOVOD
[Symbol]	TRAFOSTANICA 10(20)/0,4 kV PLANIRANA
[Symbol]	SREDNJE NAPONSKA 10(20) kV MREŽA PLANIRANA
[Symbol]	NISKONAPONSKA 0,4 kV MREŽA PLANIRANA
[Symbol]	VOD JAVNE RASVJETE

**ENERGETSKI SUSTAV**  
**CIJEVNI TRANSPORT PLINA**  
**ELEKTROENERGETIKA**

**OPĆINA LEKENIK**

Naziv prostornog plana:  
**DETALJNI PLAN UREĐENJA POSLOVNE ZONE D1 - "MAROF" U LEKENIKU**  
- PRIJEDLOG PLANA ZA JAVNU RASPRAVU -

Naziv kartografskog prikaza:  
**PROMETNA, TELEKOMUNIKACIJSKA I KOMUNALNA INFRASTRUKTURNA MREŽA  
TELEKOMUNIKACIJE I ENERGETSKI SUSTAV**

Broj kartografskog prikaza: 2.B. Mjerna kartografskog prikaza: 1 : 1 000

Program ciljeva za provedbu javne rasprave:  
Odluka Općinskog vijeća Općine Lekenik o donošenju  
Detaljnog plana uređenja poslovne zone D1 - "Marof" u Lekeniku  
Službeni vjerenik Općine Lekenik broj 41/04

Javna rasprava obilježena je s:  
od ..... 2021. godine  
do ..... 2021. godine

Pečat tijela odgovornog za provođenje javne rasprave: M.P. Odgovorna osoba za provođenje javne rasprave: Kruno JEIĆ

Suglasnost na plan:  
- suglasnost klasa: ..... broj: ..... datum: .....

Prijava osoba koja je izradila plan:  
CPA - Centar za prostorno uređenje i arhitekturu d.o.o., Zagreb, Odranska 2  
Pečat pravne osobe koja je izradila plan: M.P. Odgovorna osoba: Tomislav DOLEČKI dipl.ing.arh.

Koordinatori plana:  
- Za Općinu Lekenik: - Josip SEVER  
- Za CPA d.o.o.: - Neđa KAMINSKI - KIRŠ, dipl.ing.arh.

Strojni tim CPA d.o.o. u izradi plana:  
1. Neđa KAMINSKI - KIRŠ, dipl.ing.arh. 4. Petra MAKŠAN, dipl.ing.arh.  
2. Tomislav DOLEČKI, dipl.ing.arh. 5. Mislav MILJKOVIĆ, dipl.ing.arh.  
3. Mr.sc. Vladimir ŽANČIĆ, dipl.ing.prom. 6. Zrinka TADIĆ, dipl.ing.arh.  
7. Anika TOMIĆ, dipl.ing.grad.

Pečat Općinskog vijeća Općine Lekenik: M.P. Predsjednik Općinskog vijeća Općine Lekenik: Marjan GRIBKOVIĆ

Pečat nadležnog tijela: M.P.

(Ime, prezime i potpis)

