




**DETALJNI PLAN UREĐENJA
 PODUZETNIČKE ZONE "POLJICE"**

**2. PROMETNA, TELEKOMUNIKACIJSKA I
 KOMUNALNA INFRASTRUKTURNA MREŽA**

**2.B. JAVNE TELEKOMUNIKACIJE I
 ENERGETSKI SUSTAV**

postojeće	planirano	TUMAČ ZNAKOVA
		GRANICE
		GRANICA OBUHVATA
		GRADIVI DIO ČESTICE
		ENERGETSKI SUSTAV
		JAVNE TELEKOMUNIKACIJE
		MAGISTRALNI TK KABEL
		TK PODZEMNI OPTIČKI KABEL
		CIJEVNI TRANSPORT PLINA
		MAGISTRALNI PLINOVOD
		OSTALI PLINOVOD
		ELEKTROENERGETIKA
		SREDNJENAPONSKI KABLOVI - 10 (20) kV
		NISKONAPONSKI KABLOVI - 0.4 kV
		TRAFOSTANICA
		JAVNA RASVJETA

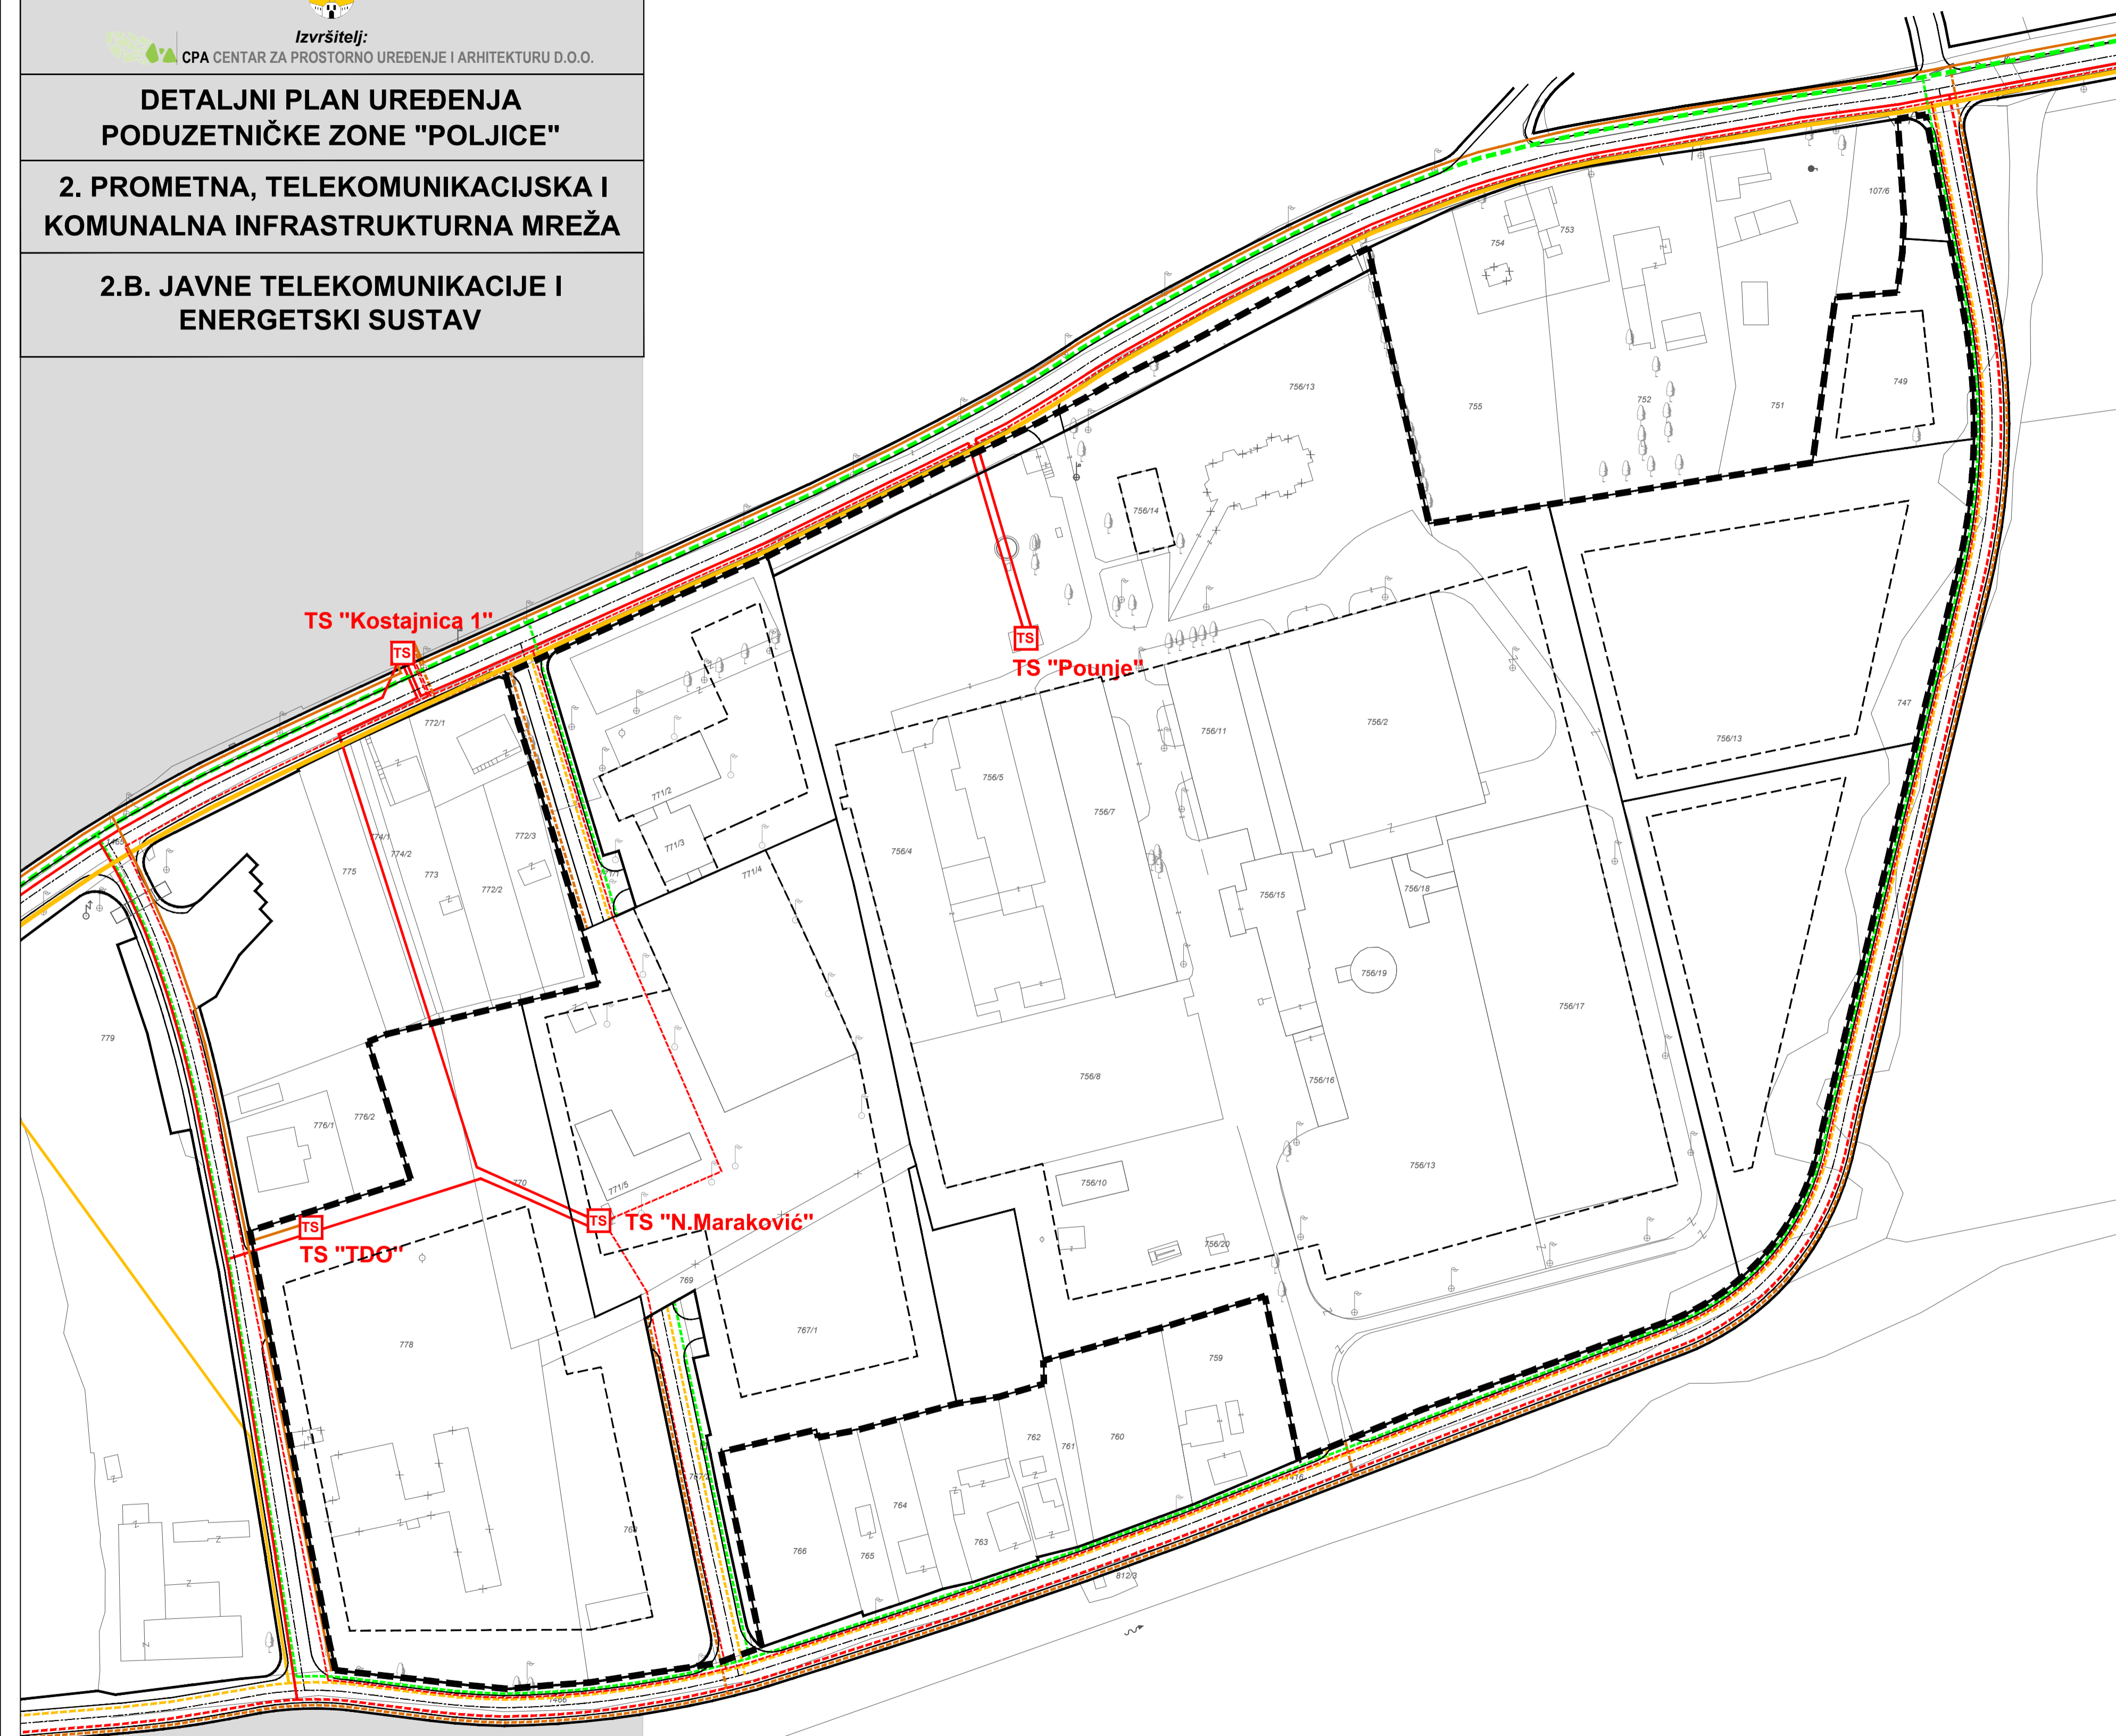

GRAD HRVATSKA KOSTAJNICA

Naziv prostornog plana:
DETALJNI PLAN UREĐENJA PODUZETNIČKE ZONE "POLJICE"

Naziv kartografskog prikaza:
**PROMETNA, TELEKOMUNIKACIJSKA I KOMUNALNA INFRASTRUKTURNA MREŽA
 JAVNE TELEKOMUNIKACIJE I ENERGETSKI SUSTAV**

Broj kartografskog prikaza: 2.B.	Mjerilo kartografskog prikaza: 1 : 1000
----------------------------------	---

Odluka Gradskog vijeća Grada Hrvatske Kostajnice o izradi Detaljnog plana uređenja Poduzetničke zone "Poljice" ("Službeni vjesnik" broj 46/07)	Odluka Gradskog vijeća Grada Hrvatske Kostajnice o donošenju Detaljnog plana uređenja poduzetničke zone "Poljice" ("Službeni vjesnik" broj 63/11)
--	---

Javna rasprava objavljena je: "Večernji list" od 14. travnja 2011. godine	Javni uvid održan: od: 02. svibnja 2011. godine do: 31. svibnja 2011. godine
---	--

Pečat tijela odgovornog za provođenje javne rasprave:	Odgovorna osoba za provođenje javne rasprave:
M.P.	Zoran Stunković, ing.građ.

Pravna osoba koja je izradila plan:
CPA CENTAR ZA PROSTORNO UREĐENJE I ARHITEKTURU d.o.o.

Pečat pravne osobe koja je izradila plan:	Odgovorna osoba:
M.P.	Tomislav Dolečki, dipl.ing.arh.

Pečat odgovornog voditelja izrade plana:	Odgovorna voditeljica izrade Nacrta prijedloga Detaljnog plana uređenja Poduzetničke zone "Poljice":
M.P.	Neda Kaminski - Kirš, dipl.ing.arh.

Koordinatori plana: - Za grad Hrvatsku Kostajnicu - Za CPA d.o.o.	- Zoran Stunković, ing.građ. - Neda Kaminski - Kirš, dipl.ing.arh.
Stručni tim u izradi plana: 1. Tomislav Dolečki, dipl.ing.arh. 2. Neda Kaminski - Kirš, dipl.ing.arh. 3. Zrinka Tadić, dipl.ing.arh.	4. Maša Mujakić Ojvan, dipl.ing.arh. 5. Petra Igrec, dipl.ing.arh. 6. Dora Dolečki Glasinović, dipl.ing.arh. 7. Anika Tomić, dipl.ing.arh.

Pečat Gradskog vijeća Grada Hrvatske Kostajnice:	Predsjednica Gradskog vijeća Grada Hrvatske Kostajnice:
M.P.	Marija Krupić, prof.

Istovjetnost ovog prostornog plana s izvornikom ovjerava:	Pečat nadležnog tijela:
(ime, prezime, potpis)	M.P.

MJ. 1:1000



S