


----- granica obuhvata plana


SMJEŠTAJ GRAĐEVINE NA GRAĐEVNOJ ČESTICI

———— planirana granica građevne čestice

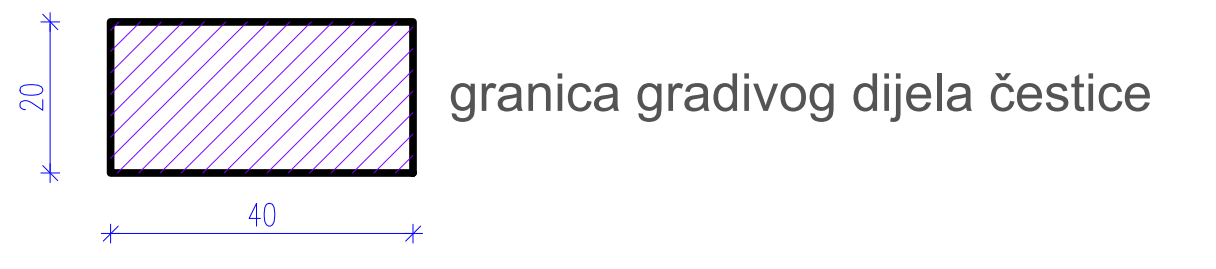

———— NAČIN GRADNJE

h = max 10m maksimalna visina vijenca u metrima

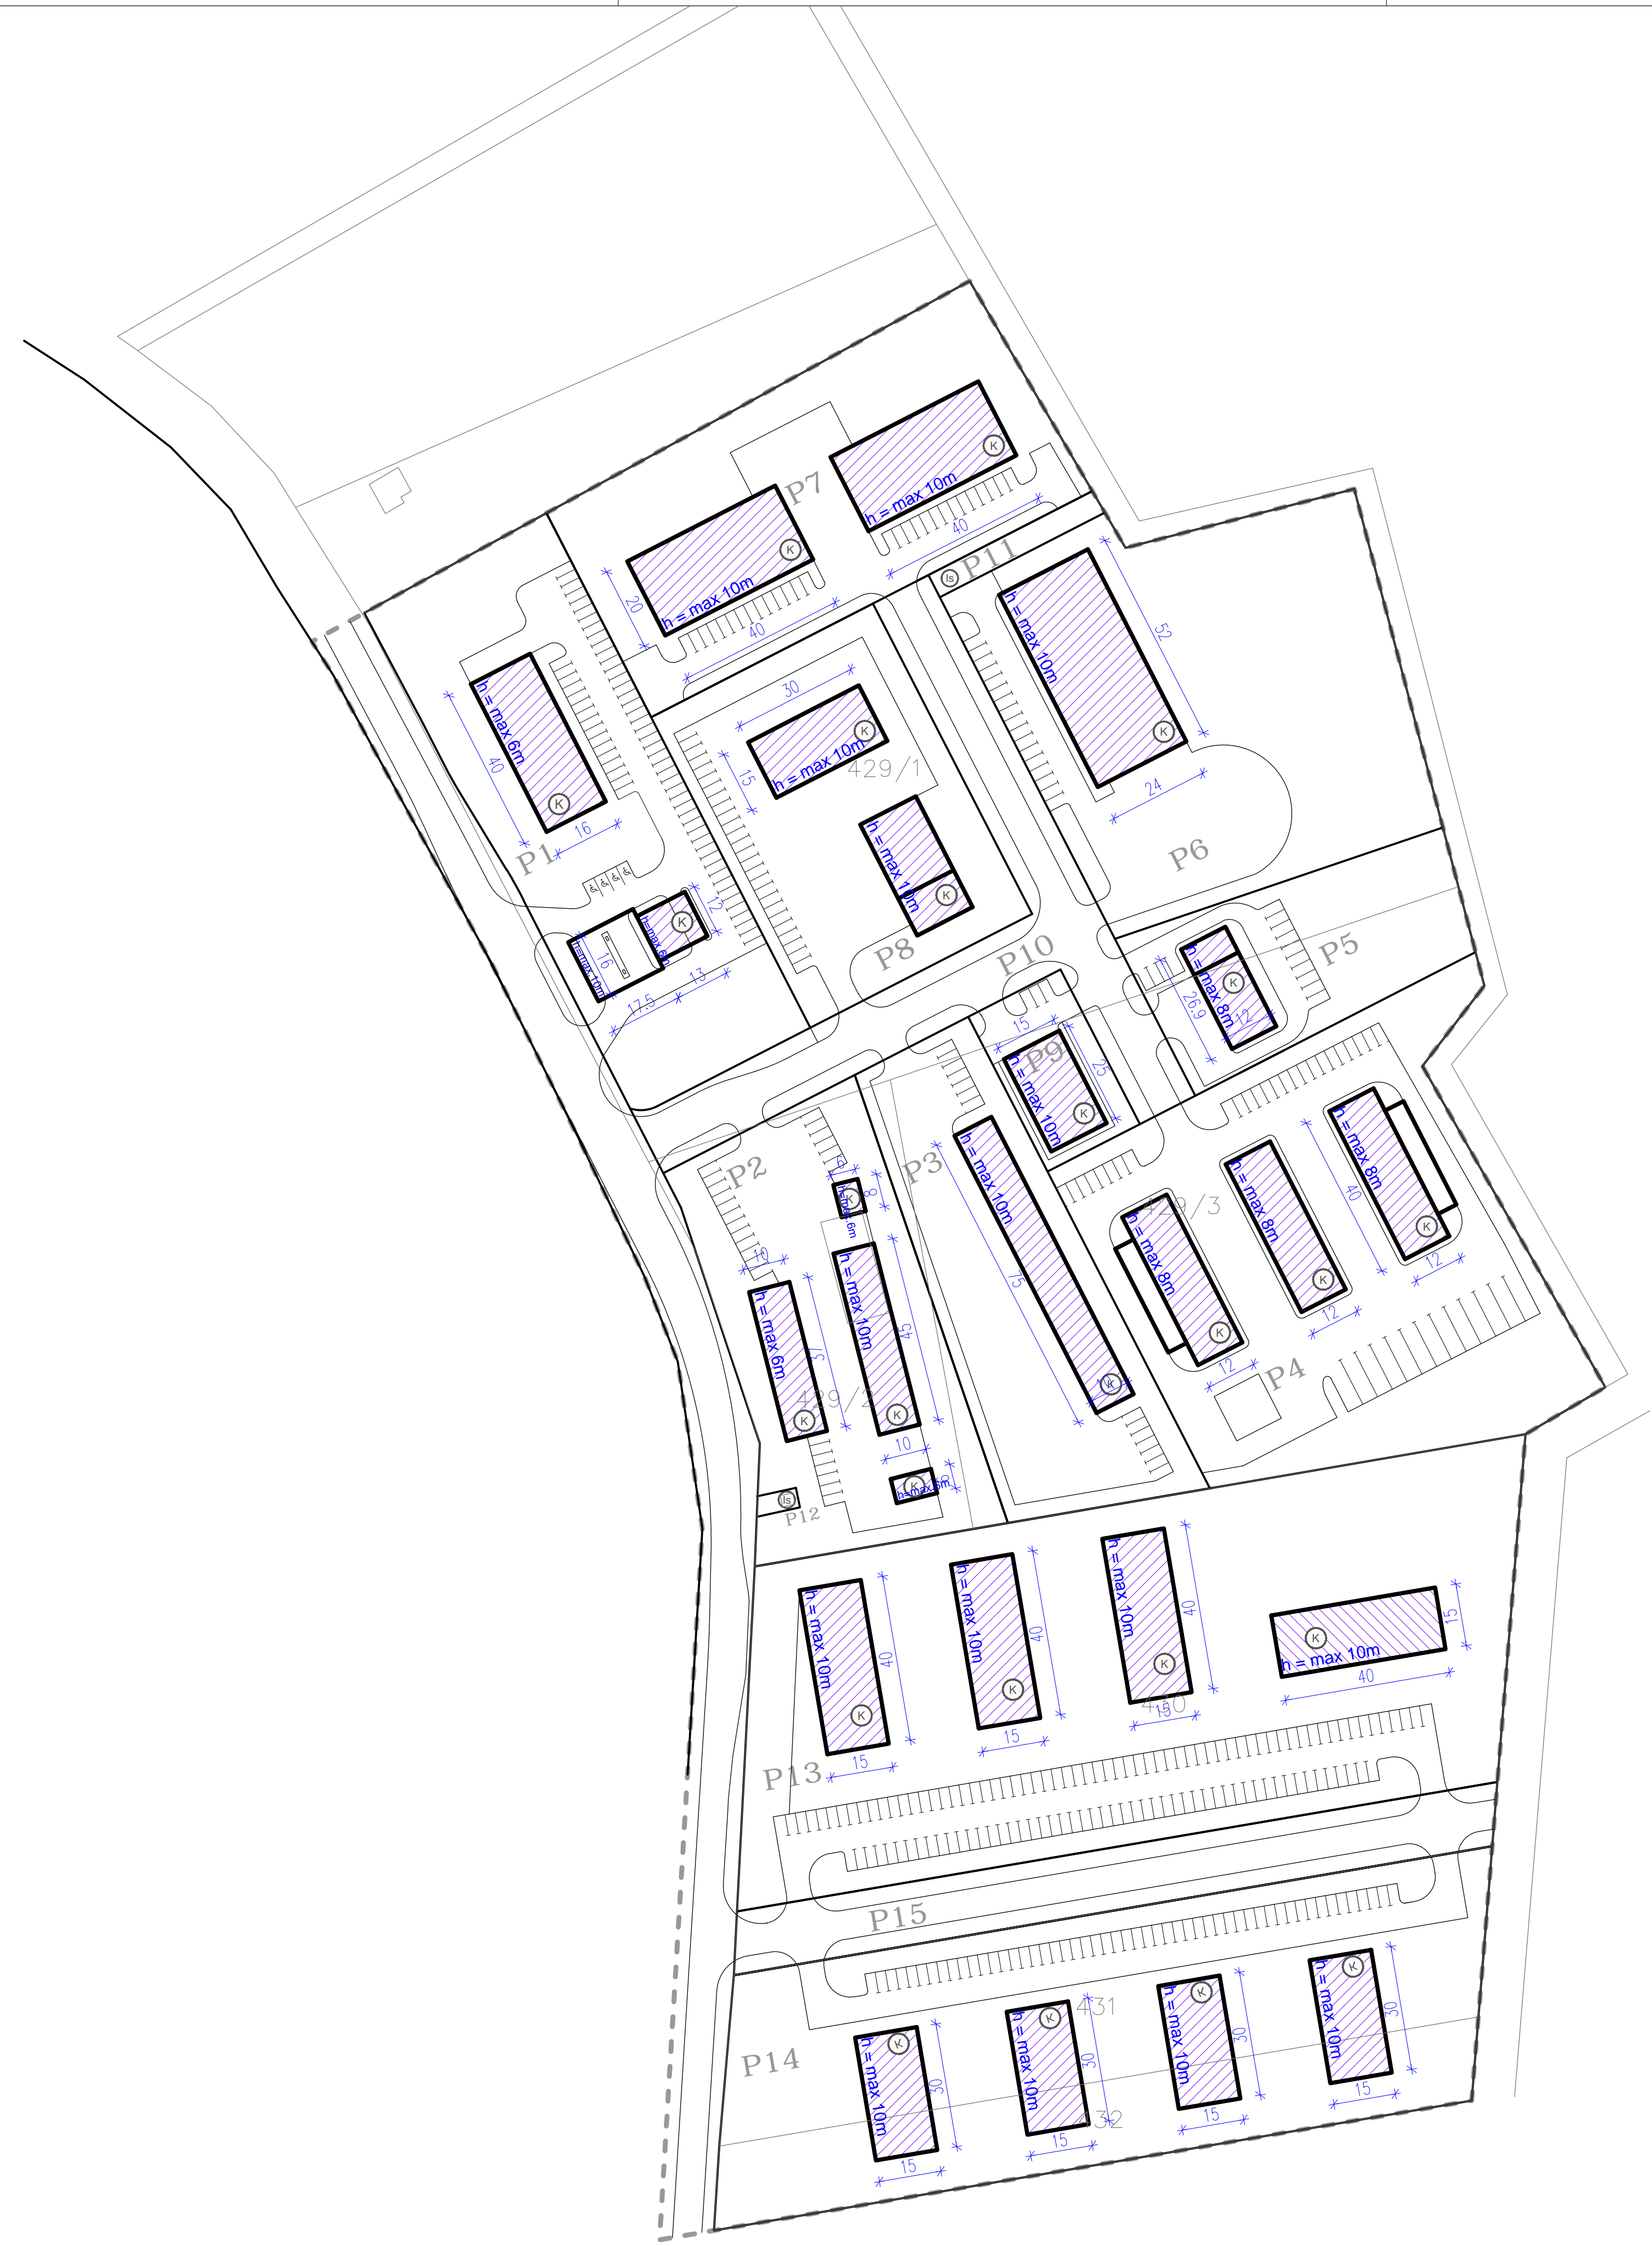

SISAČKO MOSLAVAČKA ŽUPANIJA				OPĆINA VELIKA LUDINA	
Naziv prostornog plana: DETALJNI PLAN UREĐENJA GOSPODARSKE ZONE U VELIKOJ LUDINI					
Naziv kartografskog prikaza: OBLICI KORIŠTENJA I NAČIN GRADNJE					
broj kartografskog prikaza: 3		Mjerilo kartografskog prikaza: 1 : 1 000			
Program mjera za unapređenje stanja u prostoru: Službeni glasnik općine Velika Ludina 5/04		Odluka općinskog o donošenju plana: Službeni glasnik općine Velika Ludina broj 4/06			
Javna rasprava objavljena u javnom glasilu: "Večernji list" 07.04.2006.		Javni uvid održan: od 14. 04. 2006. do 14. 05. 2006.			
Pečat tijela odgovornog za provođenje javne rasprave: M.P.		Odgovorna osoba za provođenje javne rasprave: Dražen Pavlović			
Pravna osoba koja je izradila plan:					
Arhitektonski Atelier Deset d.o.o. za arhitekturu i urbanizam Hebrangova 18 Zagreb					
Pečat pravne osobe koja je izradila plan: M.P.		Odgovorna osoba: Jasna Juračić Mucko ovlaštena arhitekt			
Stručni tim u izradi plana:					
Ivan Mucko ovlašten arhitekt		Anamarija Tomašević dipl.ing.arh.			
David Cvetko dipl.ing.agr.		Ana Kovač dipl.ing.arh.			
Pečat Općinskog vijeća: M.P.		Predsjednik Općinskog vijeća: Zvonko Majetić			
Istovjetnost prostornog plana s izvornikom ovjerava: 		Pečat nadležnog tijela: M.P.			