

LEGENDA

 **GRANICE**

 **GRANICA OBUHVATA UPU-a**

PROMET
CESTOVNI PROMET

 **GLAVNA MJESNA POSTOJEĆA ULICA**



 **PLANIRANA ULICA**

 **AUTOBUSNI KOLODVOR**

 **PLANIRANA GRANICA GRAĐEVNE ČESTICE**

 **GRADIVI DIO GRAĐEVNE ČESTICE**

 **KOLNA POVRŠINA SA POSEBNIM REŽIMOM KORIŠTENJA**

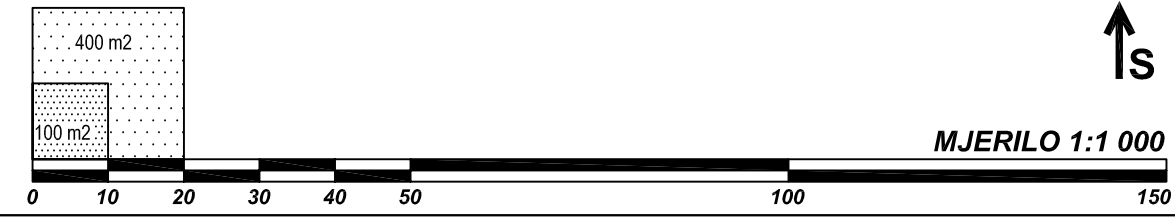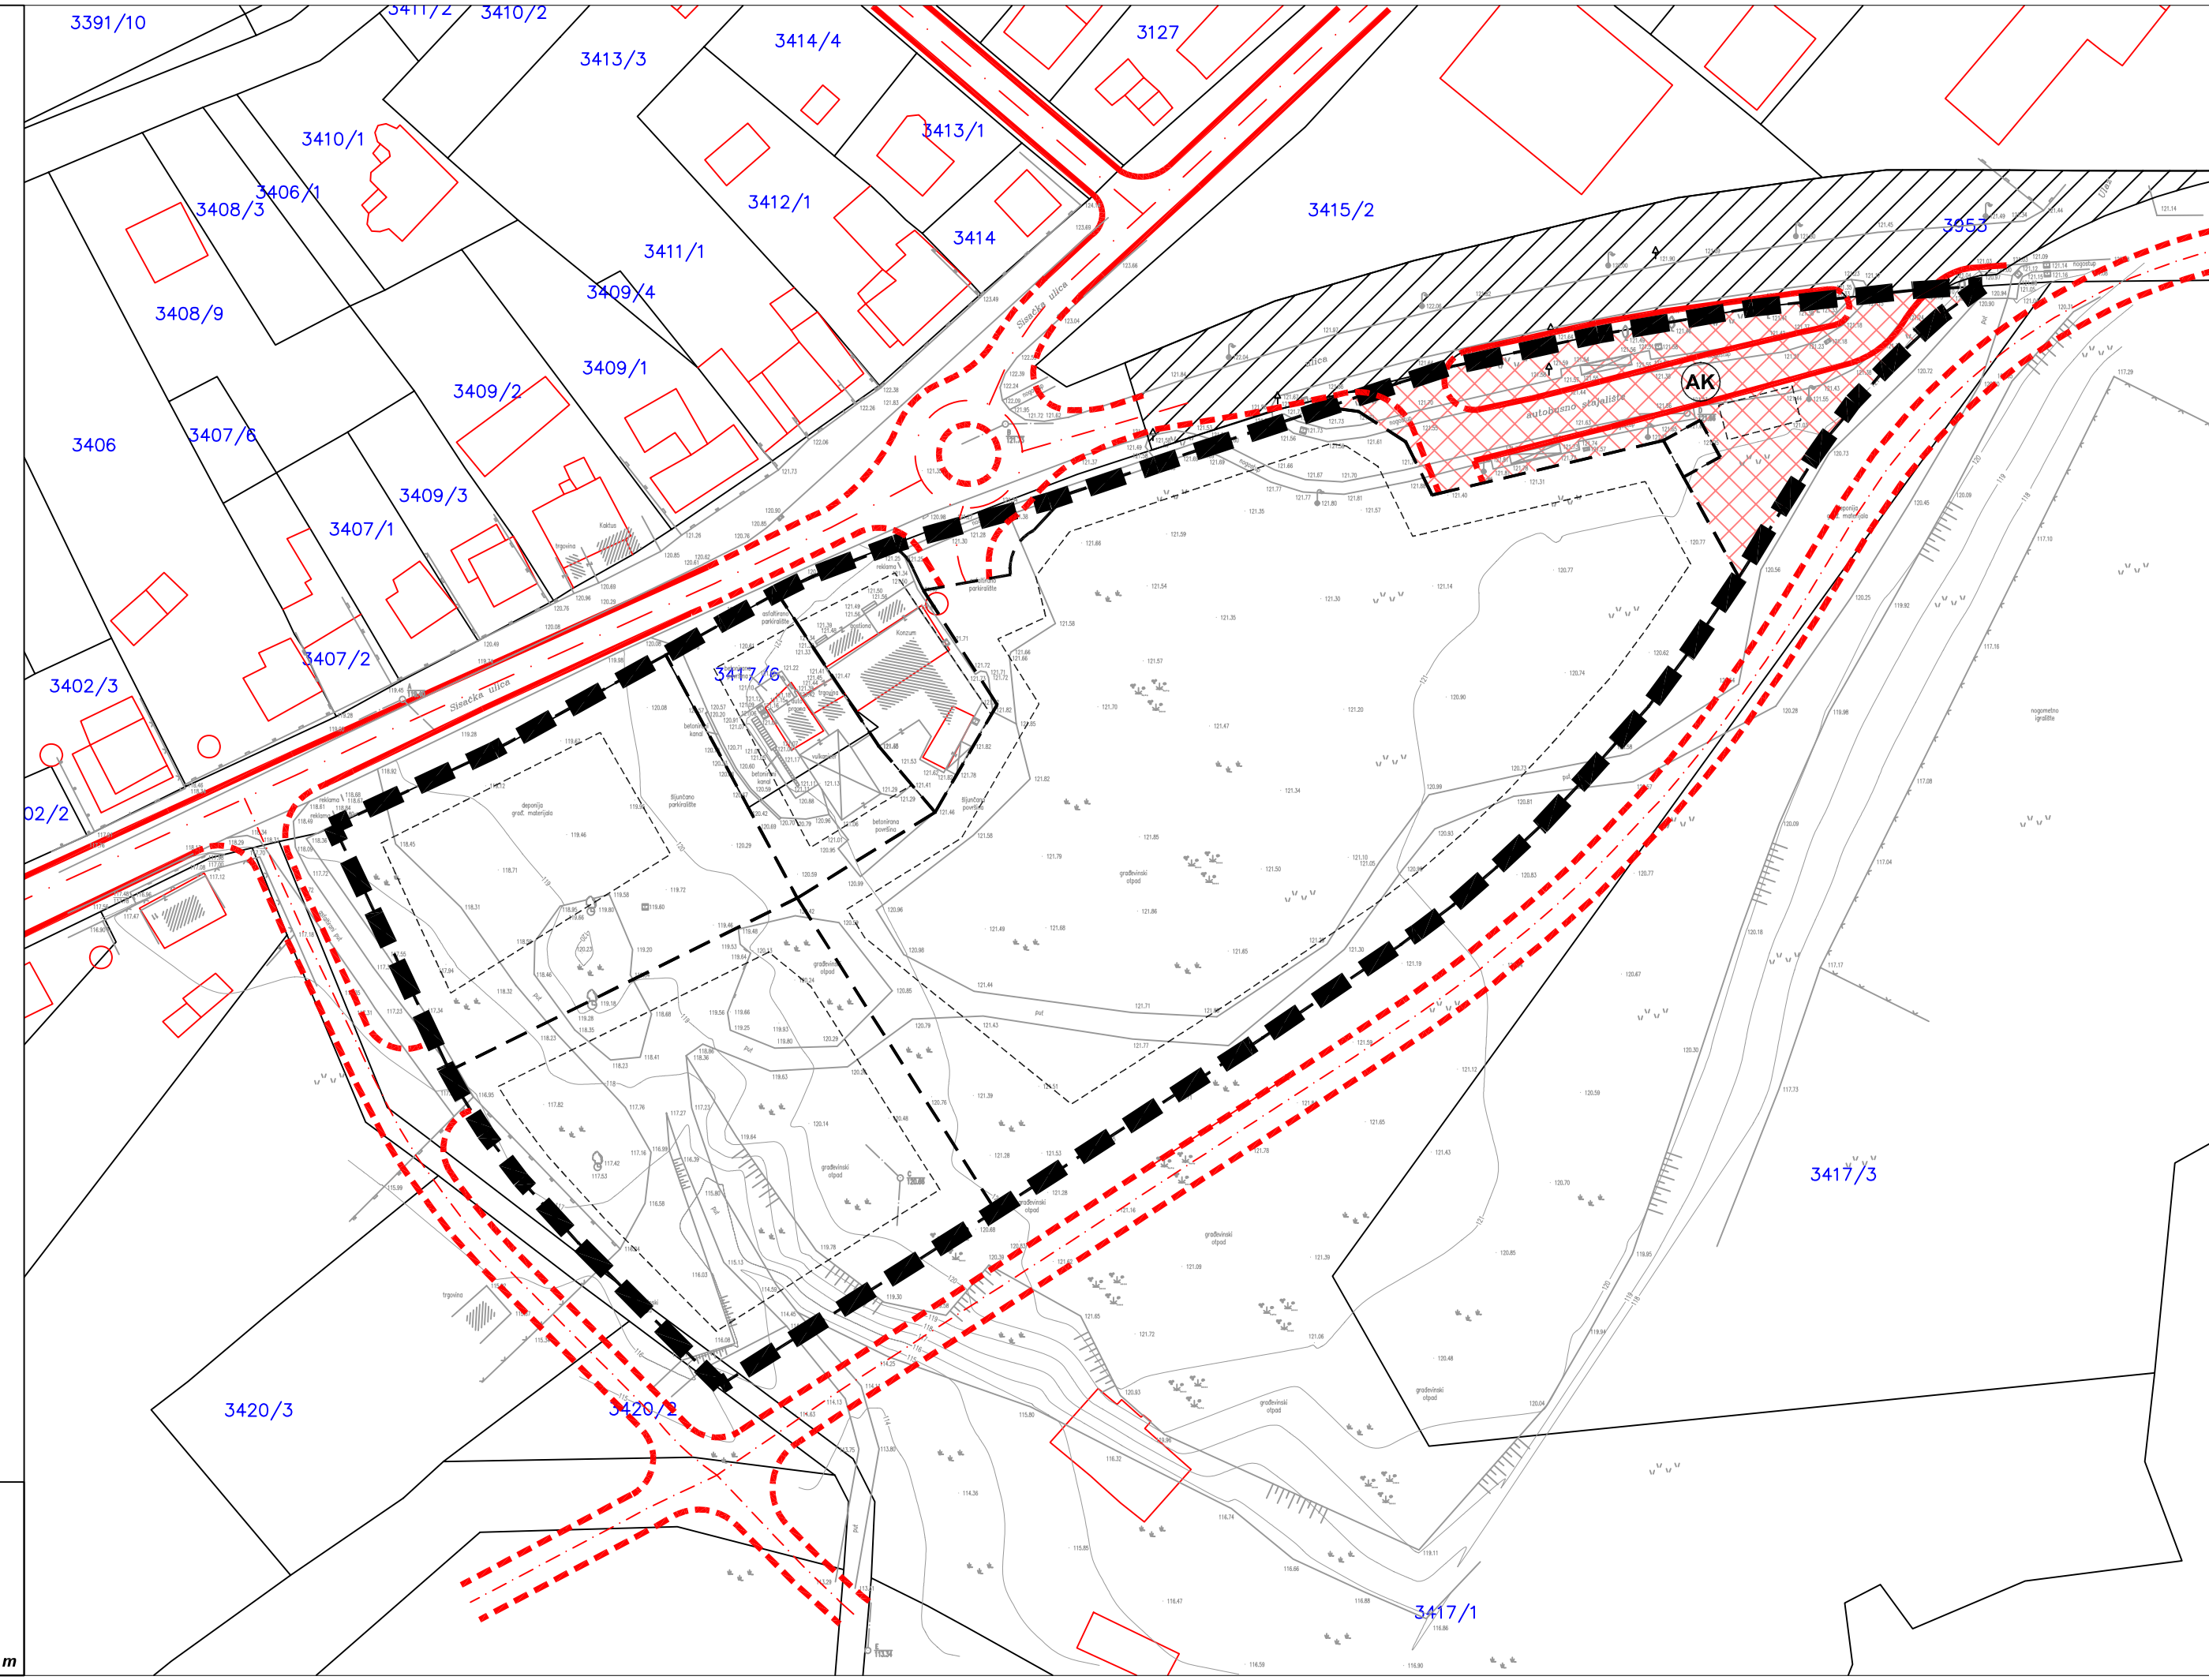

<p>SISAČKO - MOSLAVAČKA ŽUPANIJA OPĆINA POPOVAČA</p>	
<p>Naziv prostornog plana: DETALJNI PLAN UREĐENJA POSLOVNO - TRGOVAČKI PREDJEL "SISAČKA"</p>	
<p>Naziv kartografskog prikaza: PROMETNA, TELEKOMUNIKACIJSKA I KOMUNALNA INFRASTRUKTURNA MREŽA PROMET</p>	
<p>Broj kartografskog prikaza: 2.A.</p>	<p>Mjerilo kartografskog prikaza: 1 : 1 000</p>
<p>Odluka o izradi Detaljnog plana uređenja Poslovno - trgovački predjel "Sisačka" (Službene novine Općine Popovača broj 03/08)</p>	<p>Odluka Općinskog vijeća Općine Popovača o donošenju Detaljnog plana uređenja poslovno - trgovački predjel "Sisačka" (Službene novine Općine Popovača broj 01/09)</p>
<p>Odluka Općinskog poglavarstva Općine Popovača o stavljanju Detaljnog plana uređenja poslovno - trgovački predjel "Sisačka" na javnu raspravu od 29.10.2008.g.</p>	<p>Javni uvid održan: od: 14.11.2008.g. do: 14.12.2008.g.</p>
<p>Pečat tijela odgovornog za provođenje javne rasprave: M.P.</p>	<p>Odgovorna osoba za provođenje javne rasprave: Ivan ČARAPAR, ing.građ.</p>
<p>Pravna osoba koja je izradila plan: CPA - Centar za prostorno uređenje i arhitekturu d.o.o., Zagreb, Odranska 2</p>	
<p>Pečat odgovornog voditelja Nacrta prijedloga DPU-a Poslovno - trgovački predjel "Sisačka": M.P.</p>	<p>Odgovorni voditelj izrade Nacrta prijedloga Detaljnog plana uređenja poslovno - trgovački predjel "Sisačka": Tomislav DOLEČKI, dipl.ing.arh. ovlaštení arhitekt</p>
<p>Pečat pravne osobe koja je izradila plan: M.P.</p>	<p>Odgovorna osoba: Tomislav DOLEČKI, dipl.ing.arh.</p>
<p>Koordinatori plana: Za Općinu Popovača: Za CPA d.o.o.:</p>	<p>Ivan ČARAPAR, ing.građ. Tomislav DOLEČKI, dipl.ing.arh.</p>
<p>Stručni tim u izradi plana: 1. Tomislav DOLEČKI, dipl.ing.arh. 2. Neda KAMINSKI - KIRŠ, dipl.ing.arh. 3. Petra MAKSAN, dipl.ing.arh. 4. Zrinka TADIĆ, dipl.ing.arh.</p>	<p>5. Maša MUJAKIĆ, dipl.ing.arh. 6. Branko MIHALIĆ, dipl.ing.arh. 7. Ankica TOMIĆ, dipl.ing.građ. 8. Mr. sc. Vladimir ŽANIĆ, dipl.ing.prom.</p>
<p>Pečat Općinskog vijeća Općine Popovača: M.P.</p>	<p>Predsjednik Općinskog vijeća Općine Popovača: Ivan PASANEĆ, v.r.</p>
<p>Istovjetnost ovog prostornog plana s izvornikom ovjerava: (ime, prezime, potpis)</p>	<p>Pečat nadležnog tijela: M.P.</p>