










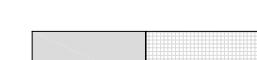




TUMAČ ZNAKOVA


-  GRANICA OBUHVATA
-  GROBNE GRAĐEVINE
-  ZELENA OGRADA GROBLJA
-  SIMBOL ULAZA U GOBLJE
-  ODMORIŠTA, KOŠEVI I KONTEJNERI ZA OTPAD

ELEMENTI KONSTRUKCIJE CESTE

-  OS CESTE
-  OZNAKA PRESJEKA CESTE

OSTALI ELEMENTI CESTE


-  RUBNJAK
-  OSTALI ELEMENTI
-  PJEŠAČKE POVRŠINE
-  GLAVNE GROBNE ALEJE
-  GROBNE STAZE
-  BROJ PARKIRALIŠNIH MJESTA
-  DIMENZIJE GROBNIH STAZA

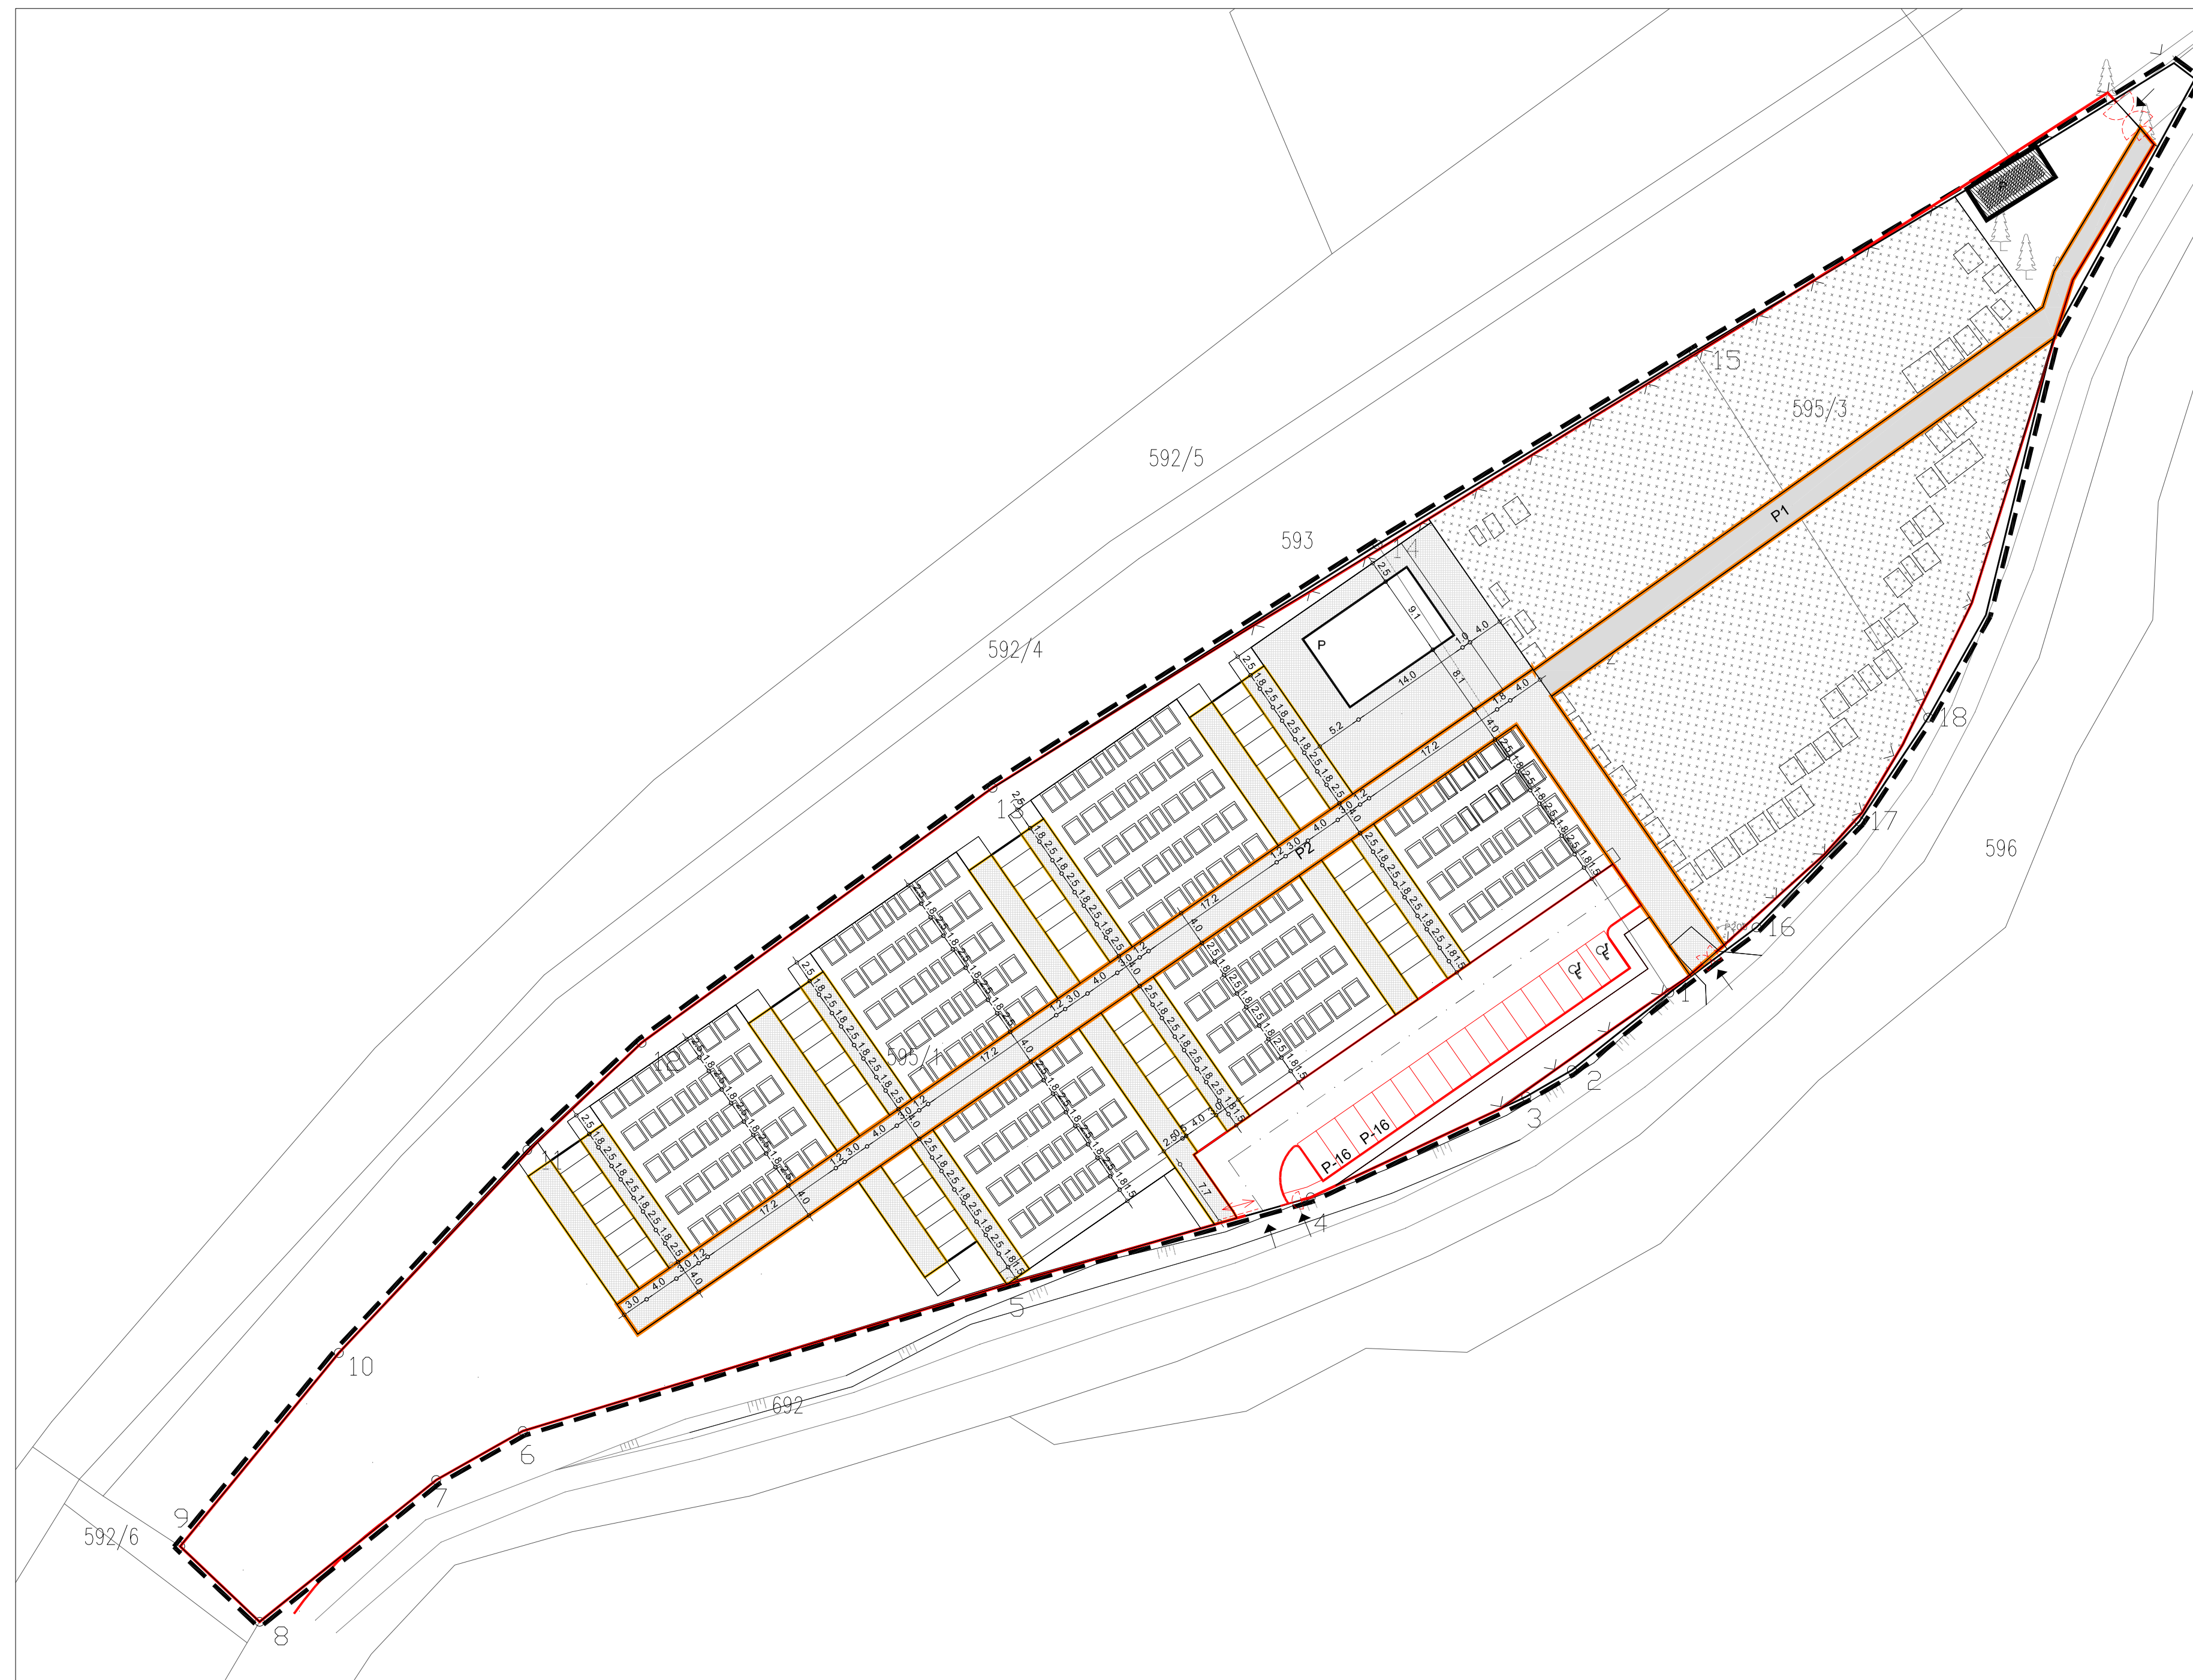

DETALJNI PLAN UREĐENJA PROŠIRENJA  
MJESNOG GROBLJA U BRESTAČI

2. PROMETNA I KOMUNALNA  
INFRASTRUKTURNA MREŽA  
2.1. PLAN PROMETA

M 1:500 | 0 m | 10 m | 20 m | 30 m | 40 m | 50 m | S

SISAČKO MOSLAVAČKA ŽUPANIJA		GRAD NOVSKA
<b>DETALJNI PLAN UREĐENJA PROŠIRENJA MJESNOG GROBLJA U BRESTAČI</b>		
<b>2. PROMETNA I KOMUNALNA INFRASTRUKTURNA MREŽA 2.1. PLAN PROMETA</b>		
Broj kartografskog prikaza: 2.1	Mjerilo kartografskog prikaza: 1:500	
Odluka o izradi Detaljnog plana uređenja proširenja mjesnog groblja u Brestaći: Službeni vjesnik grada Novske, br. 19/12	Odluka predstavničkog tijela o donošenju Detaljnog plana uređenja proširenja mjesnog groblja u Brestaći (službeno glasilo): 08/13	
Javna rasprava objavljena je 06. 12. 2012.	Javni uvid održan je od 17.12.2012. do 21.01.2013.	
Pečat tijela odgovornog za provođenje javne rasprave:	Odgovorna osoba za provođenje javne rasprave:	
M.P.	Tomislav Bogojević, inž. grad.	
Koordinator izrade Plana: - Upravni odjel za komunalno gospodarstvo, prostorno planiranje, graditeljstvo i zaštitu okoliša	Tomislav Bogojević, inž. grad.	
Pravna osoba koja je izradila Plan: <b>ASK ATELIER d.o.o., Zagreb, Trg N. Š. Zrinskog 17</b>		
Pečat pravne osobe koja je izradila plan:	Odgovorna osoba:	
M.P.	Azra Suljić, dipl. ing. arh.	
Odgovorni voditelj izrade Plana:	- Azra Suljić, dipl. ing. arh., ovl.arh.	
- Za ASK ATELIER d.o.o.:	3. Mate Čurić, dipl.ing. grad. 4.Tihomir Matković, dipl.ing.arh.	
Stručni tim ASK ATELIERA d.o.o. u izradi plana:		
1. Marija Premuzić Ančić, dipl.ing.arh. 2. Azra Suljić, dipl.ing.arh.		
Pečat predstavničkog tijela:	Predsjednik predstavničkog tijela:	
M.P.	Velimir Jakupec	
Istovjetnost ovog prostornog plana s izvornikom ovjerava:	Pečat nadležnog tijela:	
..... (ime, prezime, potpis)	M.P.	