





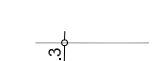


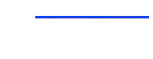
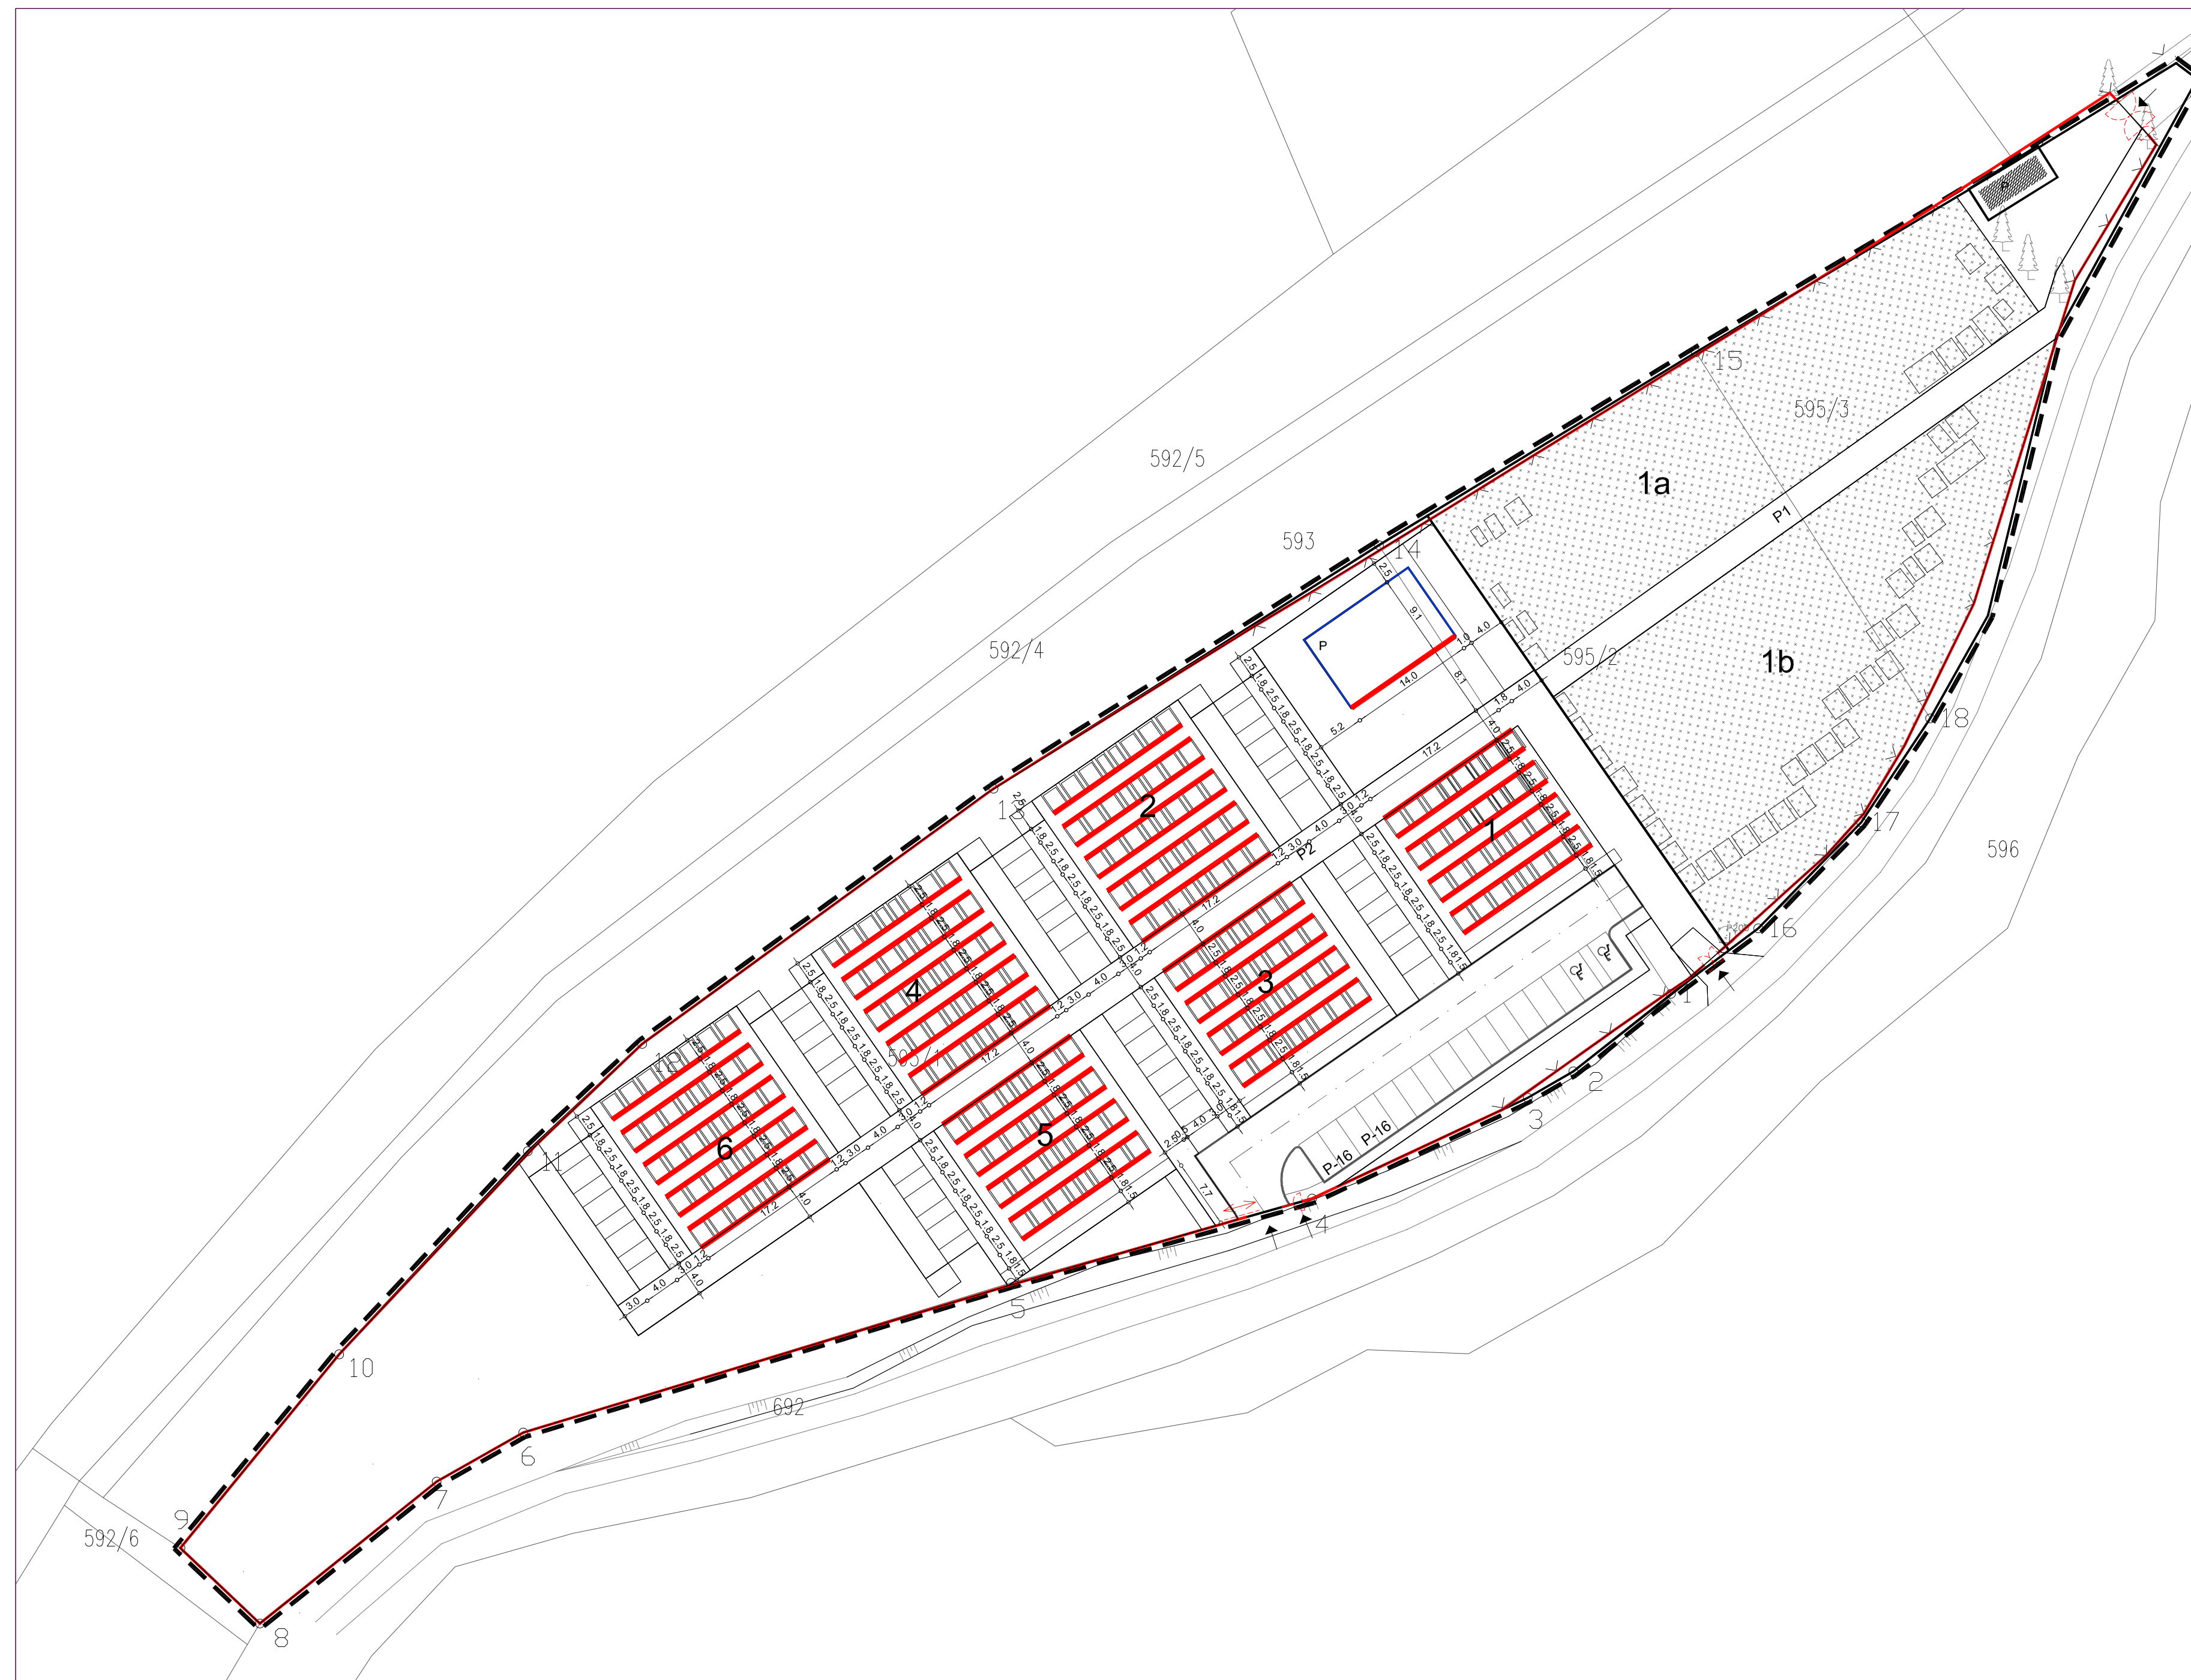


TUMAČ ZNAKOVA

	GRANICA OBUHVATA
	GROBNE GRADEVINE
P1	OZNAKA PARCELE
	GRANICA GRADEVNE ČESTICE
	ZELENA OGRADA GROBLJA
	SIMBOL ULAZA U GOBLJE
	OBVEZNI GRADEVNI PRAVAC
	DIMENZIJE GROBNICA
	PRIKLJUČENJE NA JAVNU POVRŠINU
	GRANICA GRADIVOG DIJELA ČESTICE-OSNOVNA NAMJENA
Po+P+2+T	KATNOST GRADEVINE
	POSTOJEĆA GRADEVINA




DETALJNI PLAN UREĐENJA PROŠIRENJA MJESNOG GROBLJA U BRESTAČI

4. UVJETI GRADNJE

4.1. IZGRADNJA GROBNIH MJESTA I OGRADE GROBLJA

M 1:500 | 0 m | 10 m | 20 m | 30 m | 40 m | 50 m | s |

SISAČKO MOSLAVAČKA ŽUPANIJA  GRAD NOVSKA	
DETALJNI PLAN UREĐENJA PROŠIRENJA MJESNOG GROBLJA U BRESTAČI	
4. UVJETI GRADNJE 4.1. IZGRADNJA GROBNIH MJESTA I OGRADE GROBLJA	
Broj kartografskog prikaza: 4.1.	Mjerilo kartografskog prikaza: 1:500
Odluka o izradi Detaljnog plana uređenja proširenja mjesnog groblja u Brestaći: Službeni vjesnik grada Novske, br. 19/12	Odluka predstavničkog tijela o donošenju Detaljnog plana uređenja proširenja mjesnog groblja u Brestaći (službeno glasilo): 06/13
Javna rasprava objavljena je 06. 12. 2012.	Javni uvid održan je od 17.12.2012. do 21.01.2013.
Pečat tijela odgovornog za provođenje javne rasprave:	Odgovorna osoba za provođenje javne rasprave:
M.P.	Tomislav Bogojević, inž. grad.
Koordinator izrade Plana: - Upravni odjel za komunalno gospodarstvo, prostorno planiranje, graditeljstvo i zaštitu okoliša	Tomislav Bogojević, inž. grad.
Pravna osoba koja je izradila Plan: ASK ATELIER d.o.o., Zagreb, Trg N. š. Zrinskog 17	
Pečat pravne osobe koja je izradila plan:	Odgovorna osoba:
M.P.	Azra Suljić, dipl. ing. arh.
Odgovorni voditelj izrade Plana:	
- Za ASK ATELIER d.o.o.:	- Azra Suljić, dipl. ing. arh., ovl.arh.
Stručni tim ASK ATELIERA d.o.o. u izradi plana:	
1. Marija Premuzić Ančić, dipl.ing.arh. 2. Azra Suljić, dipl.ing.arh.	3. Mate Čurić, dipl.ing. grad. 4. Tihomir Matković, dipl.ing.arh.
Pečat predstavničkog tijela:	Predsjednik predstavničkog tijela:
M.P.	Velimir Jakupec
Istovjetnost ovog prostornog plana s izvornikom ovjerava:	Pečat nadležnog tijela:
(ime, prezime, potpis)	M.P.