


TUMAČ PLANSKOG ZNAKOVLJA

- GRANICA OBUHVATA
- VODOOPSKRBA**
 - VODOVOD
 - PLANIRANI VODOVOD
- vodovod AC \varnothing 100 OPIS
- PLIN**
 - POSTOJEĆI PLINOVOD
 - PLANIRANI PLINOVOD
- plin PE \varnothing 100 OPIS
- ODVODNJA OTPADNIH VODA**
 - ODVODNJA
 - PLANIRANA ODVODNJA
 - REVIZIONO OKNO
 - SMJER ODVODNJE
- odvodnja BC \varnothing 400 OPIS

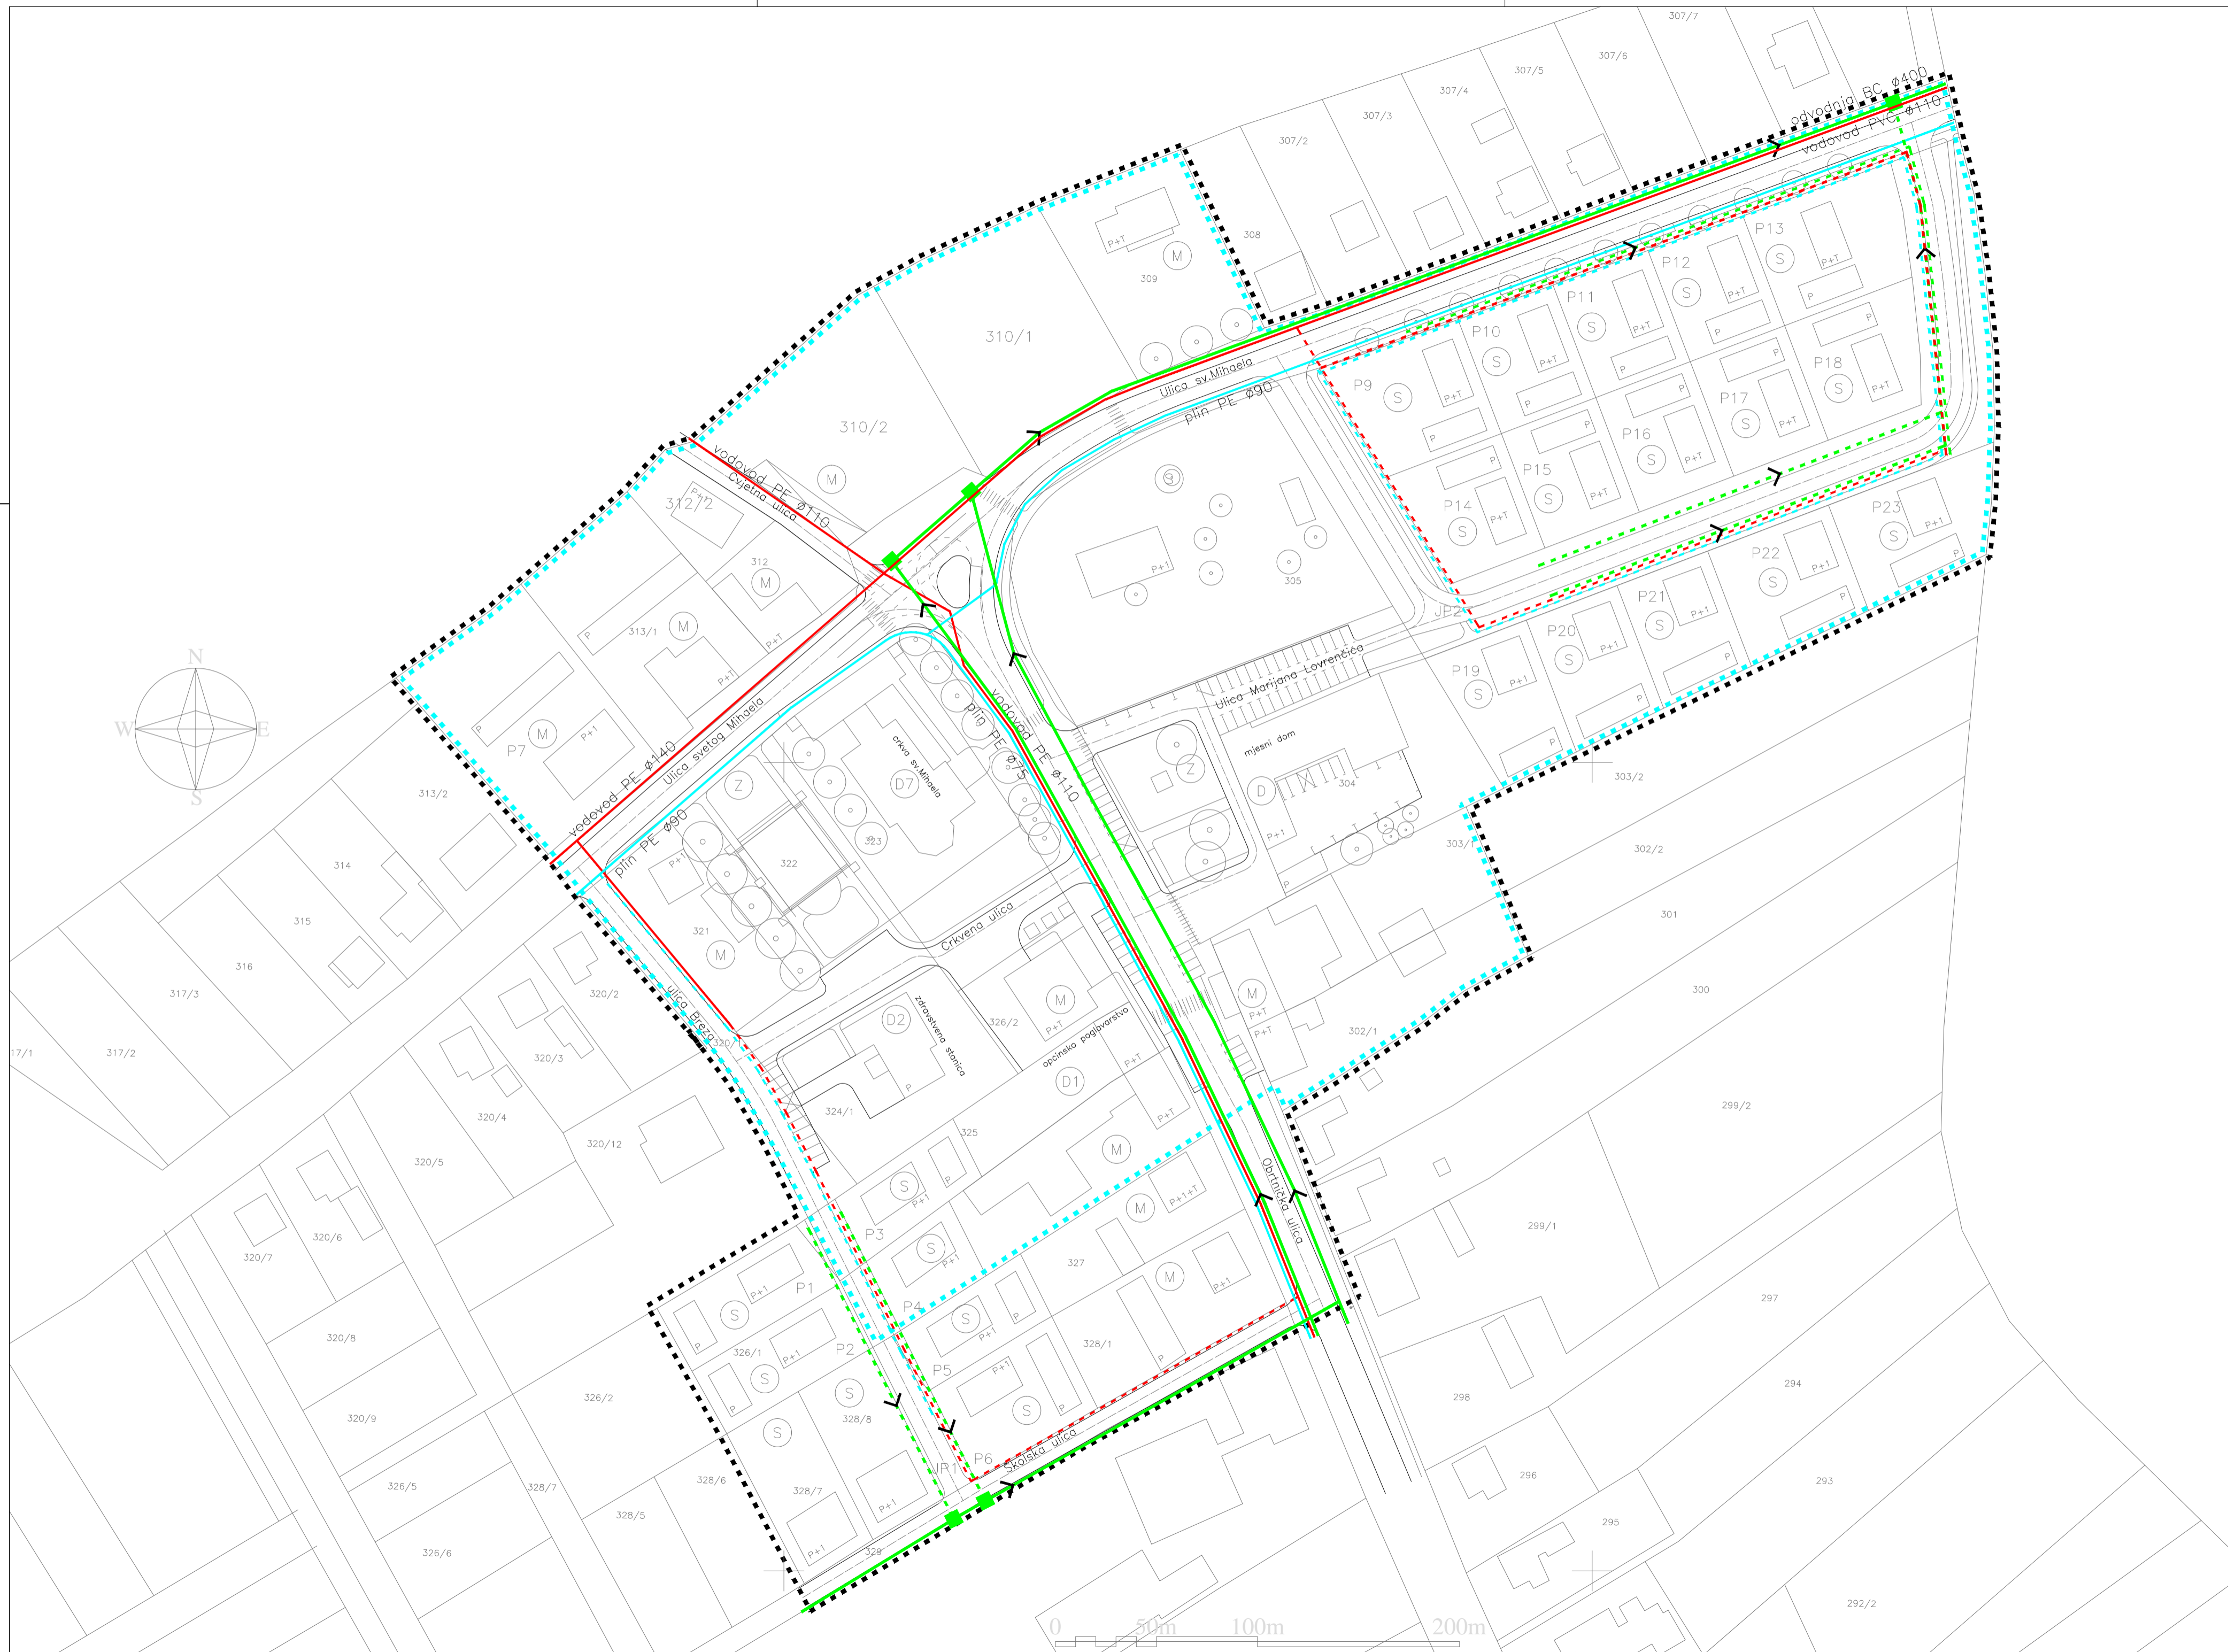

sisačko moslavačka županija	općina Velika Ludina
Naziv prostornog plana: DETALJNI PLAN UREDJENJA SREDIŠTA VELIKE LUDINE	
Naziv kartografskog prikaza: PLIN, VODOVOD I ODVODNJA	
Broj kartografskog prikaza: 2.3.	Mjerilo kartografskog prikaza: 1:2000
Program mjera za unapređenje stanja u prostoru službeno glasilo: Službeni vjesnik općine Velika Ludina br. 5/98	Odluka predstavničkog tijela o donošenju plana službeno glasilo: Službeni vjesnik općine Velika Ludina br. ___/___
Javna rasprava (datum objave): 24. 07 2000.	Javni uvid održan: 01. 08 2000. – 30. 08 2000.
Pečat tijela odgovornog za provođenje javne rasprave	Odgovorna osoba za provođenje javne rasprave: Zvonimir Majetić
Pečat pravne osobe koja je izradila plan	Odgovorna osoba: Jasna Juračić Mucko ovlaštena arhitekt Stručni tim u izradi plana: Ivan Mucko ovlaštena arhitekt Ejub Peco dipl.ing.gradj.
Pečat predstavničkog tijela	Predsjednik predstavničkog tijela: Dražen Pavlović
Istovjetnost ovog prostornog plana s izvornikom ovjerava	Pečat nadležnog tijela