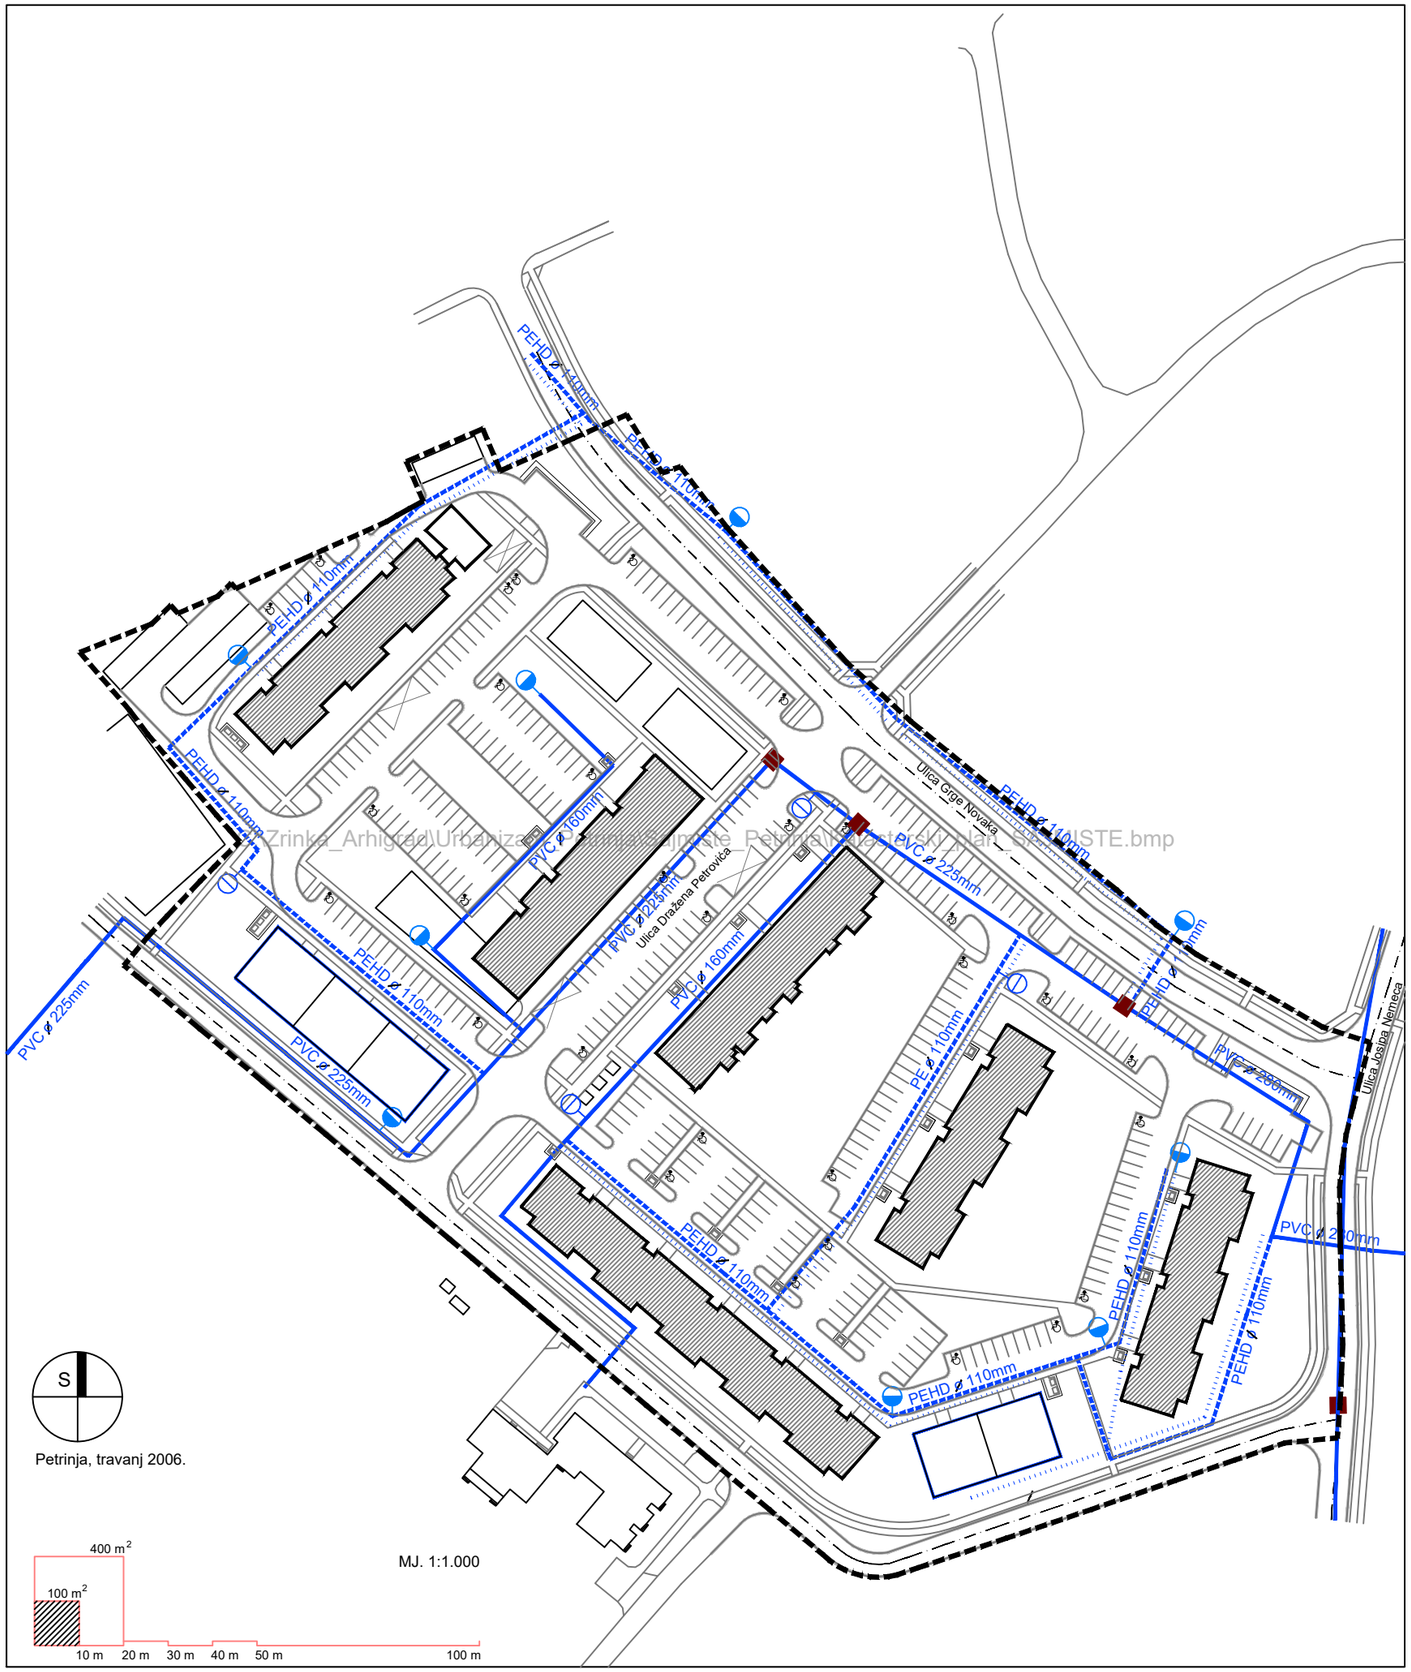

Detaljni plan uređenja stambenog naselja "Sajmište" u Petrinji

TUMAČ ZNAKOVLJA:

- GRANICA OBUHVATA DPU-a
- POSTOJEĆA GRAĐEVINA / ZONA PLANIRANE GRAĐEVINE

VODOOPSKRBA

- VODOVOD
- UKIDANJE VODOVODA
- PLANIRANI VODOVOD
- HIDRANT
- PLANIRANI HIDRANT
- REVIZIONO OKNO
- PE ø 90mm OPIS CIJEVI

Županija:
REPUBLIKA HRVATSKA, SISAČKO - MOSLAVAČKA ŽUPANIJA

Jedinica lokalne samouprave:
GRAD PETRINJA

Naziv prostornog plana:
DETALJNI PLAN UREĐENJA STAMBENOG NASELJA "SAJMIŠTE" U PETRINJI

Naziv kartografskog prikaza:
Prometna, telekomunikacijska i komunalna infrastruktura
IDEJNO RJEŠENJE MREŽE VODOOPSKRBE

Broj kartografskog prikaza:	Mjerilo kartografskog prikaza:
2.2.	1:1000

Program mjera za unapređenje stanja u prostoru:	Odluka predstavničkog tijela o donošenju plana:
Odluka gradskog vijeća **Sl.vjesnik** _____	**Odluka Gradskog vijeća** _____
Javna rasprava (datum objave):	Javni uvid održan:
Pečat tijela odgovornog za provođenje javne rasprave: M.P.	Odgovorna osoba za provođenje javne rasprave: **Miljenko Badel, ing.građ.** potpis

Pravna osoba koja je izradila plan:
ARHIGRAD d.o.o., Petrinja, Carekova 1, 044/812-344

Suglasnost na plan prema članku 24. Zakona o prostornom uređenju (NN 30/94 i 68/98):

Pečat pravne osobe koja je izradila plan:	Odgovorna osoba:
M.P.	**Davor Salopek, d.i.a.** potpis

Koordinatori plana:
Zrinka Salopek , d.i.a., ARHIGRAD d.o.o. Petrinja - od strane Izrađivača
GRADSKO POGLAVARSTVO - od strane Naručitelja

Stručni tim u izradi plana:

Davor Salopek, d.i.a.	**Anamarija Bralić, i.g.**
Zrinka Salopek, d.i.a.	**Miljenka Ivančić, inf.**
Darko Božičević, d.i.	

Pečat predstavničkog tijela:	Predsjednik predstavničkog tijela:
M.P.	**Miroslav Petračić, dr.med.** ime, prezime i potpis
Istovjetnost ovog prostornog plana s izvornikom ovjerava: ime, prezime i potpis	Pečat nadležnog tijela: M.P.