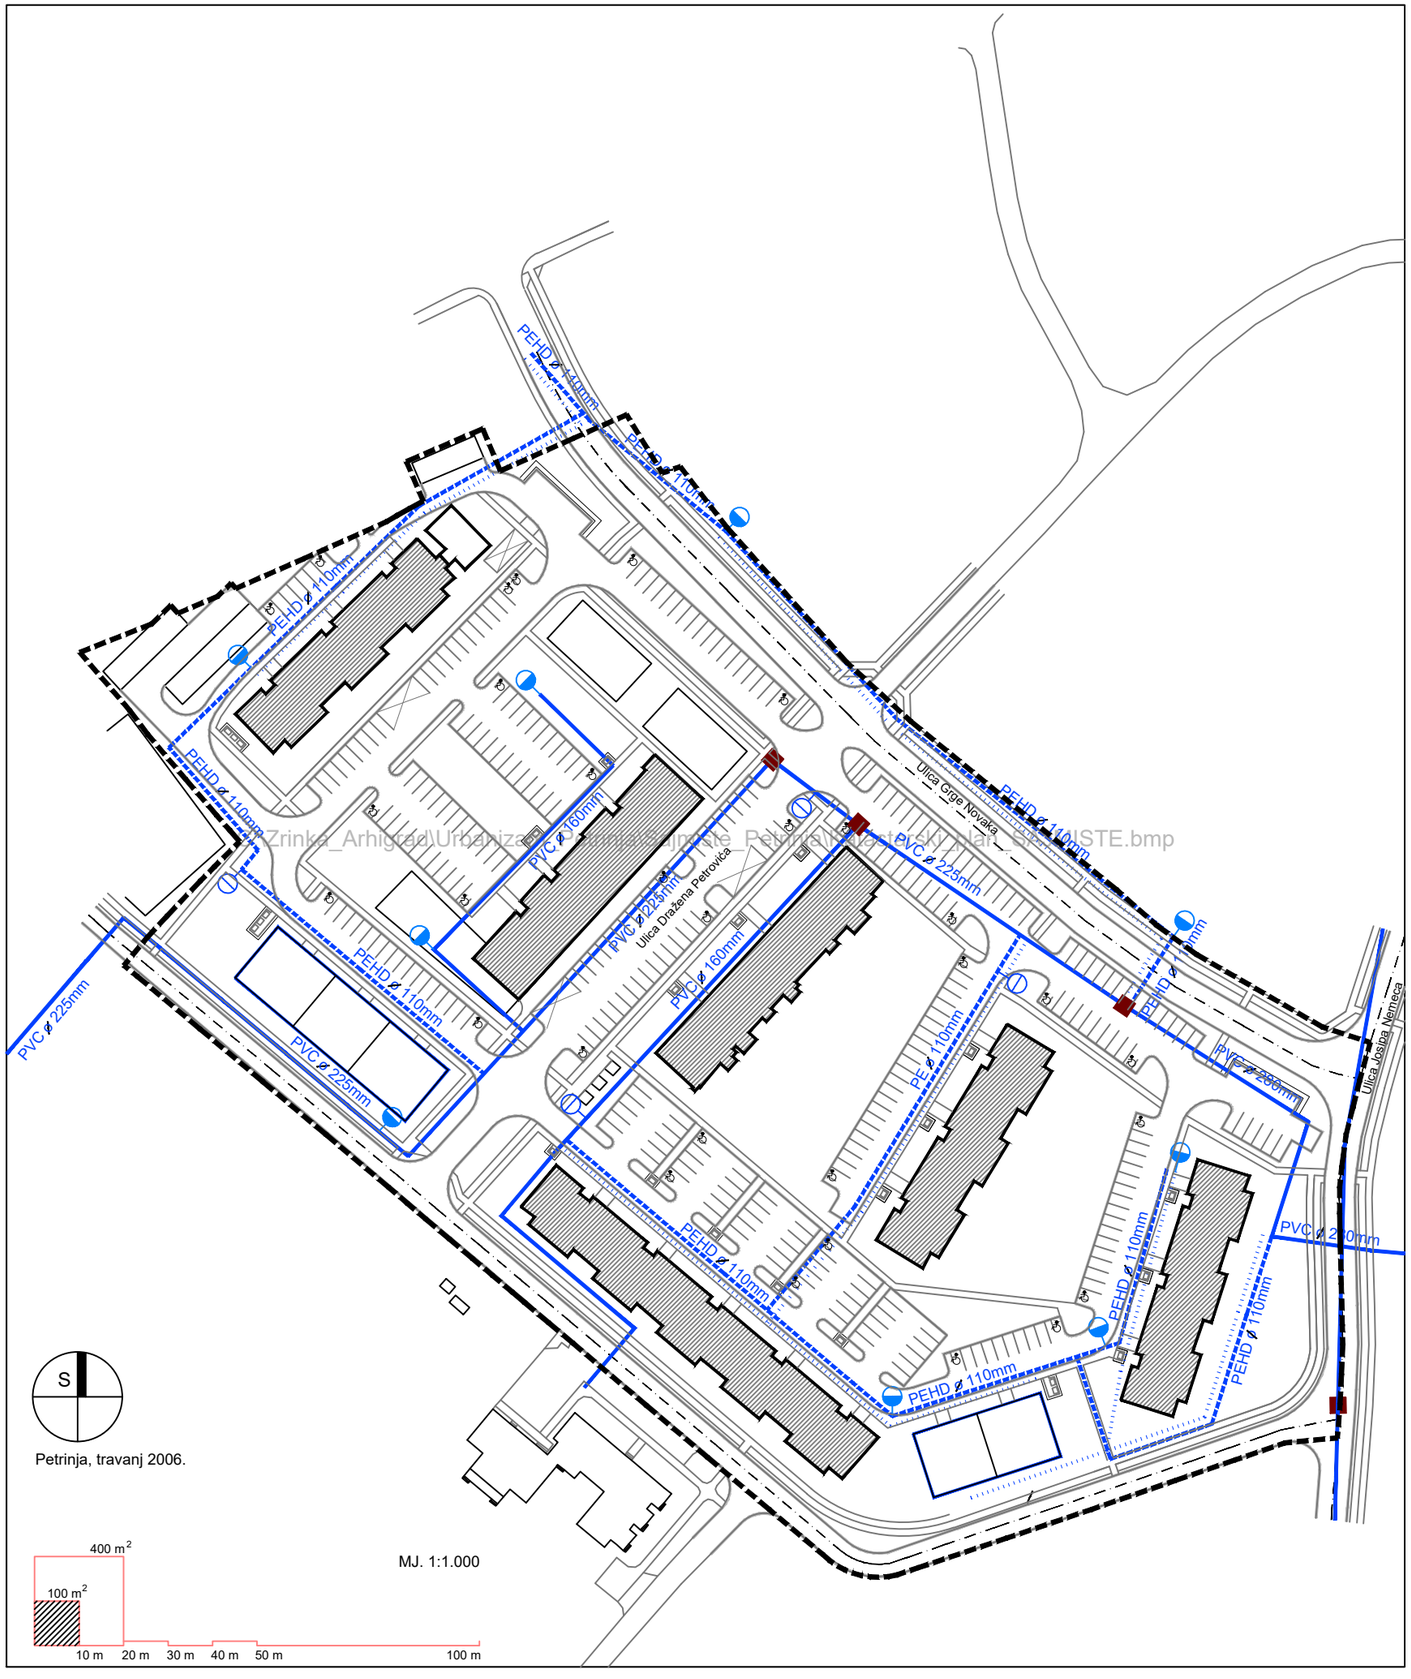

...Zrinka_Arhigrad\Urbanizam\Petrinja\Sajmiste_Petrinja\Detaljni_plan_SAJMISTE.bmp

Detaljni plan uređenja stambenog naselja "Sajmište" u Petrinji

TUMAČ ZNAKOVLJA:

GRANICA OBUHVATA DPU-a

POSTOJEĆA GRAĐEVINA / ZONA PLANIRANE GRAĐEVINE

VODOOPSKRBA

VODOVOD

UKIDANJE VODOVODA

PLANIRANI VODOVOD

HIDRANT

PLANIRANI HIDRANT

REVIZIONO OKNO

PE ⌀ 90mm OPIS CIJEVI

Županija:
REPUBLIKA HRVATSKA, SISAČKO - MOSLAVAČKA ŽUPANIJA

Jedinica lokalne samouprave:
GRAD PETRINJA

Naziv prostornog plana:
DETALJNI PLAN UREĐENJA STAMBENOG NASELJA "SAJMIŠTE" U PETRINJI

Naziv kartografskog prikaza:
Prometna, telekomunikacijska i komunalna infrastruktura
IDEJNO RJEŠENJE MREŽE VODOOPSKRBE

Broj kartografskog prikaza:	Mjerilo kartografskog prikaza:
2.2.	1:1000

Program mjera za unapređenje stanja u prostoru:	Odluka predstavničkog tijela o donošenju plana:
Odluka gradskog vijeća **Sl.vjesnik** _____	**Odluka Gradskog vijeća** _____

Javna rasprava (datum objave):	Javni uvid održan:

Pečat tijela odgovornog za provođenje javne rasprave:	Odgovorna osoba za provođenje javne rasprave:
M.P.	**Miljenko Badel, ing.građ.** potpis

Pravna osoba koja je izradila plan:
ARHIGRAD d.o.o., Petrinja, Carekova 1, 044/812-344

Suglasnost na plan prema članku 24. Zakona o prostornom uređenju (NN 30/94 i 68/98):

Pečat pravne osobe koja je izradila plan:	Odgovorna osoba:
M.P.	**Davor Salopek, d.i.a.** potpis

Koordinatori plana:
Zrinka Salopek , d.i.a., ARHIGRAD d.o.o. Petrinja - od strane Izrađivača
GRADSKO POGLAVARSTVO - od strane Naručitelja

Stručni tim u izradi plana:
Davor Salopek, d.i.a.
Zrinka Salopek, d.i.a.
Darko Božičević, d.i.
Anamarija Bralić, i.g.
Miljenka Ivančić, inf.

Pečat predstavničkog tijela:	Predsjednik predstavničkog tijela:
M.P.	**Miroslav Petračić, dr.med.** ime, prezime i potpis

Istovjetnost ovog prostornog plana s izvornikom ovjerava:	Pečat nadležnog tijela:
ime, prezime i potpis	M.P.