Detaljni plan uređenja zone
ŽITNA ULICA u Sisku

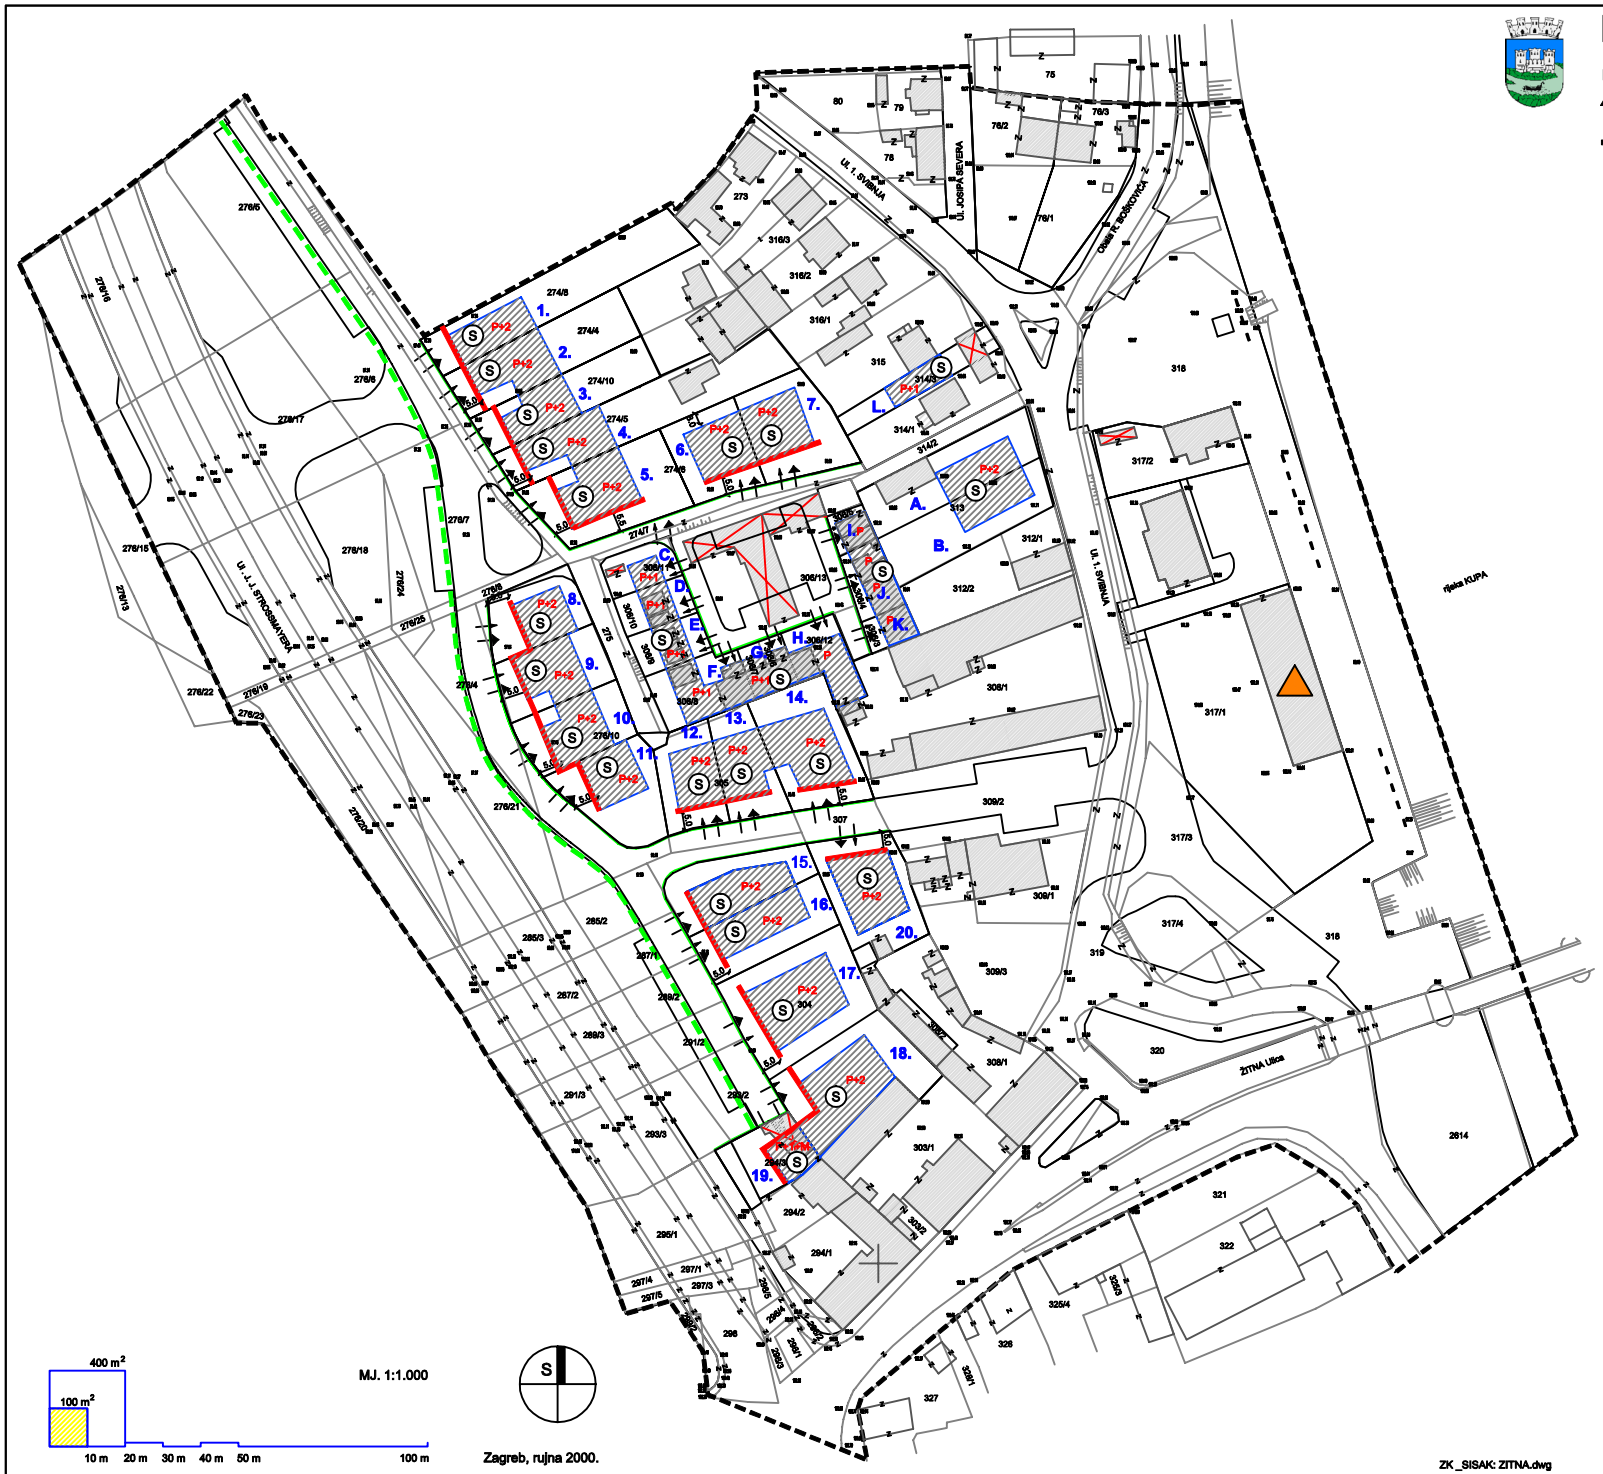

Zagreb, rujna 2000.

ZK _SISAK: ZITNA.dwg

TUMAČ ZNAKOVLJA:

- GRANICA OBUHVATA DPU-a
- POSTOJEĆA GRAĐEVINA
- 317/2 1. OZNAKA PARCELE / OZNAKA NOVE GRAĐEVINE
- GRANICA GRAĐEVNE ČESTICE / REGULACIJSKI PRAVAC
- S NAMJENA GRAĐEVINE S - pretežno stambena
- P+2 KATNOST GRAĐEVINE
- GRANICA GRADIVOG DIJELA ČESTICE
- OBVEZNI GRAĐEVNI PRAVAC
- 14,0 UDALJENOST GRAĐEVNOG PRAVCA OD GRANICE GRAĐEVNE ČESTICE
- UKLANJANJE POSTOJEĆE GRAĐEVINE
- PRIKLJUČENJE NA JAVNU POVRŠINU / KOMUNALNU INFRASTRUKTURU
- ZAŠTITA OD BUKE
- SKLONIŠTE OSNOVNE ZAŠTITE (200 skl. mj.)

Županija: REPUBLIKA HRVATSKA, SISAČKO - MOSLAVAČKA ŽUPANIJA	
Jedinica lokalne samouprave: GRAD SISAK	
Naziv prostornog plana: DETALJNI PLAN UREĐENJA ZONE ŽITNA ULICA U SISKU	
Naziv kartografskog prikaza: RAZMJEŠTAJ SKLONIŠTA OSNOVNE ZAŠTITE	
Broj kartografskog prikaza: 4.2	Mjerilo kartografskog prikaza: 1:1000
Program mjera za unapređenje stanja u prostoru: Službeni glasnik Sisačko - moslavačke županije, broj 17/98, 09/99	Odluka predstavničkog tijela o donošenju plana: Službeni glasnik Sisačko - moslavačke županije, broj ____ / 2000.
Javna rasprava (datum objave): 25. svibnja 2000.	Javni uvid održan: od 02. lipnja do 01. srpnja 2000.
Pečat tijela odgovornog za provođenje javne rasprave: M.P.	Odgovorna osoba za provođenje javne rasprave: Domagoj Vuković, d.i.a. potpis
Pravna osoba koja je izradila plan: URBING, d.o.o. za poslove prostornog uređenja i zaštite okoliša, Zagreb, Maksimirska 81/II	
Suglasnost na plan prema članku 24. Zakona o prostornom uređenju (NN 30/94 i 68/98): Klasa: 350-02/00-01/49, Ur. broj: 2176-04-01/02-00-3, datum: 27. lipnja 2000.	
Pečat pravne osobe koja je izradila plan: M.P.	Odgovorna osoba: Darko Martinec, dipl. inž. arh. potpis
Koordinatori plana: Zvonimir Kufrin, dipl. inž. arh., URBING, d.o.o. Zagreb - od strane izrađivača Domagoj Vuković, dipl. inž. arh., Grad SISAK - od strane Naručitelja	
Stručni tim u izradi plana: Zvonimir Kufrin, d.i.a. Darko Martinec, d.i.a. Vedrana Palić, d.i.a.	Nenad Kosanović, geodet Vitomir Štokić, d.i.a.
Pečat predstavničkog tijela: M.P.	Predsjednik predstavničkog tijela: prof. Damir Ivanković Ime, prezime i potpis
Istovjetnost ovog prostornog plana s izvornikom ovjerava: Ime, prezime i potpis	Pečat nadležnog tijela: M.P.