


# TREĆE IZMJENE I DOPUNE GENERALNOG URBANISTIČKOG PLANA GRADA KUTINE


NARUČITELJ PLANA: GRAD KUTINA  
IZRAĐIVAČ PLANA: URBANISTIČKI INSTITUT HRVATSKE, d.d.

## PROMET, POŠTA I TELEKOMUNIKACIJE

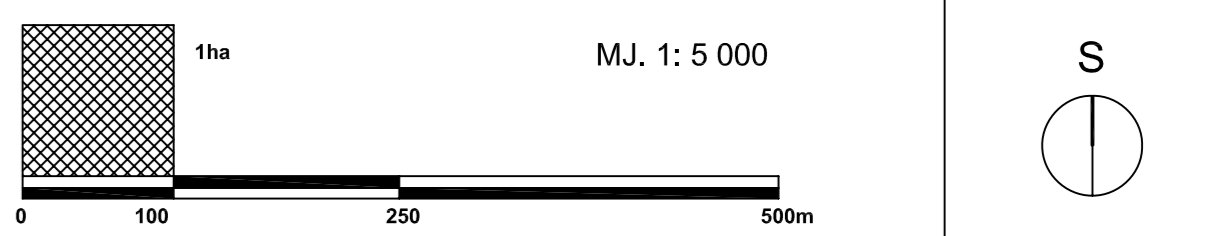

- Obuhvat plana
- PROMET**
- CESTOVNI PROMET**
- autocesta
- ostale državne ceste - D
- lokalna cesta - L
- glavna mjesna cesta i/ili ulica
- sabina ulica
- ostale ulice
- kolodvor  
autobusni puniški - AK
- autobusno stajalište - AS
- javno parkiralište i garaža  
parkiralište - P, garaža - G
- benzinska postaja
- biciklistička staza
- pješačke površine  
ulica, pločnik, trg i druge površine
- ŽELJEZNIČKI PROMET**
- željeznička pruga - magistralna glavna
- koridor željezničke pruge
- kolodvor
- međumjesni promet
- prijelaz - cestovni
- jedna i dvije razine

- POŠTA I TELEKOMUNIKACIJE**
- POŠTA**
- jedinica poštanske mreže
- JAVNE TELEKOMUNIKACIJE**
- Telefonska mreža - komutacijski čvorovi u nepokretnoj mreži**
- tranzitna i mjesna centrala
- područna centrala
- Vodovi i kanali**
- magistralni vod (optički kabel)
- korisnički spojni (optički kabel, podzemni telefonski kabel, kabel u kabelskoj kanalizaciji)
- Telegrafska mreža**
- krajnja telegrafska centrala
- Radio i TV sustav veza**
- radio postaja
- Kabelska TV**
- TKV postaja

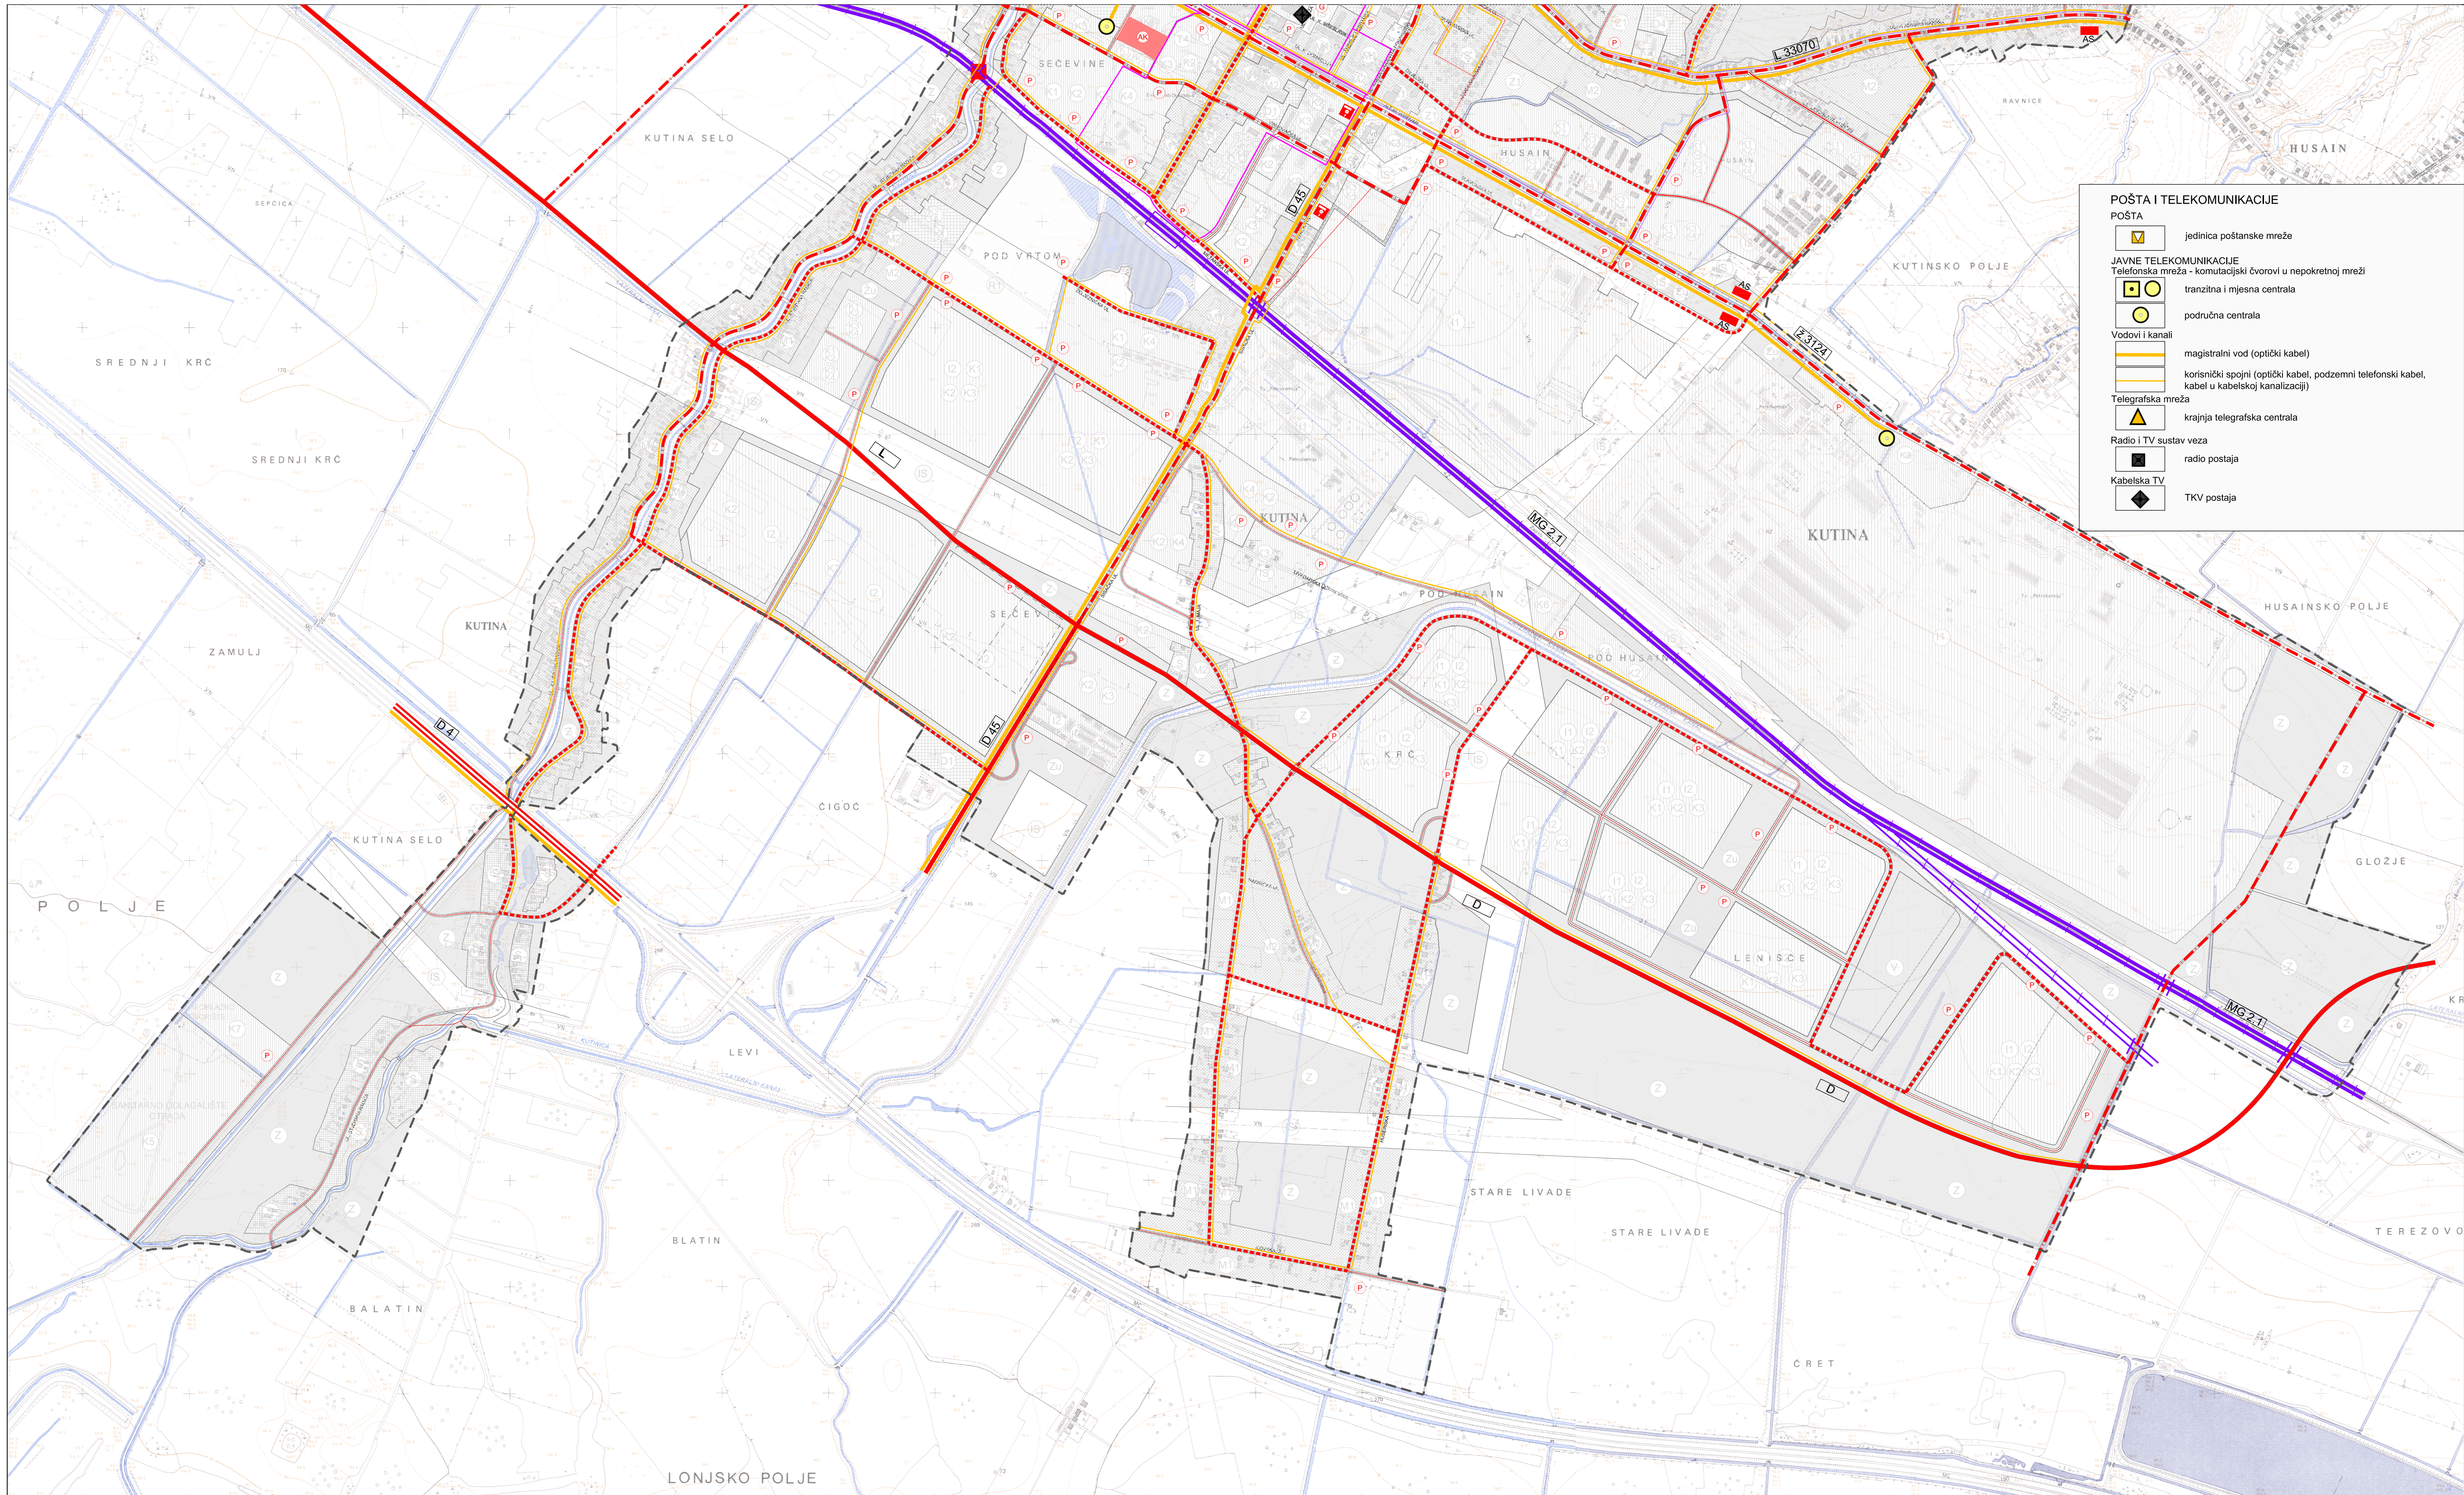

GRADSKO-MESNARUČAČKA ZUPANICA GRAD KUTINA Naziv prostornog plana: TREĆE IZMJENE I DOPUNE GENERALNOG URBANISTIČKOG PLANA GRADA KUTINE Naziv kategoriziranih dijelova:		Projektant: URBANISTIČKI INSTITUT HRVATSKE, d.d. Datum:	
PROMET, POŠTA I TELEKOMUNIKACIJE Broj kategoriziranih dijelova: 3,1 Program rada za provođenje plana:		Broj kategoriziranih dijelova: 1:5000 Y:	
Datum izdavanja: 24.03.2006. Datum:		Datum izdavanja: 24.03.2006. Datum:	
Područje obuhvaćeno za provedbu plana:		Područje obuhvaćeno za provedbu plana:	
Područje obuhvaćeno za provedbu plana:		Područje obuhvaćeno za provedbu plana:	
Datum: 28.09.2006.		Datum: 28.09.2006.	