


TREĆE IZMJENE I DOPUNE GENERALNOG URBANISTIČKOG PLANA GRADA KUTINE

NARUČITELJ PLANA: GRAD KUTINA
IZRAĐIVAČ PLANA: URBANISTIČKI INSTITUT HRVATSKE, d.d.

PROMET, POŠTA I TELEKOMUNIKACIJE

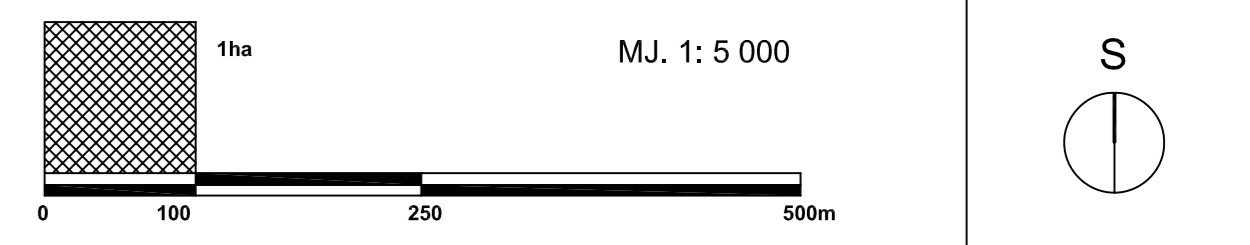

POŠTA I TELEKOMUNIKACIJE

POŠTA

- Jednica poštanske mreže

JAVNE TELEKOMUNIKACIJE

- Telefonska mreža - komutacijski čvorovi u nepokretnoj mreži
- tranzitna i mjesna centrala
- područna centrala

Vodovi i kanali

- magistralni vod (optički kabel)
- korisnički spojni (optički kabel, podzemni telefonski kabel, kabel u kabelskoj kanalizaciji)

Telegrafska mreža

- krajnja telegrafska centrala

Radio i TV sustav veza

- radio postaja
- Kabelska TV
- TKV postaja


PROMET

CESTOVNI PROMET

- Obuhvat plana
- autocesta
- ostale državne ceste - D
- lokalna cesta - L
- glavna mjesna cesta i/ili ulica
- sabina ulica
- ostale ulice
- kolodvor
- autobusni puništi - AK
- autobusno stajalište - AS
- javno parkiralište i garaža
- parkiralište - P, garaža - G
- benzinska postaja
- biciklistička staza
- pješačke površine
- ulica, pločnik, trg i druge površine

ŽELJEZNIČKI PROMET

- željeznička pruga - magistralna glavna
- koridor željezničke pruge
- kolodvor
- međumjesni promet
- prijelaz - cestovni
- jedna i dvije razine

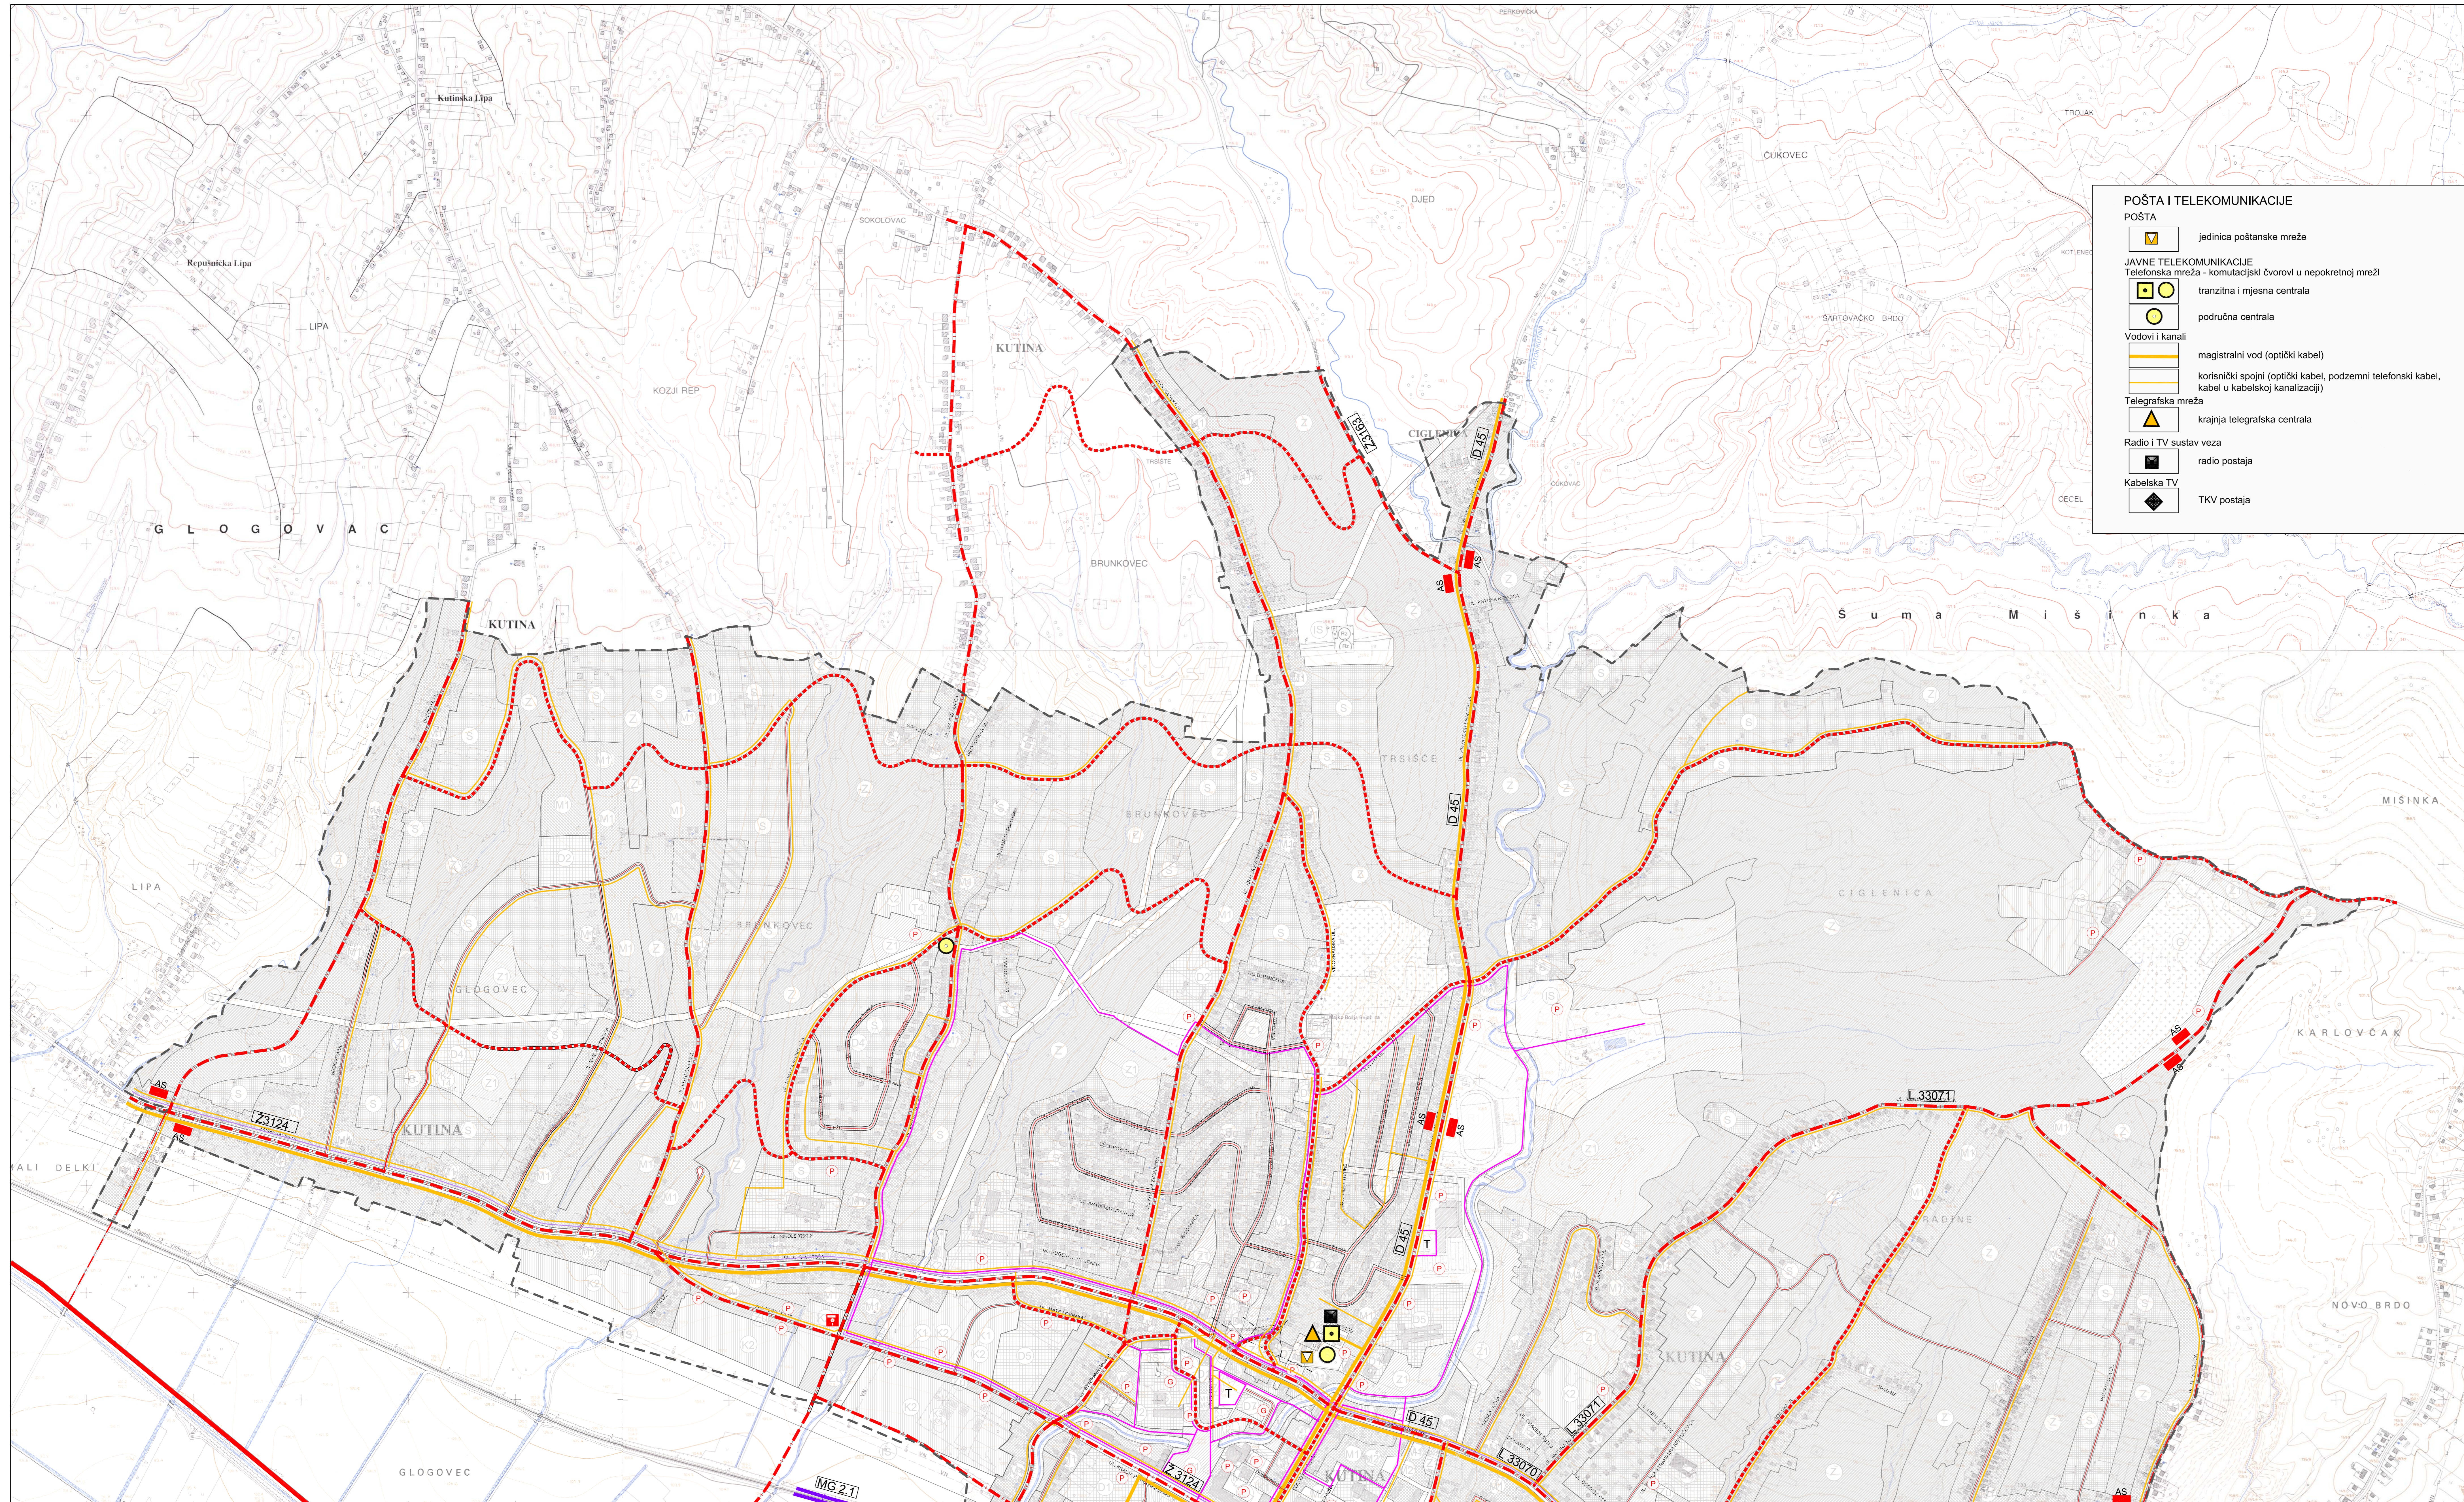

OSIBACKO-MOSLAVAČKA ŽUPANIJA GRAD KUTINA Naziv prostornog plana:		Projektant: URBANISTIČKI INSTITUT HRVATSKE d.d. Datum:	
TREĆE IZMJENE I DOPUNE GENERALNOG URBANISTIČKOG PLANA OSIBACKO-MOSLAVAČKA ŽUPANIJA Naziv kategoriziranog prijava:		Sadržaj: PROMET, POŠTA I TELEKOMUNIKACIJE Koordinatni i vodoravni brojevi (skraćeno):	
Broj kategoriziranog prijava: 3,1 Program rada za izradu projekta: Odluka gradonačelnika o izradi prostornog plana ODLUČENJE GRADNE OPĆINE KUTINA Datum: 24.03.2006.		Mjerilo kategoriziranog prijava: 1:5000 Y: 49° 51' 10" N X: 16° 10' 10" E Datum: 24.03.2006.	
Javna rasprava (datum odjave): od 03.04.2006. do 17.04.2006.		Y: 49° 51' 10" N X: 16° 10' 10" E Datum: 24.03.2006.	
Pitala liče odgovornost za provedbu javne rasprave:		Pitala liče odgovornost za provedbu javne rasprave:	
Izradila:		Izradila:	
Datum: 29.09.2006.		Datum: 29.09.2006.	