


TREĆE IZMJENE I DOPUNE GENERALNOG URBANISTIČKOG PLANA GRADA KUTINE

NARUČITELJ PLANA: GRAD KUTINA
IZRAĐIVAČ PLANA: URBANISTIČKI INSTITUT HRVATSKE, d.d.

INFRASTRUKTURNI SUSTAVI I MREŽE VODNOGOSPODARSKI SUSTAV

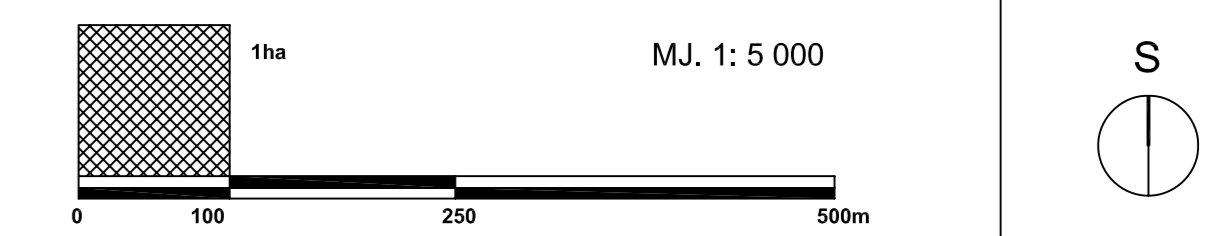


Obuhvat plana

VODOOPSKRBA

- Vodosprema
- Vodna komora
- Crpna stanica
- Magistralni opskrbni cjevovod
- Ostali vodoopskrbni cjevovodi
- Opis

ODVODNJA OTPADNIH VODA

- Uređaj za pročišćavanje otpadnih voda
- Ispust otpadnih voda / rezervni ispušt
- Crpna stanica
- Glavni dovodni kanal (kolektor)
- Ostali dovodni kanali
- Smjer toka
- Opis
- Kanal (lateralni)

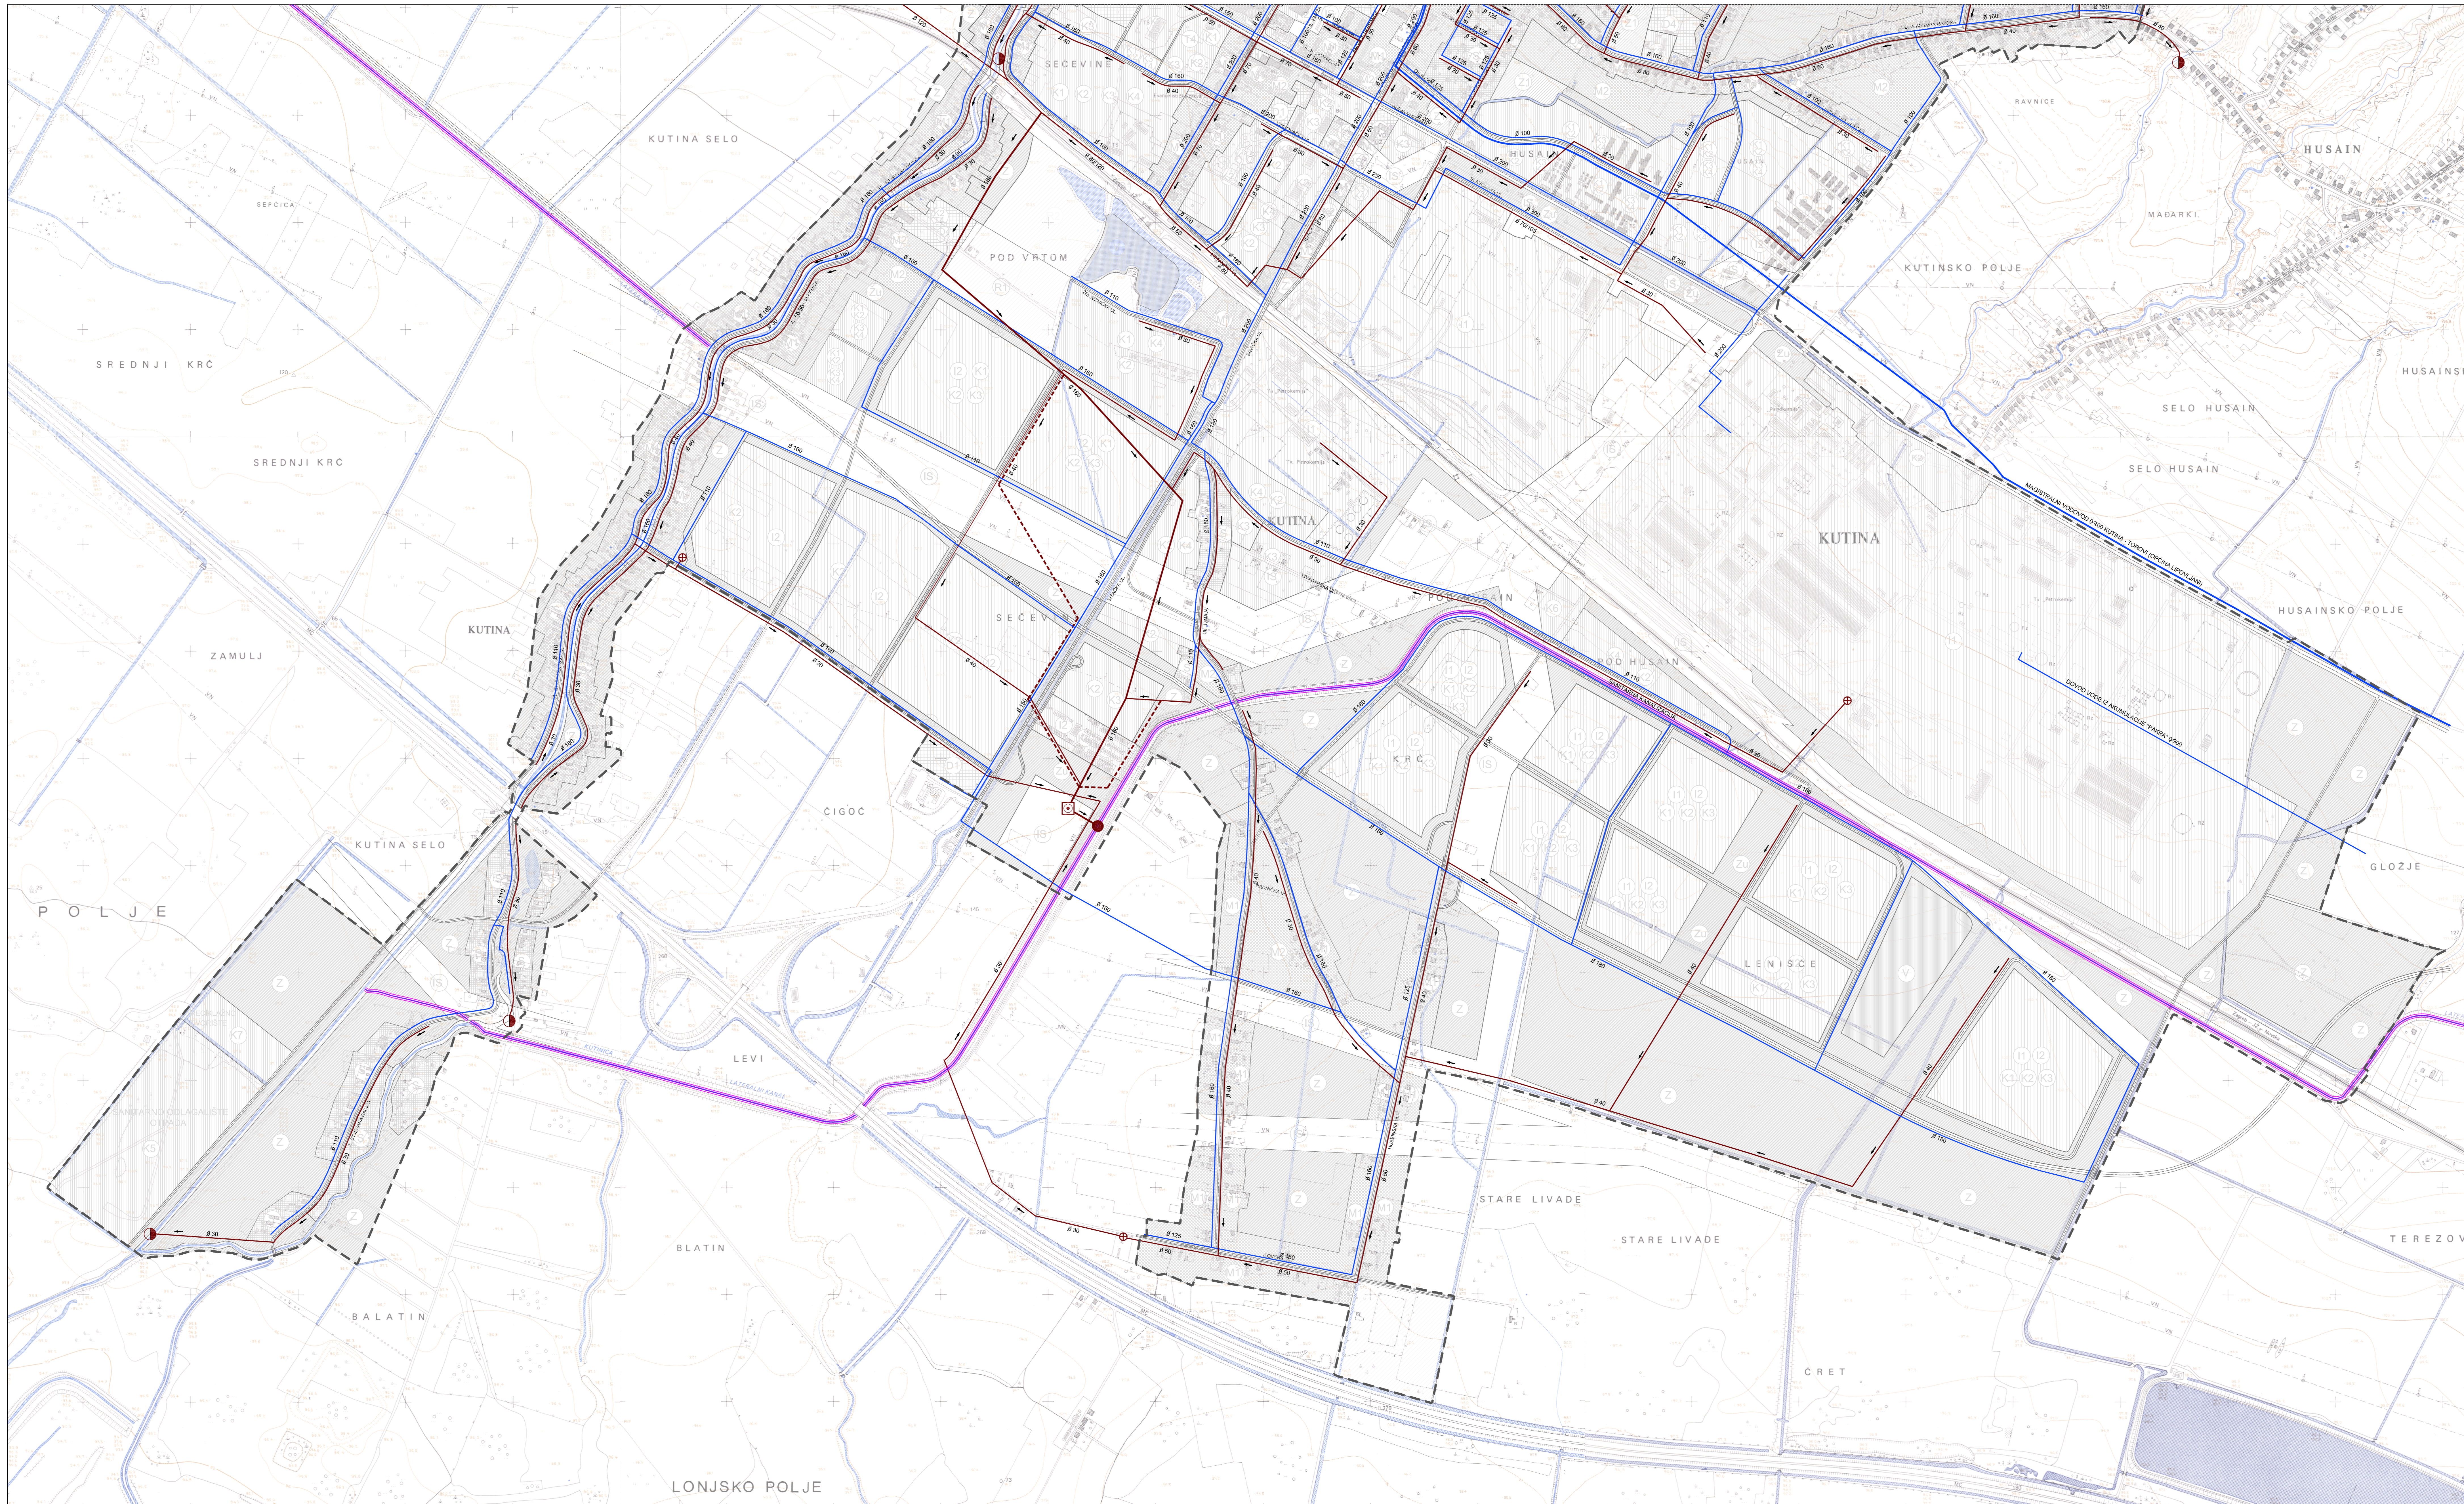

OSIBACIJSKO-MOSLAVAČKA ŽUPANIJA GRAD KUTINA Naziv prostornog plana:		Projektant: URBANISTIČKI INSTITUT HRVATSKE, d.d. Datum:	
TRECJE IZMJENE I DOPUNE GENERALNOG URBANISTIČKOG PLANA GRADA KUTINE Naziv kategoriziranih objekata:		Svrha:	
INFRASTRUKTURNI SUSTAVI I MREŽE VODNOGOSPODARSKI SUSTAV Broj kategoriziranih objekata:		Koordinator i voditelj izrade plana:	
Program rada za unapređenje kvalitete života SLOŽENJE HOVINE OPŠKINA KUTINA 07/100		Mjerilo kategoriziranih objekata: 1:5000 Vodoinženjerski projekt: mr.sc.Nikolaš Dusek, dipl.ing.arh.	
Javna rasprava (datum objave): od 03.04.2006. do 17.04.2006.		Vodoinženjerski projekt: mr.sc.Nikolaš Dusek, dipl.ing.arh. Svrha:	
Podatci o odobrenju za provedbu javne rasprave:		Broj odobrenja: 1533 Datum odobrenja: 08/19	
Odlomak rešenja za provedbu javne rasprave: Danjel Hrenjak, dipl.ing.arh.		Broj rešenja: 2966 Datum rešenja:	
Sadržajni opis:		Broj rešenja:	
Datum: 28.09.2006.		Datum: 28.09.2006.	