


TREĆE IZMJENE I DOPUNE GENERALNOG URBANISTIČKOG PLANA GRADA KUTINE

NARUČITELJ PLANA: GRAD KUTINA
IZRAĐIVAČ PLANA: URBANISTIČKI INSTITUT HRVATSKE, d.d.

INFRASTRUKTURNI SUSTAVI I MREŽE VODNOGOSPODARSKI SUSTAV

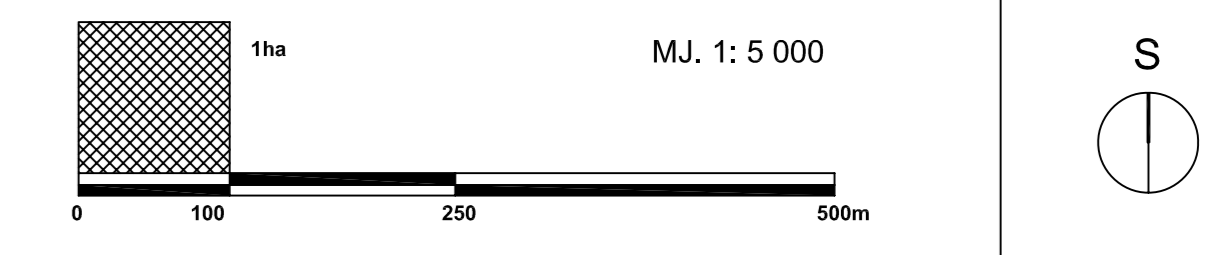


Obuhvat plana

VODOOPSKRBA

- Vodosprema
- Vodna komora
- Crpna stanica
- Magistralni opskrbeni cjevovod
- Ostali vodoopskrbeni cjevovodi
- Opis

ODVODNJA OTPADNIH VODA

- Uređaj za pročišćavanje otpadnih voda
- Crpna stanica
- Glavni dovodni kanal (kolektor)
- Ostali dovodni kanali
- Smjer toka
- Opis
- Kanal (lateralni)

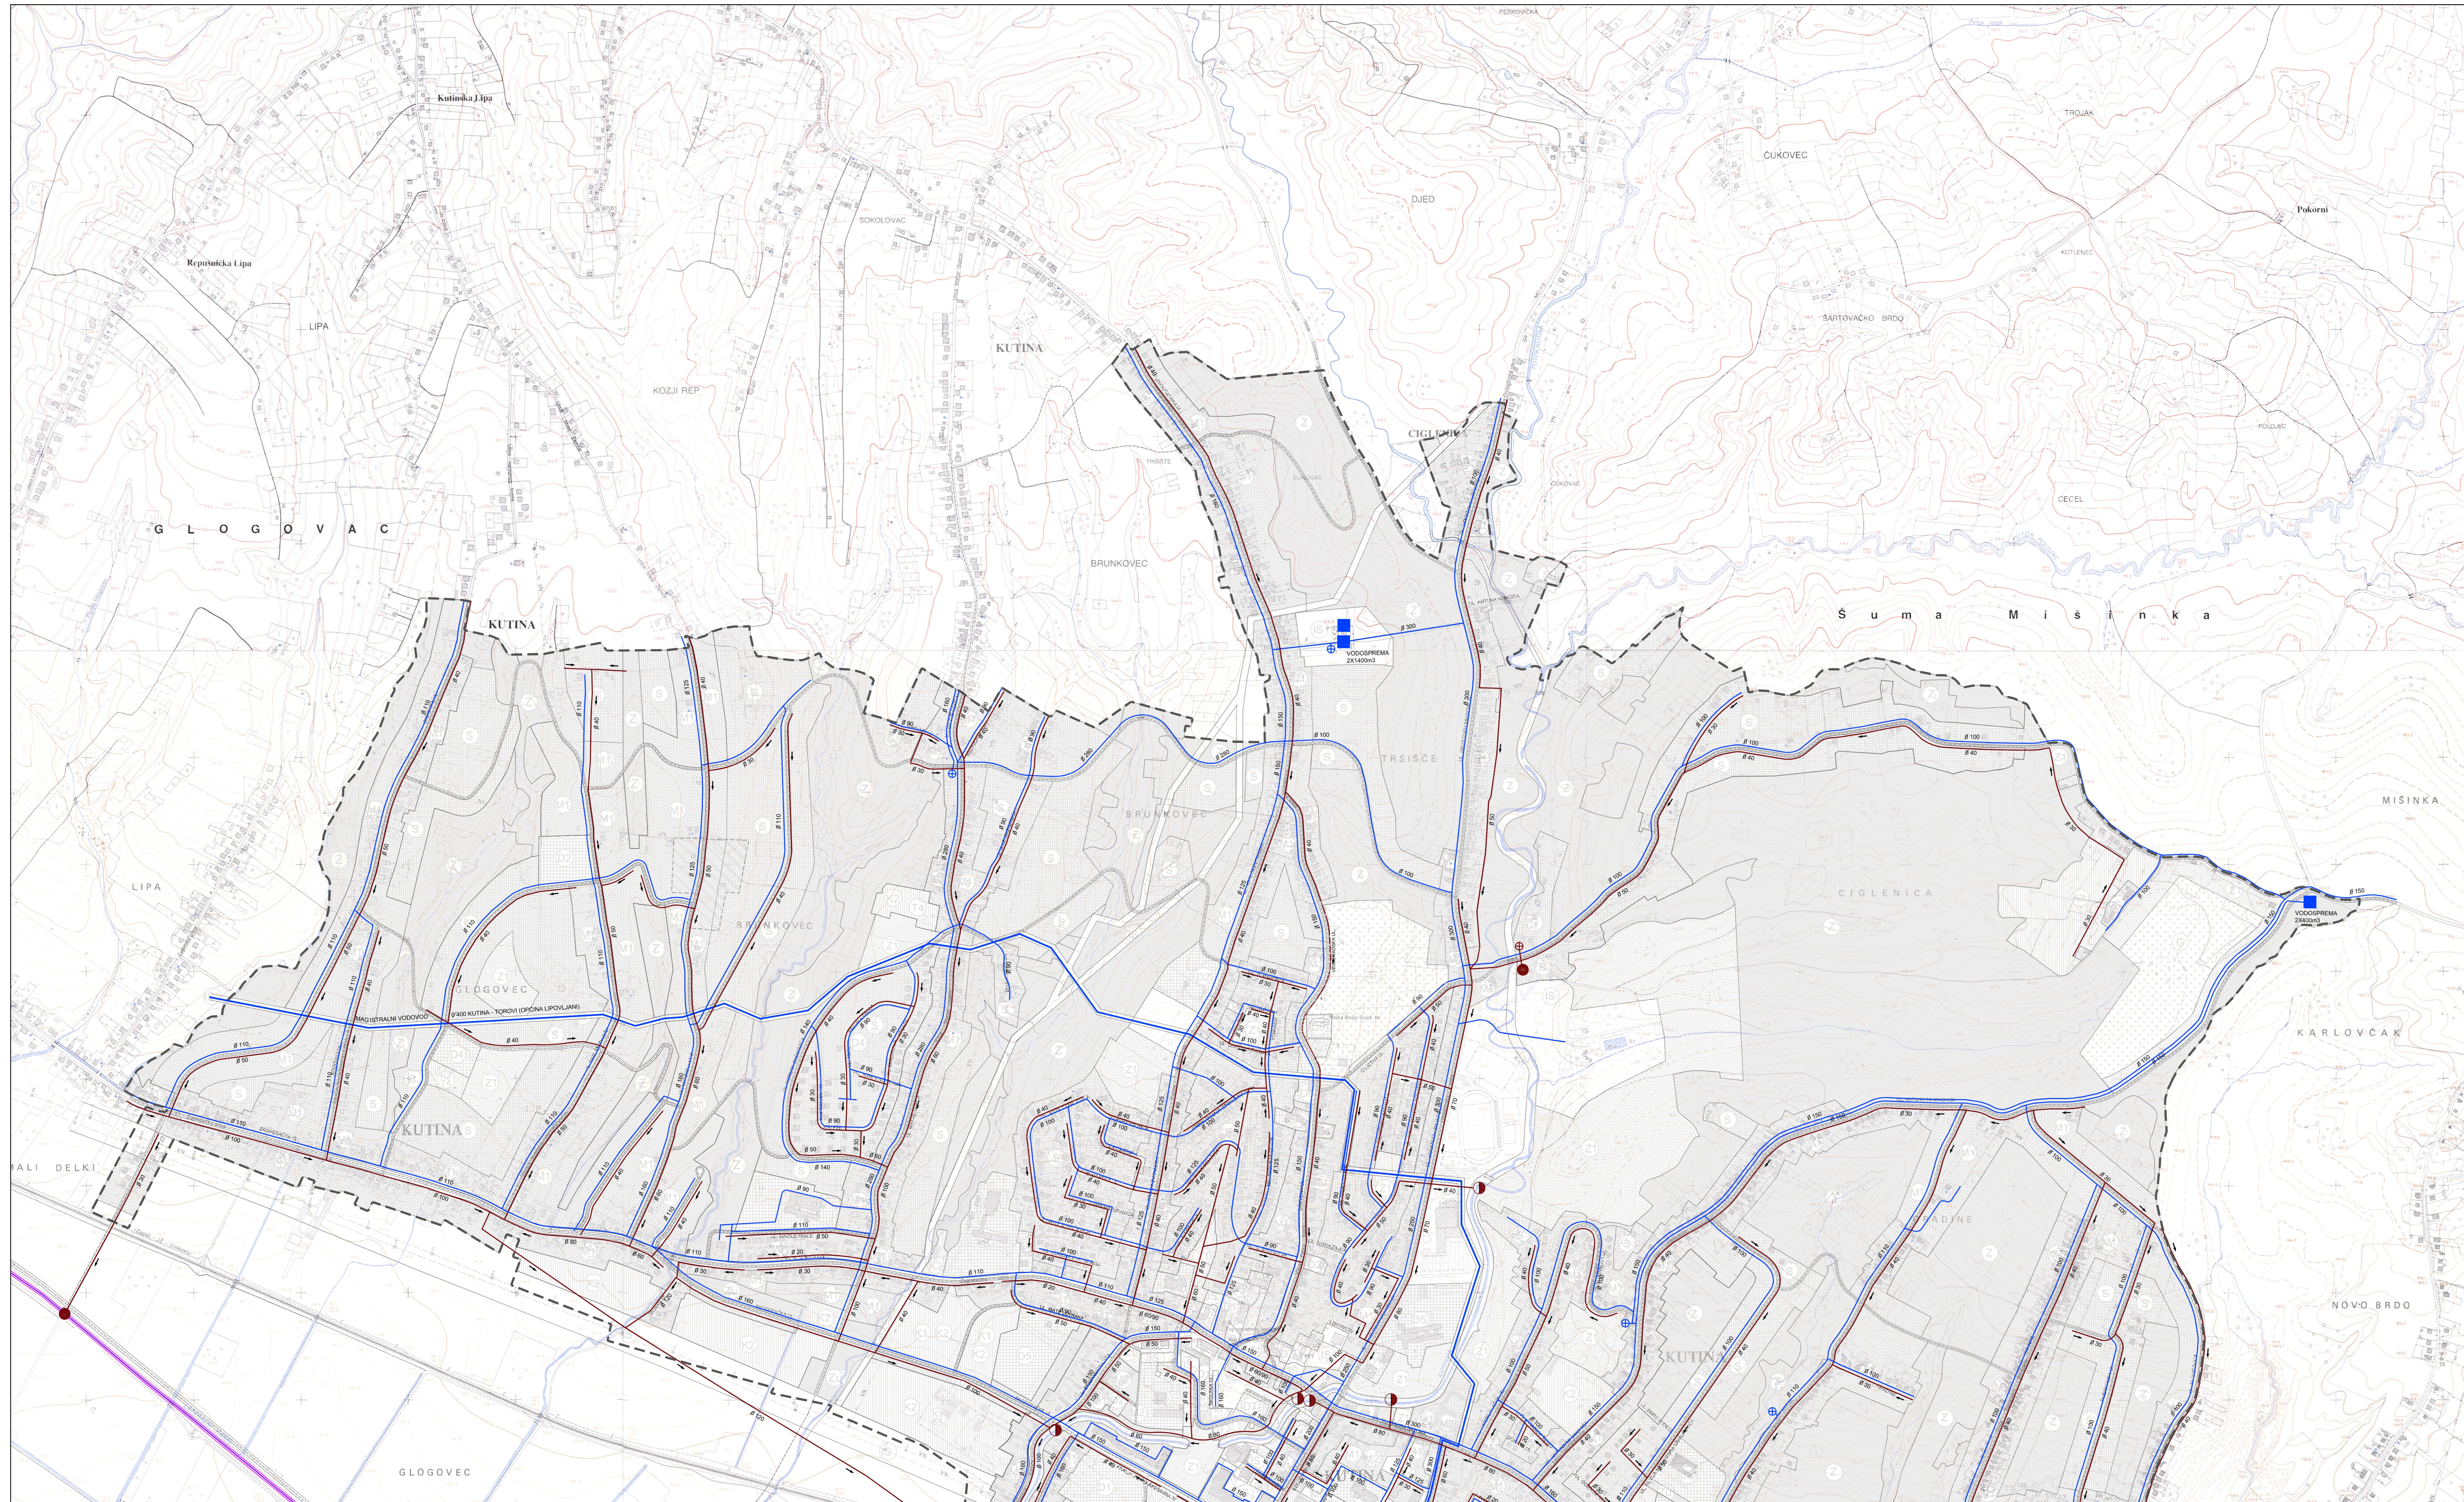

OSIBACKO-MOSLAVAČKA ŽUPANIJA GRAD KUTINA Naziv prostornog plana:		URBANISTIČKI INSTITUT HRVATSKE, d.d. Datum:	
TREĆE IZMJENE I DOPUNE GENERALNOG URBANISTIČKOG PLANA GRADA KUTINE Naziv kategoriziranih objekata:		"SUEVET" msc.ac.Nikolaš Duseper, dipl.ing.grad.	
INFRASTRUKTURNI SUSTAVI I MREŽE VODNOGOSPODARSKI SUSTAV Broj kategoriziranih objekata:		"SUEVET" msc.ac.Nikolaš Duseper, dipl.ing.grad.	
Broj kategoriziranih objekata:		Broj kategoriziranih objekata:	
Program opsega za unapređenje postojećeg sistema SLOŽENI MREŽNI OPAKOVANJE IZ OBLASTI GRADNE KUTINE I TRŠIŠĆE		Mreža kategoriziranih objekata: 1:5000 Yliadina Tomaš, dipl.ing.grad.	
Javna rasprava (oblasti odobrenje): od 03.04.2006. do 17.04.2006.		Javna rasprava (oblasti odobrenje): od 03.04.2006. do 17.04.2006.	
Podatci o izvođenju projekta za provedbu javne rasprave:		Podatci o izvođenju projekta za provedbu javne rasprave:	
Izvođenje projekta:		Izvođenje projekta:	
Sadržaj projekta:		Sadržaj projekta:	
Datum: 29.09.2006.		Datum: 29.09.2006.	