


TRÉČE IZMJENE I DOPUNE GENERALNOG URBANISTIČKOG PLANA GRADA KUTINE

NARUČITELJ PLANA: GRAD KUTINA
IZRAĐIVAČ PLANA: URBANISTIČKI INSTITUT HRVATSKE, d.d.

INFRASTRUKTURNI SUSTAVI I MREŽE

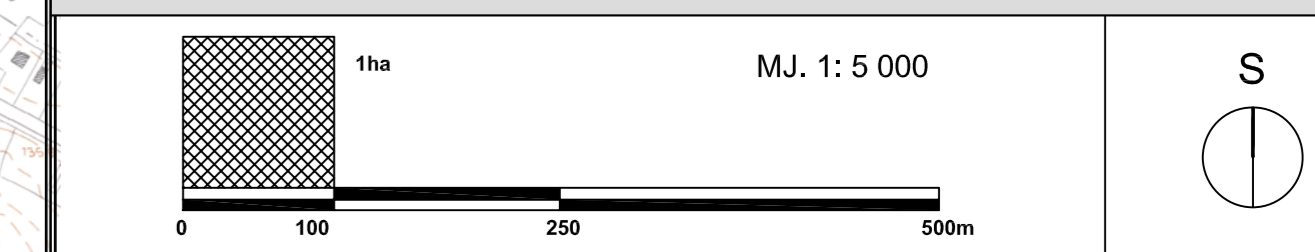

- Obuhvat plana
- ENERGETSKI SUSTAV**
- Magistralni naftovod
- Magistralni plinovod
- Lokalni plinovod
- Mjerno redukcijaska stanica

ELEKTROENERGETIKA RAZINE 220 - 110 - 35 kV

Transformatorska i rasklopna postrojenja


- TS 110/20 (10) kV (postojeća i planirana)
- TS 35/10 kV
- TS 10 (20) kV
- Lokacija elektrovučnog postrojenja (prostor za istraživanje)

Elektroprilnosni uređaji

- Dalekovod 220 kV
- Dalekovod 110 kV (nadzemni i podzemni)
- Dalekovod 35 kV
- 20 kV Kabel

Predložene varijante

- Varijante 1A i 1B
- Podzemni 20 (10) kV kabel
- Varijanta 2
- Podzemni 35 kV kabel

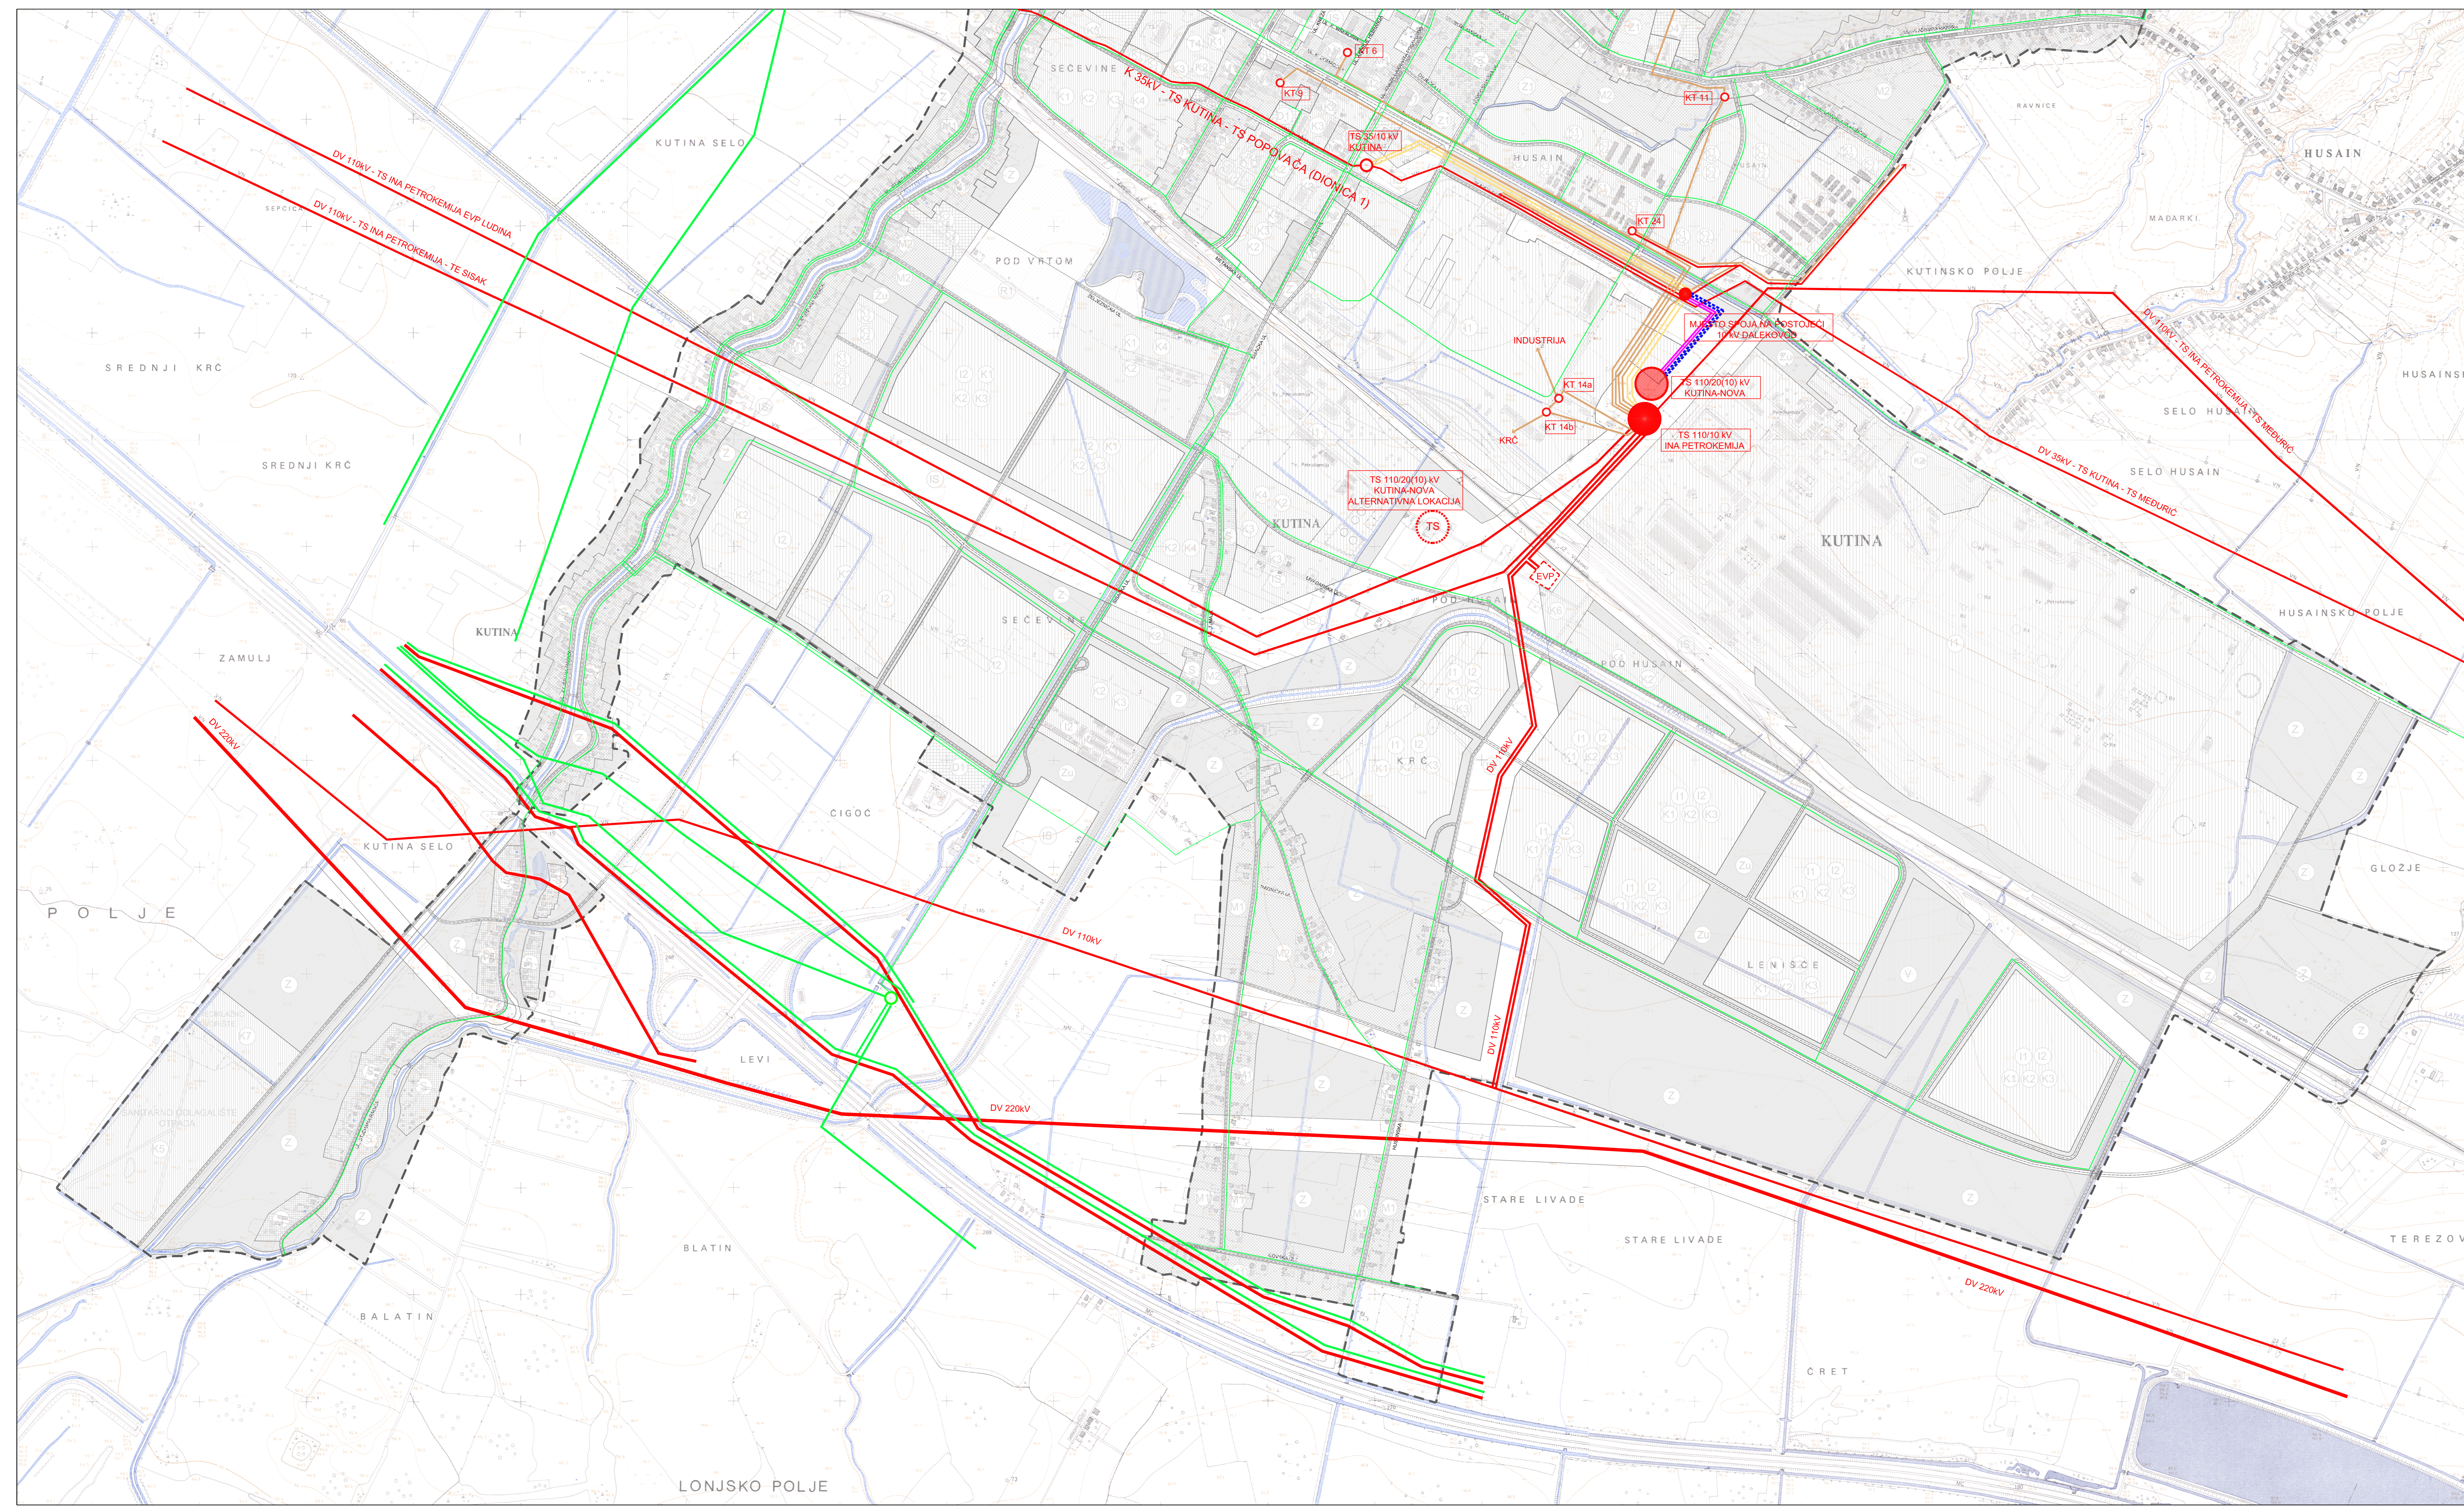

OSIBACIJSKO-MOSLAVAČKA ŽUPANIJA GRAD KUTINA Naziv prostornog plana:		Projektant: URBANISTIČKI INSTITUT HRVATSKE d.d. Datum:	
TRÉČE IZMJENE I DOPUNE GENERALNOG URBANISTIČKOG PLANA OSIBACIJSKO-MOSLAVAČKA ŽUPANIJA Naziv prostornog plana:		Projektant: URBANISTIČKI INSTITUT HRVATSKE d.d. Datum:	
INFRASTRUKTURNI SUSTAVI I MREŽE RAZINE 220 - 110 - 35 kV Broj prostornog plana:		Projektant: URBANISTIČKI INSTITUT HRVATSKE d.d. Datum:	
Program rada za izradu projekta:		Broj elektrana:	
Odluka prostornog plana o izradi projekta:		Broj rasvjet:	
SLUŽBENE HOVINE GRAD KUTINA:		Godina izrade:	
Javna rasprava (datum održavanja):		Prihvatnik prostornog plana:	
Datum:		Datum:	
Predloženi projekat:		Predloženi projekat:	
Datum:		Datum:	