


PETE IZMJENE I DOPUNE GENERALNOG URBANISTIČKOG PLANA GRADA KUTINE

NARUČITELJ PLANA: GRAD KUTINA
IZRAĐIVAČ PLANA: URBANISTIČKI INSTITUT HRVATSKE, d.o.o.

PROMET, POŠTA I ELEKTRONIČKE KOMUNIKACIJE

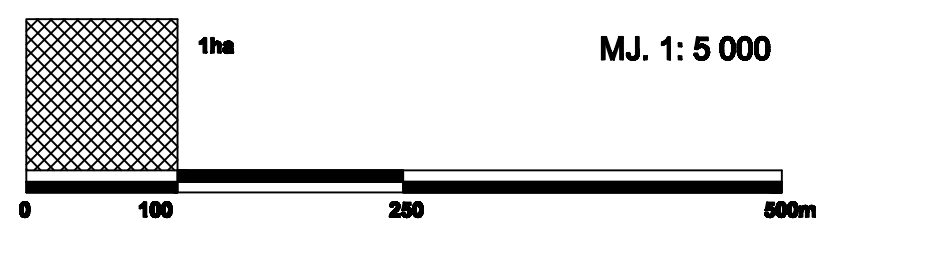

POŠTA I ELEKTRONIČKE KOMUNIKACIJE

POŠTA

- jedinica poštanske mreže

ELEKTRONIČKE KOMUNIKACIJE
Elektronička komunikacijska mreža - komunikacijski čvorovi u neprektonnoj mreži

- tranzitna i mjesna centrala
- podružna centrala

Vodovi i kanali

- magistralni vod (optički kabel)
- korisnički spojni (optički kabel, podzemni telefonski kabel, kabel u kabelskoj kanalizaciji)

Telegrafska mreža

- krajnja telegrafska centrala

Radio i TV sustav veza

- radio postaja

Kabeleska TV

- TKV postaja


PROMET

CESTOVNI PROMET

- autocesta
- planirana brza cesta
- ostale državne ceste - D
- lokalna cesta - L
- glavna mjesna cesta I/II ulica
- sabirna ulica
- ostale ulice
- kolodvor autobusni putnički - AK
- autobusno stajalište - AS
- javno parkiralište i garaža parkiralište - P, garaža - G
- benzinska postaja
- biciklistička staza
- pješačke površine ulica, pločnik, trg i druge površine

ŽELJEZNIČKI PROMET

- željeznička pruga za međunarodni promet M103 Dugo Selo - Novska
- koridor željezničke pruge
- kolodvor međunarodni promet
- prijelaz - cestovni dvije reznice
- prijelaz - pješački dvije reznice

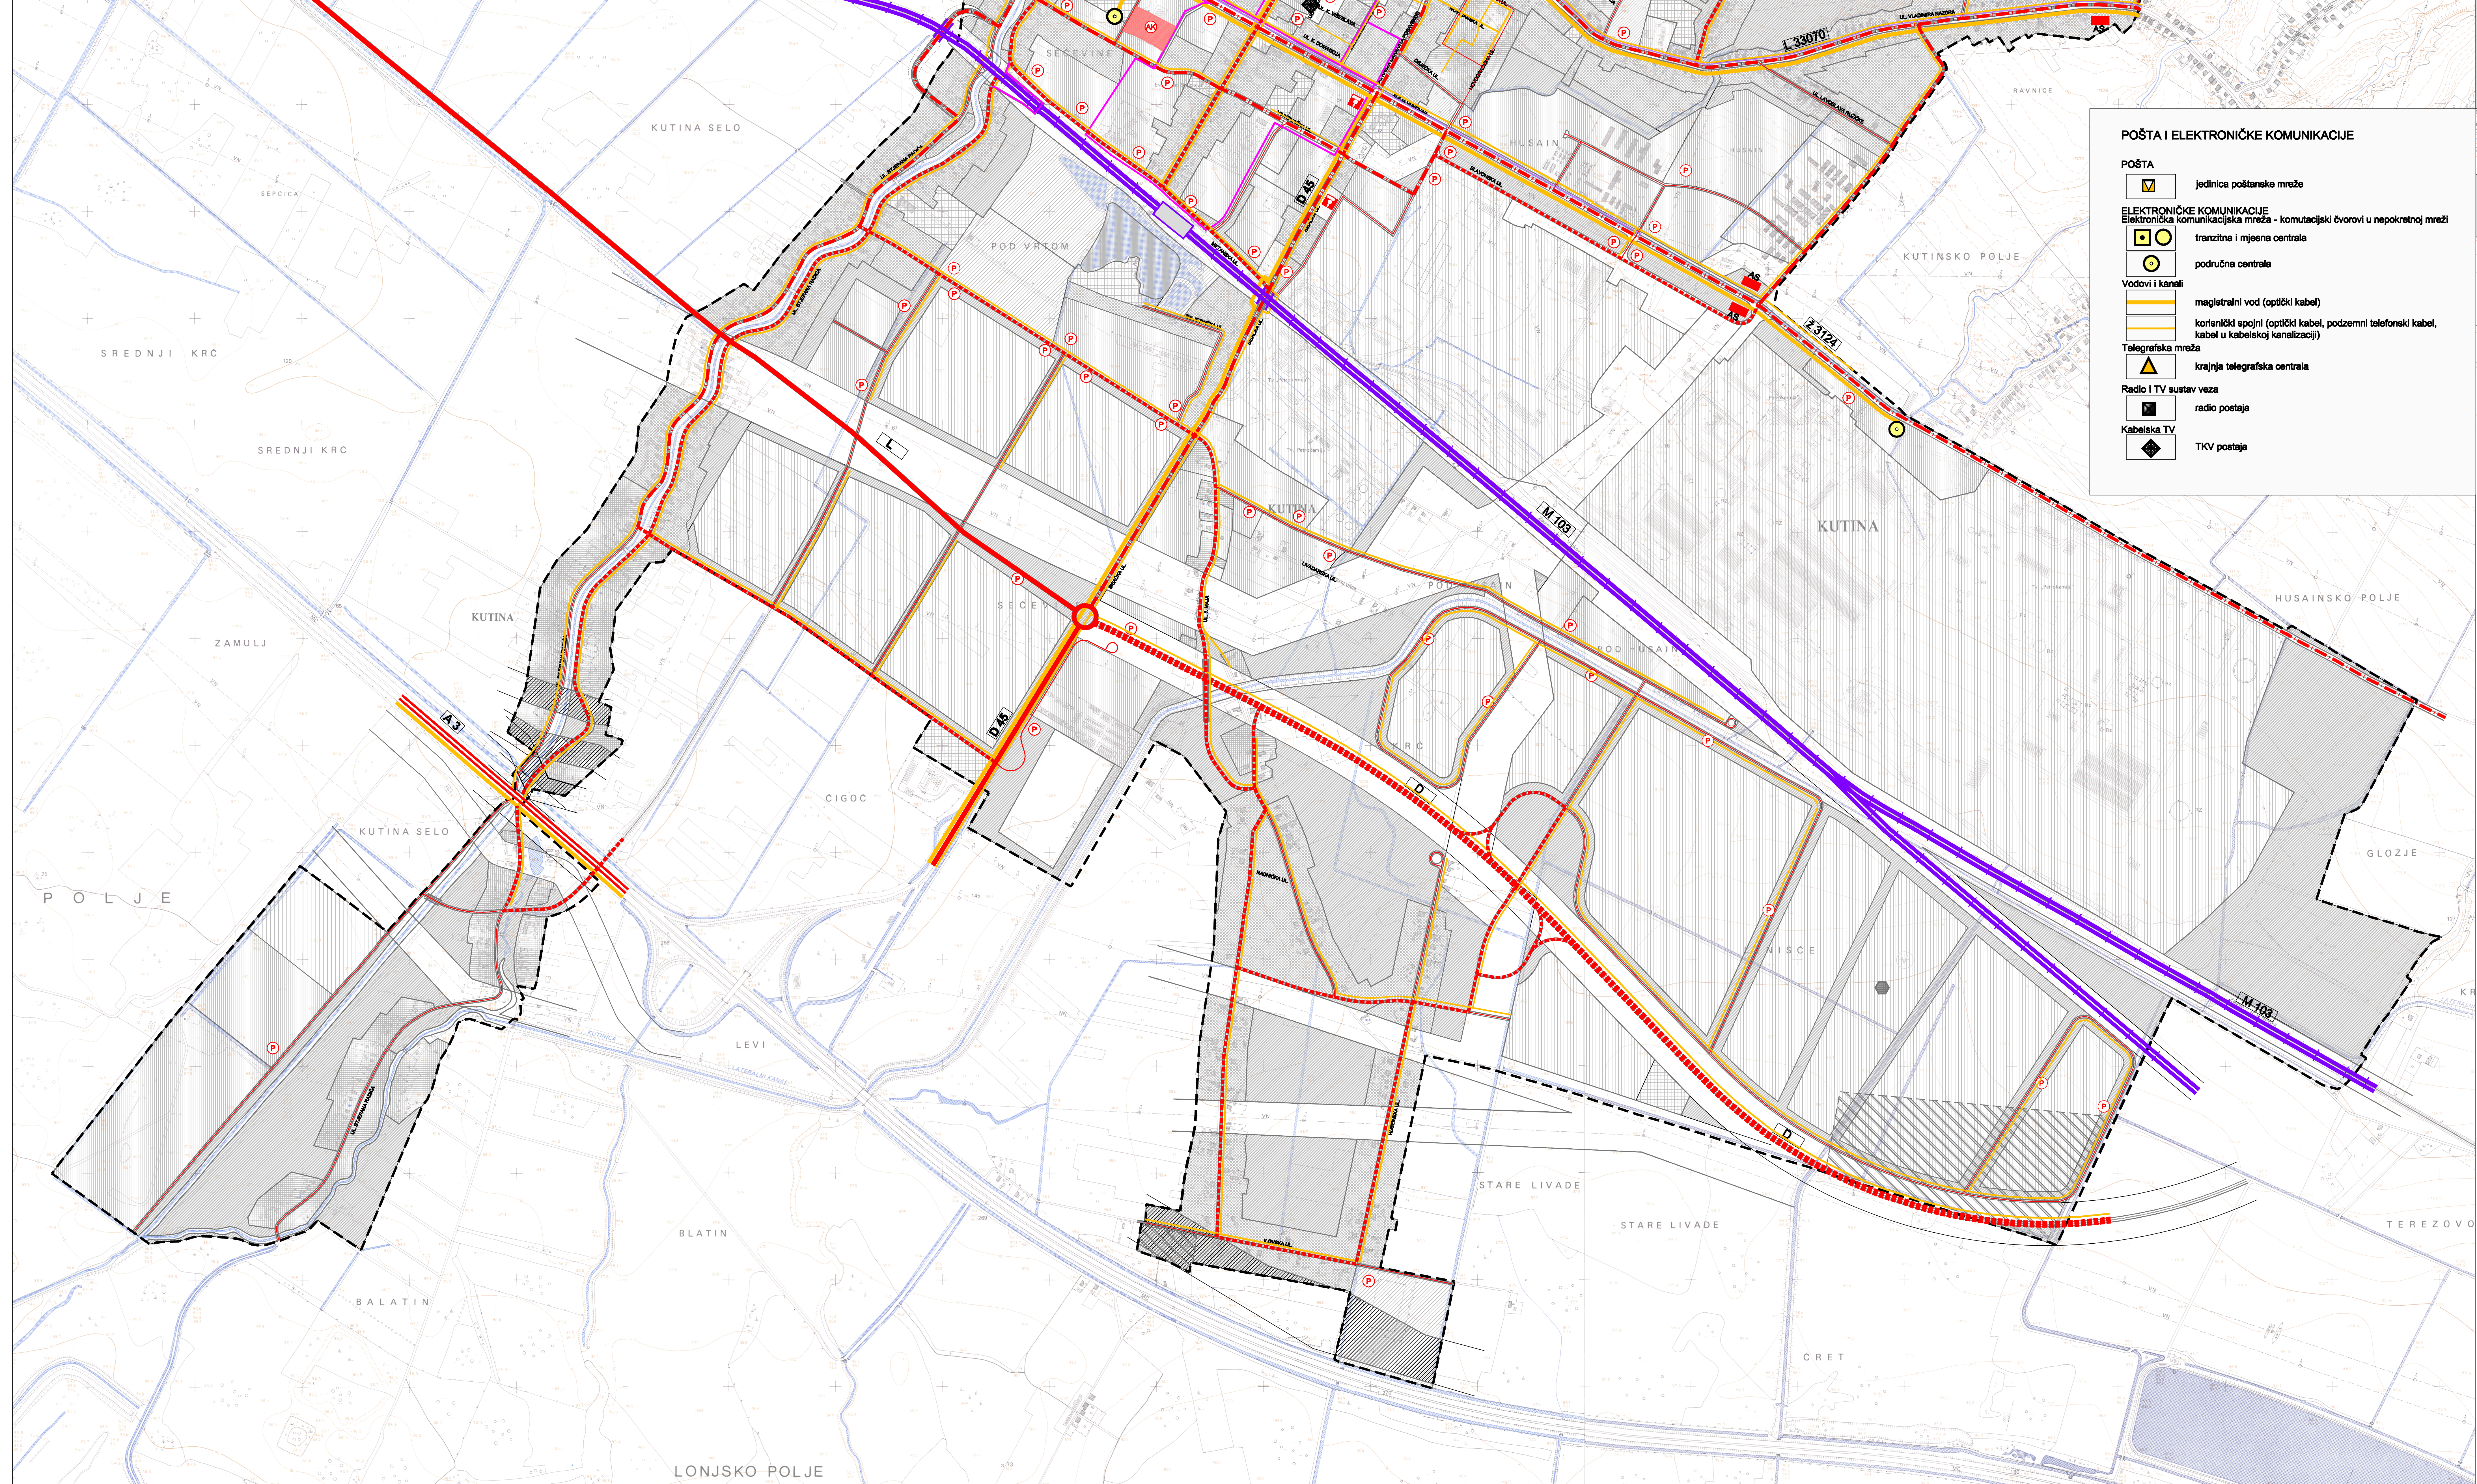

IZRAĐIVAČ: URBANISTIČKI INSTITUT HRVATSKE d.o.o. GRAD KUTINA		Projekt: URBANISTIČKI INSTITUT HRVATSKE d.o.o. Ulica: Matije Gupca, Kutina	
Naziv prostornog plana: PETE IZMJENE I DOPUNE GENERALNOG URBANISTIČKOG PLANA GRADA KUTINE		Datum: 10.12.2015.	
Način kartografskog prikaza: PROMET, POŠTA I ELEKTRONIČKE KOMUNIKACIJE		Skala: 1:5000	
Broj kartografskog prikaza: 3.1		Datum: 10.12.2015.	
Odbor za prostorno planiranje: "GRADSKO VEĆE" GRAD KUTINE		Odbor za prostorno planiranje: "GRADSKO VEĆE" GRAD KUTINE	
Datum: 10.12.2015.		Datum: 10.12.2015.	
Datum: 10.12.2015.		Datum: 10.12.2015.	
Datum: 10.12.2015.		Datum: 10.12.2015.	