



PETE IZMJENE I DOPUNE GENERALNOG URBANISTIČKOG PLANA GRADA KUTINE

NARUČITELJ PLANA: GRAD KUTINA
IZRAĐIVAČ PLANA: URBANISTIČKI INSTITUT HRVATSKE, d.o.o.

INFRASTRUKTURNI SUSTAVI I MREŽE VODNOGOSPODARSKI SUSTAV

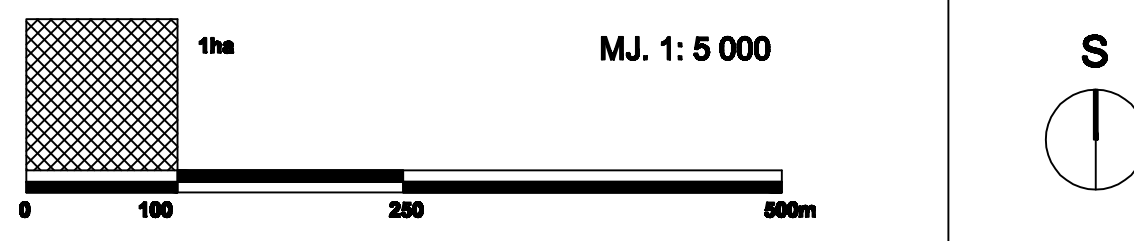

- Obuhvat plana
- VODOOPSKRBA**
- Vodosprema
- Vodna komora
- Crpna stanica
- Magistralni opskrbeni cjevovod
- Ostali vodoopskrbeni cjevovodi
- Opis
- ODVODNJA OTPADNIH VODA**
- Uređaj za pročišćavanje otpadnih voda
- Ispust otpadnih voda / rezervni ispušt
- Crpna stanica
- Glavni dovodni kanal (kolektor)
- Ostali dovodni kanali-tlačni
- Ostali dovodni kanali
- Smjer toka
- Opis
- Kanal (lateralni)

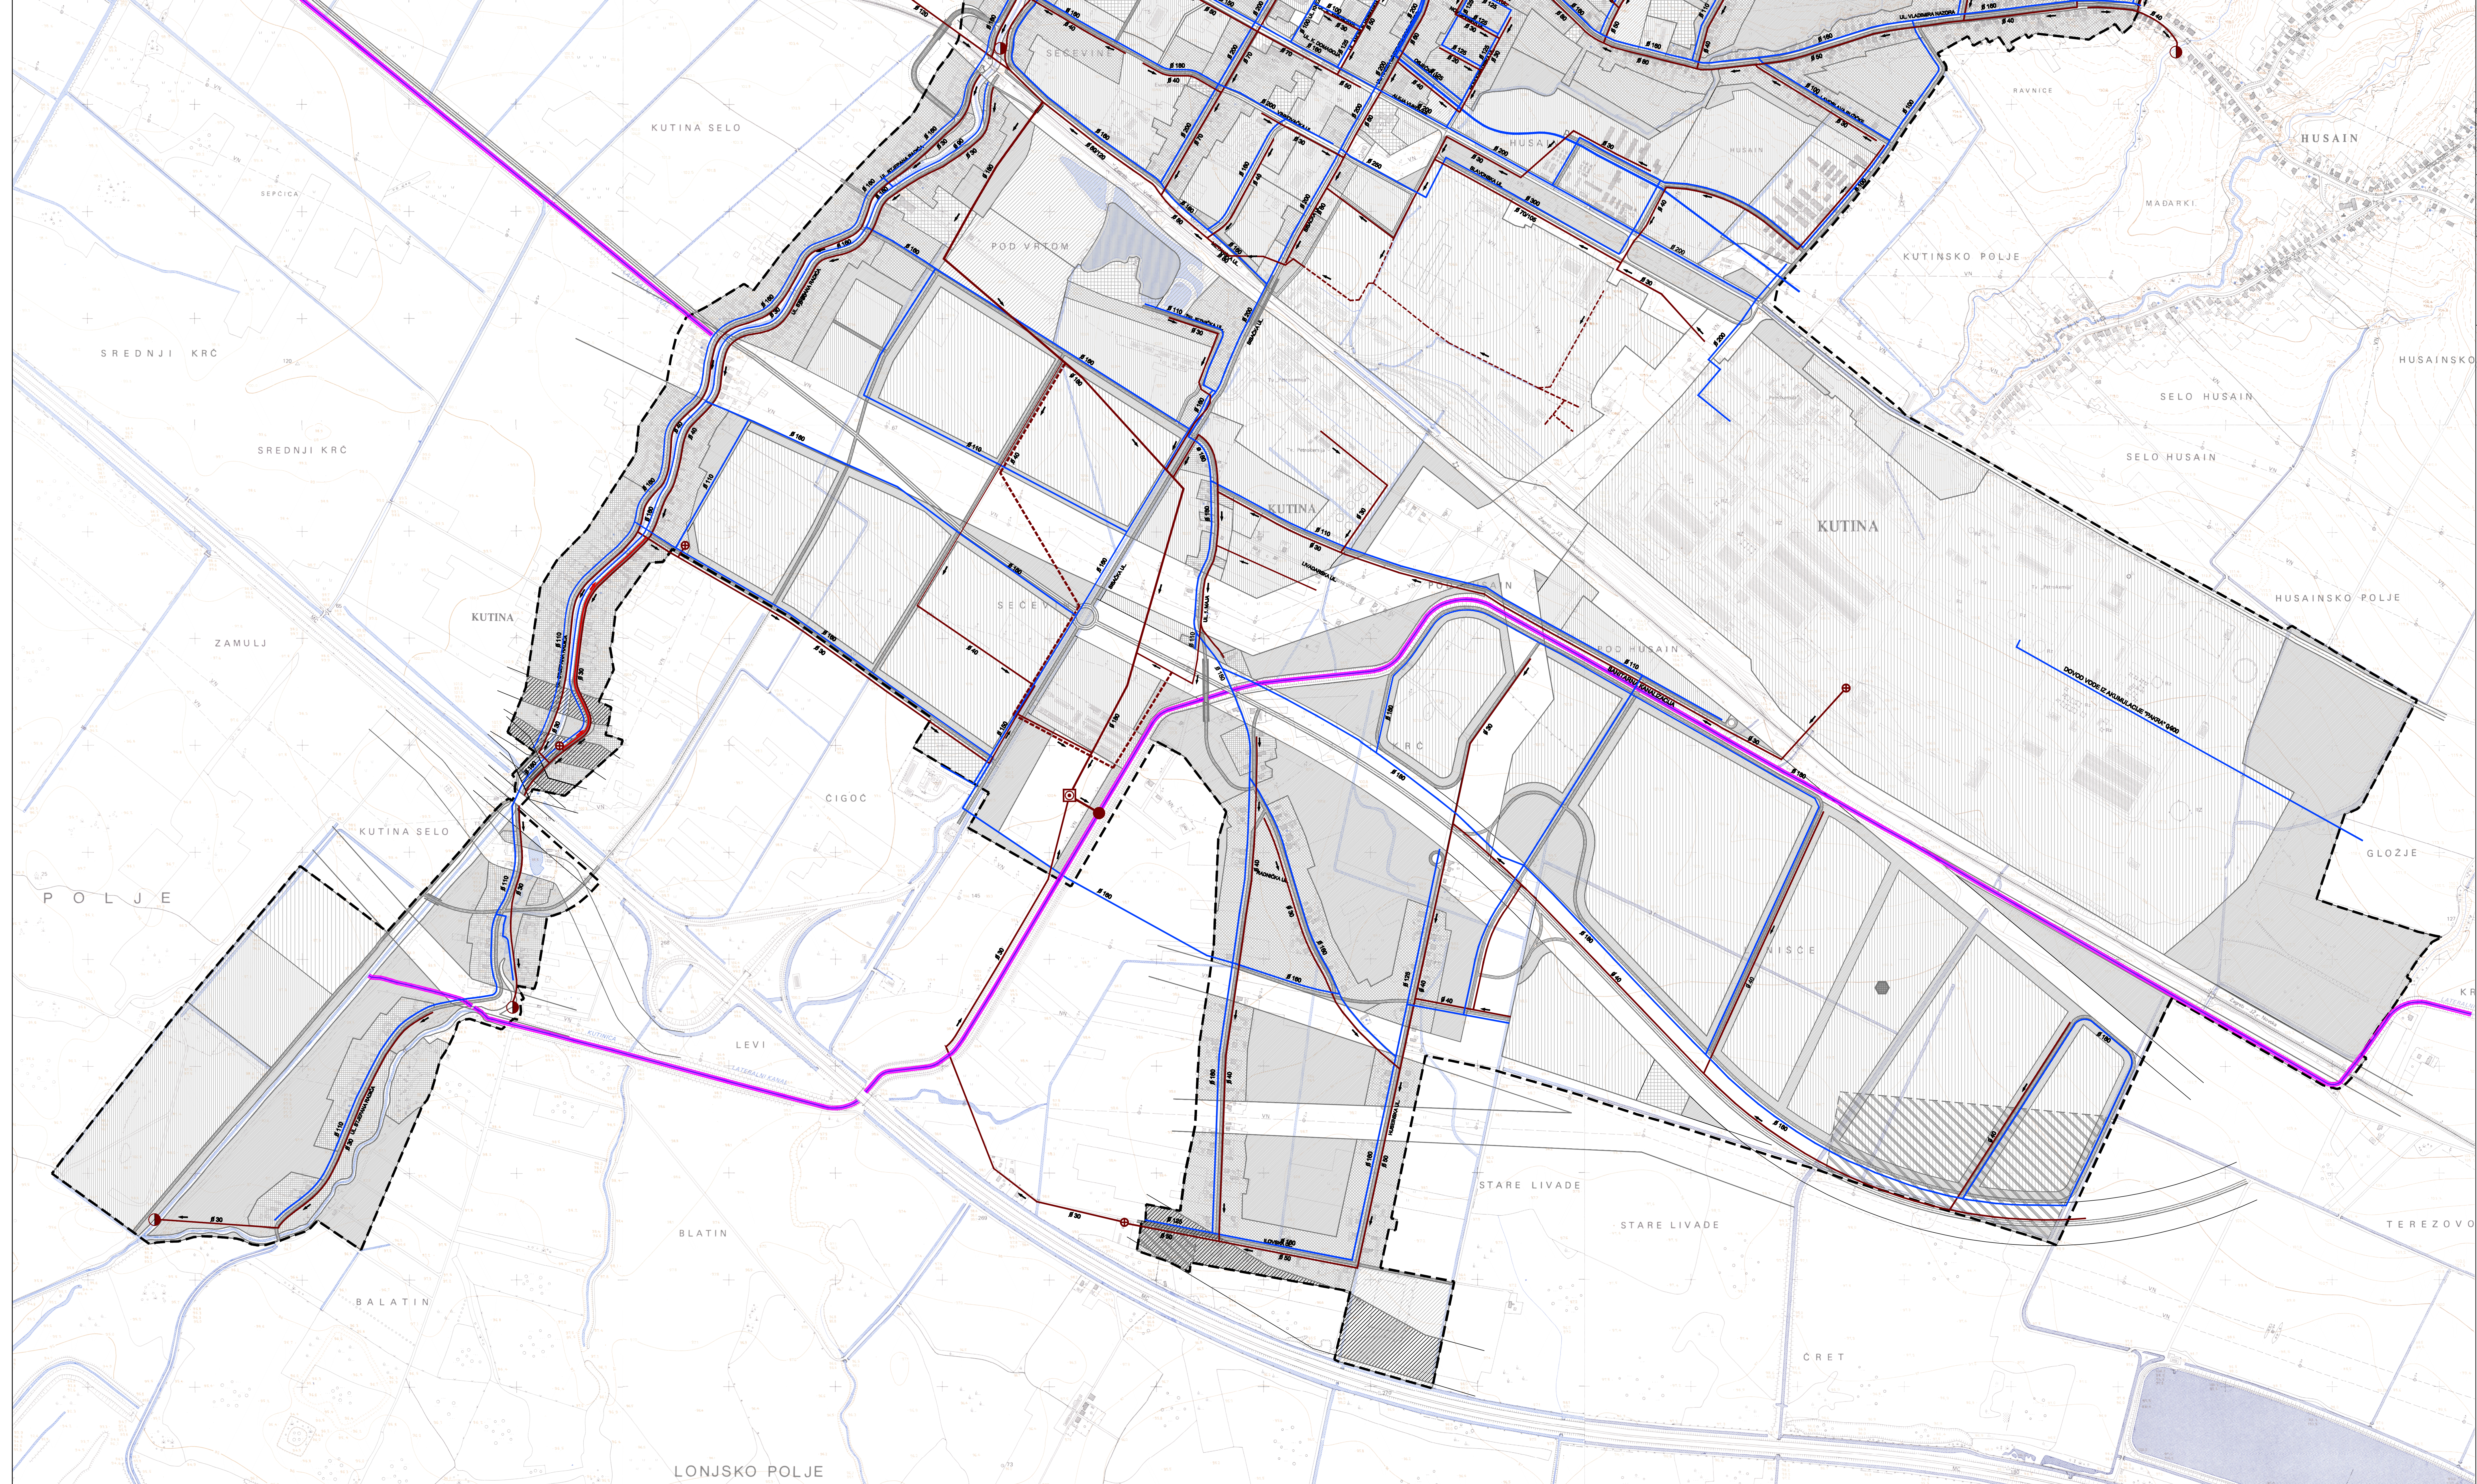

IZRAĐIVAČ: URBANISTIČKI INSTITUT HRVATSKE, d.o.o. Grad Kutina Način prostornog plana:		Projekt:		Datum:	
PETE IZMJENE I DOPUNE GENERALNOG URBANISTIČKOG PLANA GRADA KUTINE		Područje:		Odlučni vodni i vodostajni prijelazi:	
Način kartografskog prikaza:		Mjerilo:		Luksina Iveland, d.d.ing. arh.	
3.2		1:5000		Stručni tim: Luksina Iveland, d.d.ing. arh. Tomislav Iveland, d.d.ing. arh. Danijel Šušteršič, d.d.ing. arh. Danijel Šušteršič, d.d.ing. arh. Miroslav Puh, d.d.ing. arh. Jure Čušter, d.d.ing. arh.	
Odlučni prostorno-urbanistički plan o području:		Odlučni prostorno-urbanistički plan o području:		Broj odlučnog:	
"GRADSKA NOVINE" GRAD KUTINA BR. 21/12		"GRADSKA NOVINE" GRAD KUTINA BR. 21/12		138 / 10 138	
Datum:		Datum:		Odlučni brojevi:	
05. 12. 2012.		05. 12. 2012.		2013.	
Područje:		Područje:		Područje:	
Područje:		Područje:		Područje:	