
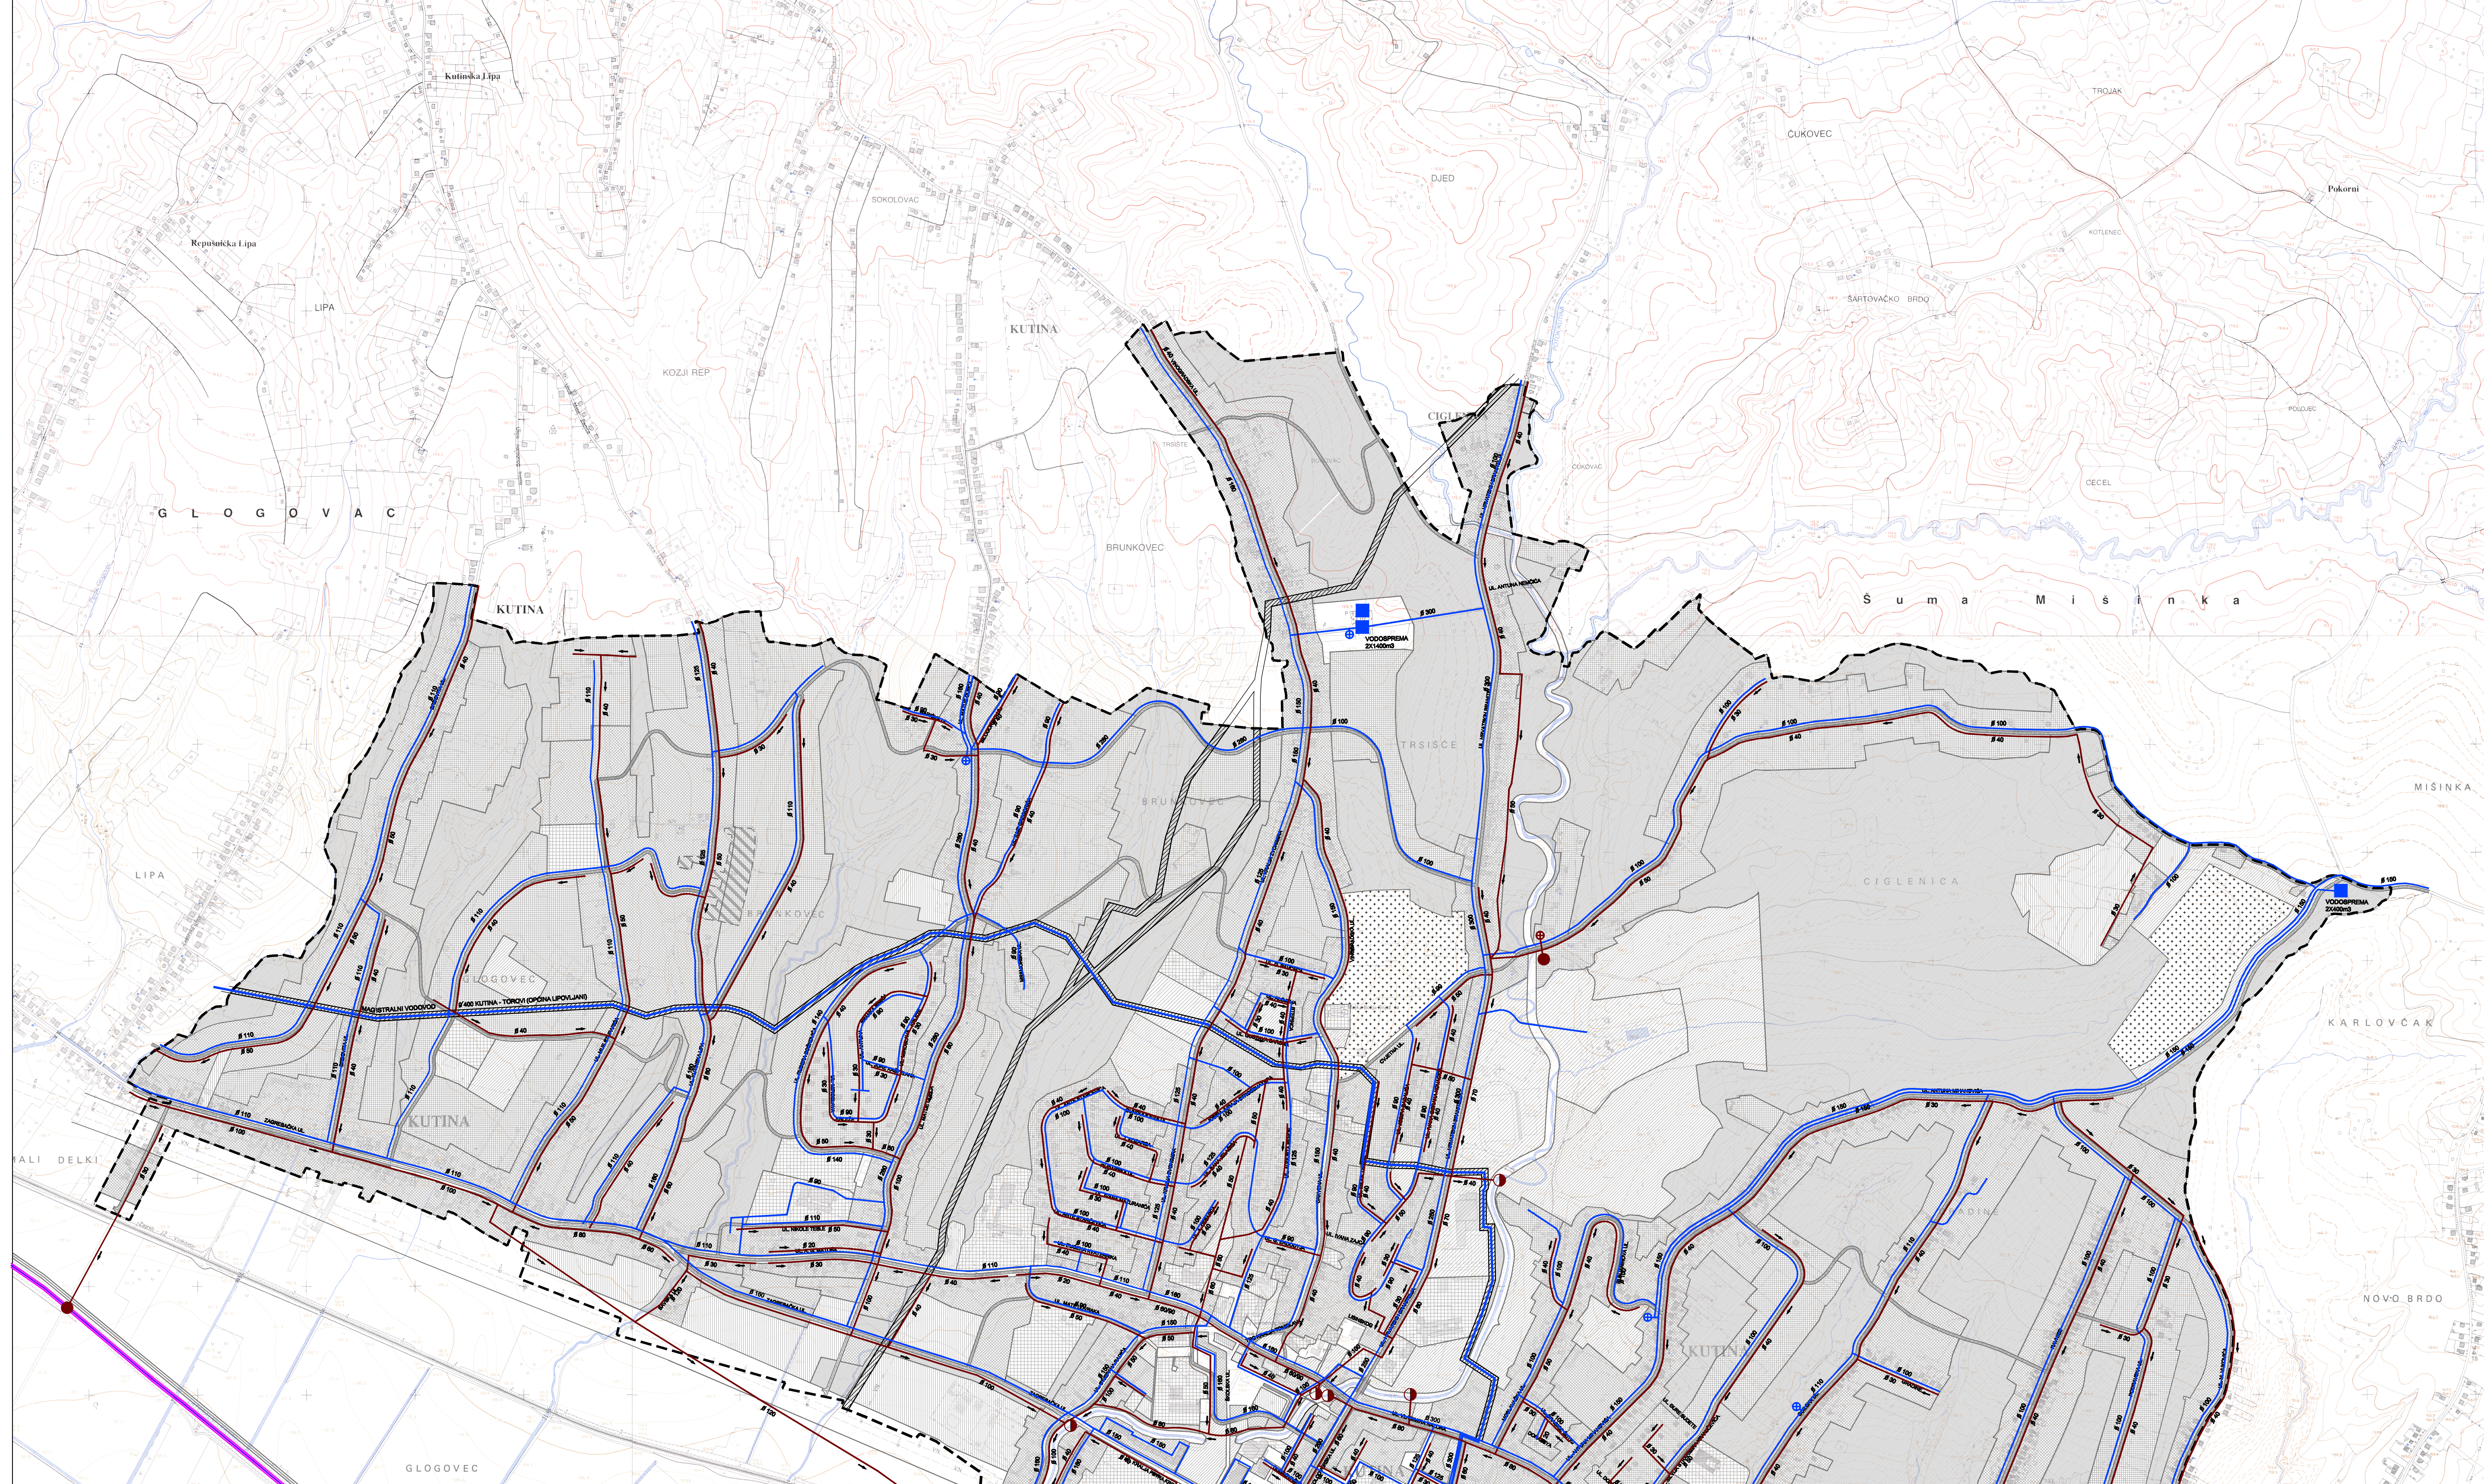


PETE IZMJENE I DOPUNE GENERALNOG URBANISTIČKOG PLANA GRADA KUTINE

NARUČITELJ PLANA: GRAD KUTINA
IZRAĐIVAČ PLANA: URBANISTIČKI INSTITUT HRVATSKE, d.o.o.

INFRASTRUKTURNI SUSTAVI I MREŽE VODNOGOSPODARSKI SUSTAV

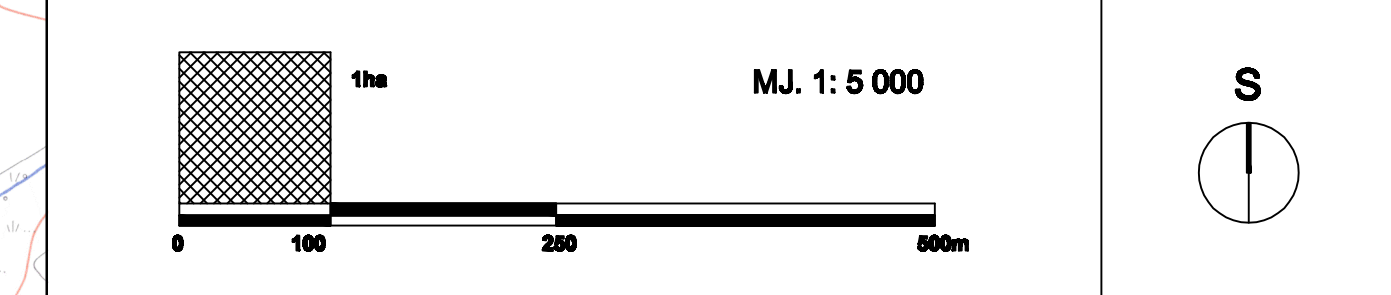

- Obuhvat plana
- VODOOPSKRBA**
- Vodoprema
- Vodna komora
- Crpna stanica
- Magistralni opskrbeni cjevovod
- Ostali vodoopskrbeni cjevovodi
- Opis
- ODVODNJA OTPADNIH VODA**
- Uređaj za pročišćavanje otpadnih voda
- Ispust otpadnih voda / rezervni ispus
- Crpna stanica
- Glavni dovodni kanal (kolektor)
- Ostali dovodni kanali-tlačni
- Ostali dovodni kanali
- Smjer toka
- Opis
- Kanal (lateralni)

IZRAĐIVAČ: URBANISTIČKI INSTITUT HRVATSKE, d.o.o. NADZORNIK: DR. SC. DR. IRENA ŠTAMBUK Datum: 2015.		Projekt: INFRASTRUKTURNI SUSTAVI I MREŽE VODNOGOSPODARSKI SUSTAV Datum: 2015.	
Nositelj projekta: GRAD KUTINA Datum: 2015.		Nositelj projekta: GRAD KUTINA Datum: 2015.	
Broj: 3.2 Datum: 2015.		Broj: 3.2 Datum: 2015.	
Datum: 2015.		Datum: 2015.	
Datum: 2015.		Datum: 2015.	