



PETE IZMJENE I DOPUNE GENERALNOG URBANISTIČKOG PLANA GRADA KUTINE

NARUČITELJ PLANA: GRAD KUTINA
IZRAĐIVAČ PLANA: URBANISTIČKI INSTITUT HRVATSKE, d.o.o.

INFRASTRUKTURNI SUSTAVI I MREŽE

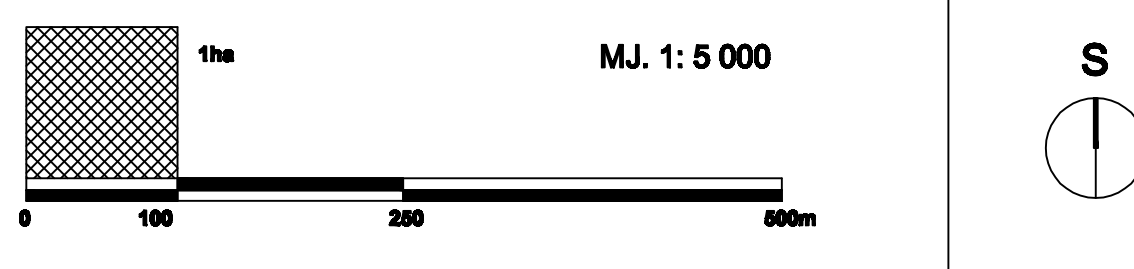

- Obuhvat plana
- ENERGETSKI SUSTAV**
- Magistralni naftovod
- Magistralni plinovod
- Lokalni plinovod
- Mjerno redukcijaska stanica
- ELEKTROENERGETIKA**
RAZINE 220 - 110 - 35 kV
Transformatorska i rasklopna postrojenja
- TS 110/20 (10) kV (postojeća i planirana)
- TS 35/10 kV
- TS 10 (20) kV
- Lokacija elektrovojnog postrojenja (prostor za istraživanje)
- Elektroprijenosni uređaji**
- Dalekovod 220 kV
- Dalekovod 110 kV (nadzemni i podzemni)
- Dalekovod 35 kV (nadzemni i podzemni)
- Podzemni 20 (10) kV kabel

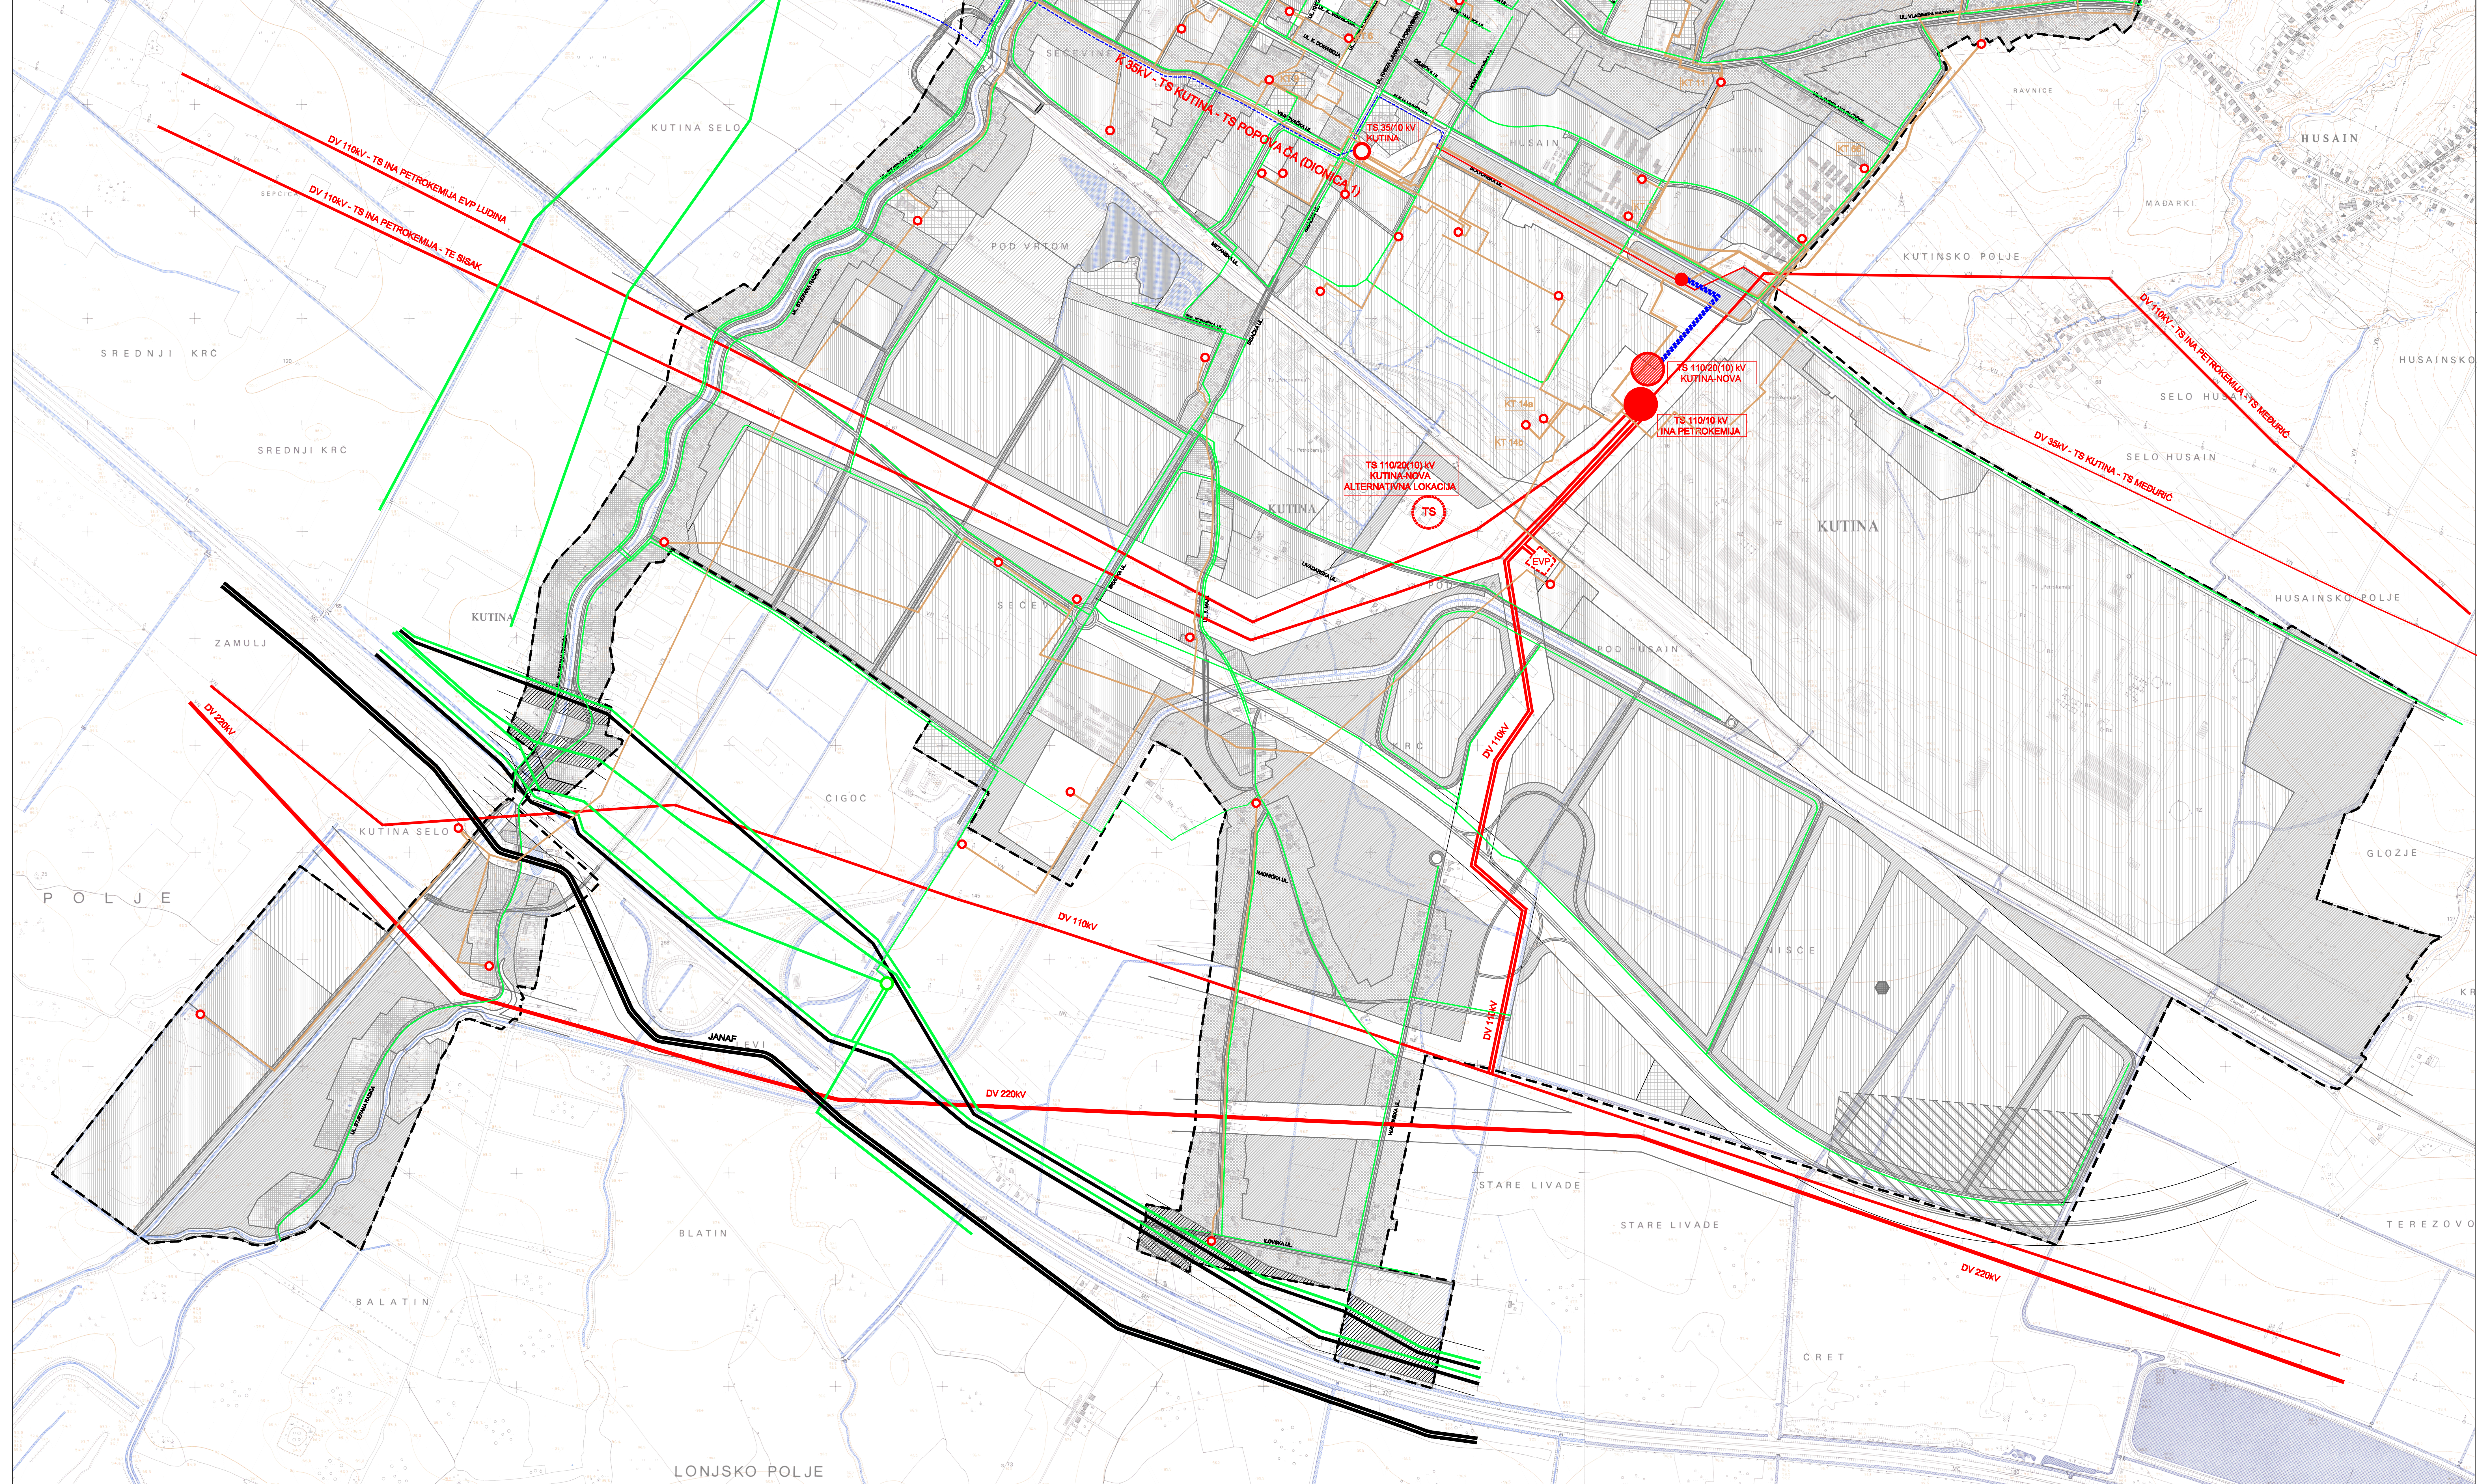

REDAKCIJSKO-HIGIJENIČKA SUPTAKA GRAD KUTINA Novi prostorni plan		Projekt: _____ Datum: _____	
PETE IZMJENE I DOPUNE GENERALNOG URBANISTIČKOG PLANA GRAD KUTINE		Projekt: _____ Datum: _____	
Način kartografskog prikaza: _____ Broj kartografskog prikaza: _____		Datum: _____ Odlučeno u skladu s: _____	
INFRASTRUKTURNI SUSTAVI I MREŽE - ENERGETSKI SUSTAV		Datum: _____ Odlučeno u skladu s: _____	
Broj kartografskog prikaza: 3.3		Datum: _____ Odlučeno u skladu s: _____	
Odlučeno u skladu s: _____ Datum: _____		Datum: _____ Odlučeno u skladu s: _____	
Datum: _____ Odlučeno u skladu s: _____		Datum: _____ Odlučeno u skladu s: _____	
Datum: _____ Odlučeno u skladu s: _____		Datum: _____ Odlučeno u skladu s: _____	
Datum: _____ Odlučeno u skladu s: _____		Datum: _____ Odlučeno u skladu s: _____	