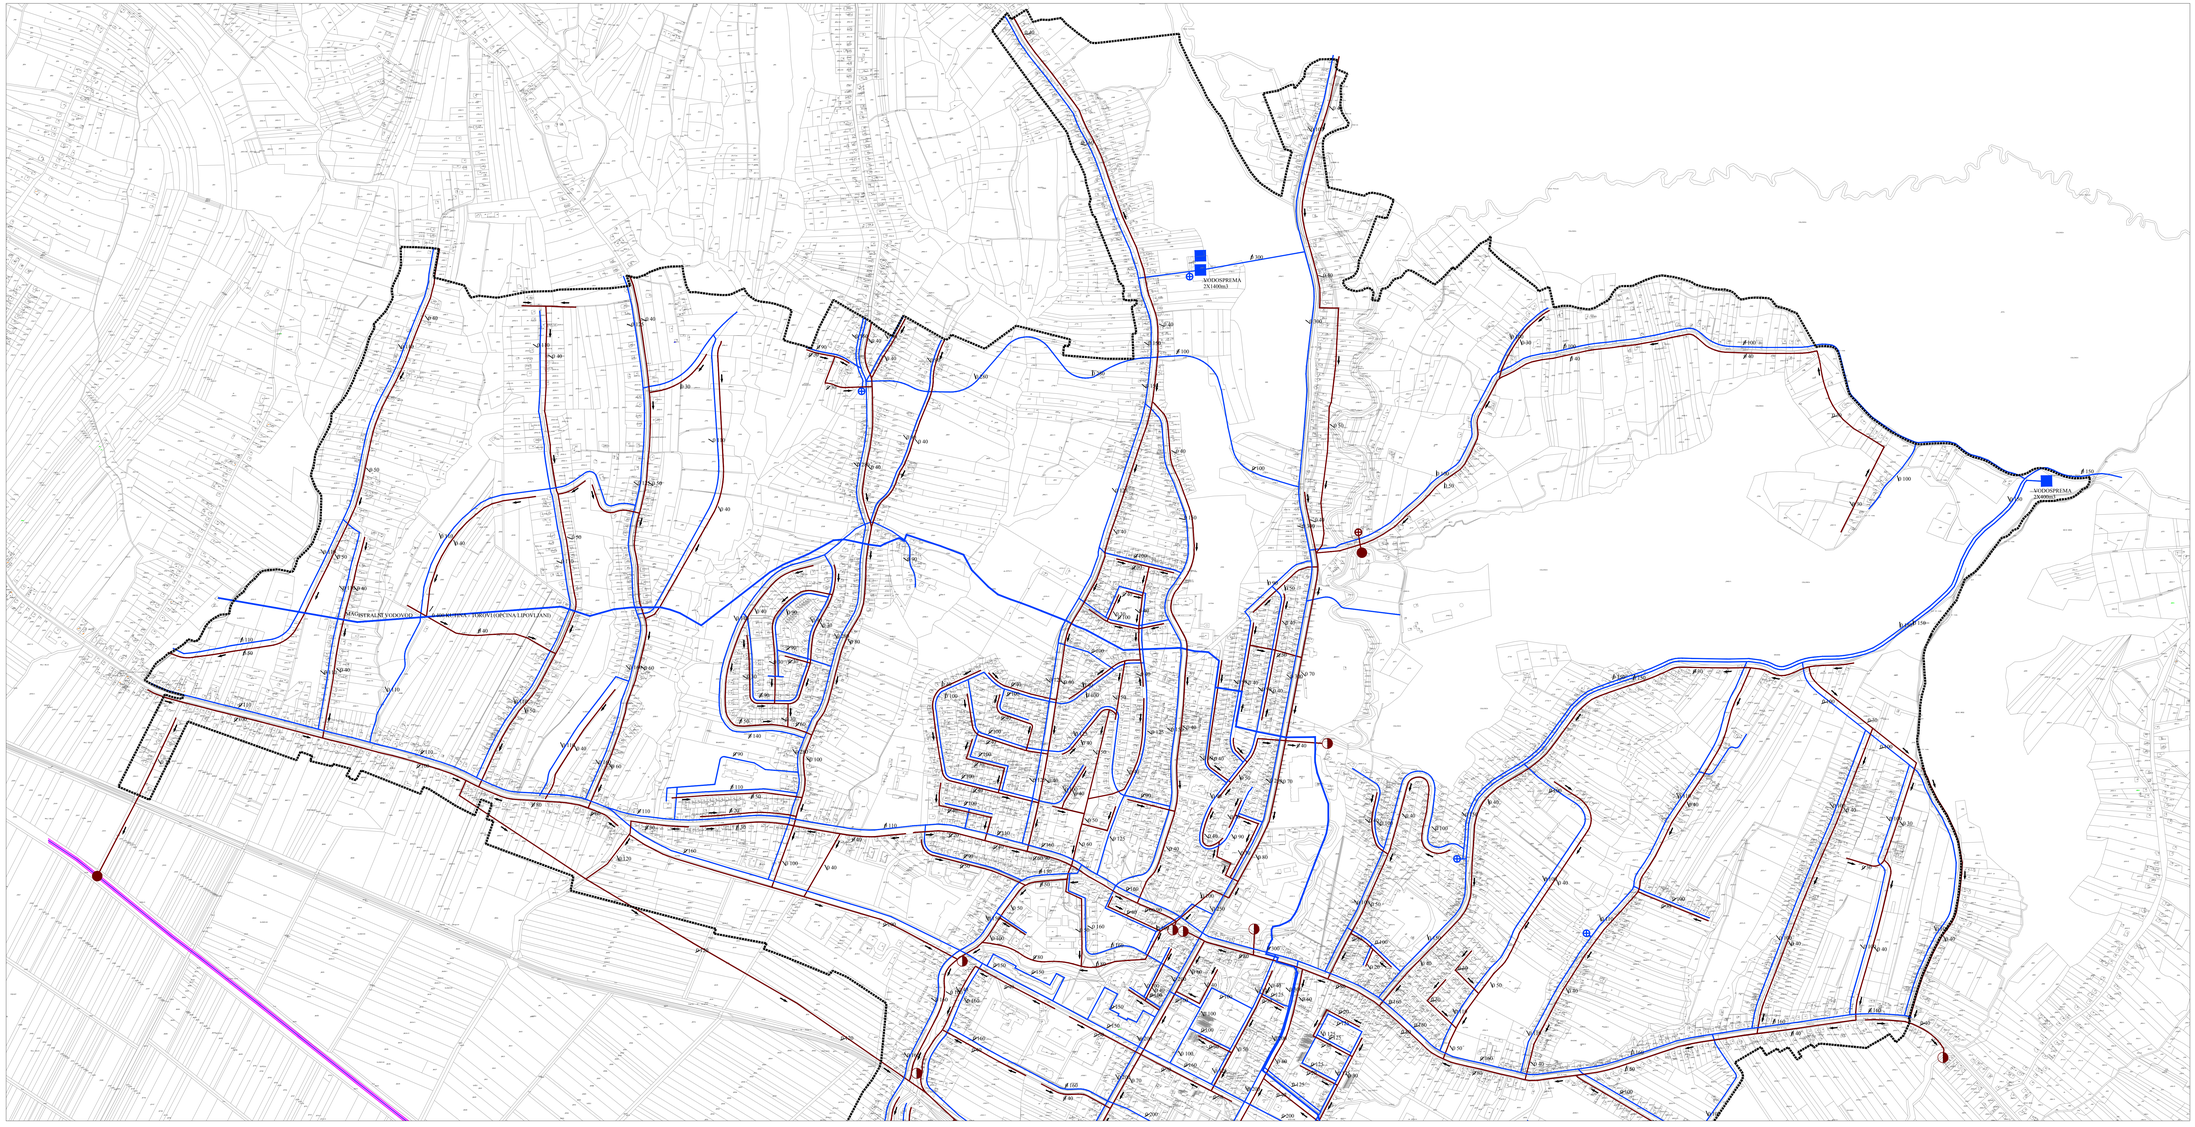

Granice

- obuhvat Plana

Vodoopskrba

- vodosprema
- vodna komora
- crpna stanica
- magistralni vodoopskrbni cjevovod
- ostali vodoopskrbni cjevovodi
- Ø150 opis

Odvodnja otpadnih voda

- uređaj za pročišćavanje otpadnih voda
- ispust otpadnih voda / rezervni ispust
- crpna stanica
- glavni dovodni kanal (kolektor)
- ostali dovodni kanali - tlačni
- ostali dovodni kanali
- smjer toka
- Ø30 opis
- kanal (lateralni)

0 100 m 200 300 400 500 600 700

Županija: SISAČKO-MOSLAVAČKA ŽUPANIJA	
Grad: GRAD KUTINA	
Naziv prostornog plana: VII. IZMJENE I DOPUNE GENERALNOG URBANISTIČKOG PLANA GRADA KUTINE	
Naziv kartografskog prikaza: PROMETNA I KOMUNALA INFRASTRUKTURNA MREŽA - VODNOGOSPODARSKI SUSTAV	
Broj kartografskog prikaza: 3.2-1	Mjerilo kartografskog prikaza: 1 : 5 000
Odluka o izradi prostornog plana (službeno glasilo): Službene novine Grada Kutine 6/16 i 1/17	Odluka predstavničkog tijela o donošenju plana (službeno glasilo): Službene novine Grada Kutine 5/17
Javna rasprava (datum objave): 16. kolovoza 2017.	Javni uvid održan: od 24. kolovoza 2017. do 31. kolovoza 2017.
Pečat tijela odgovornog za provedbu javne rasprave:	Osoba odgovorna za provedbu javne rasprave: Mladen Lisak, dipl. ing. agr.
Pravna osoba koja je izradila plan:	Graneršić & partneri d.o.o. Čanićeva 6, 10000 Zagreb
Mišljenje na plan prema članku 107. Zakona o prostornom uređenju (NN 153/13, 65/17): Klasa: 350-01/16-03/02, ur. broj: 2170-11/65-17-05, datum: 18. rujna 2017.	
Odgovorna osoba: Hrvoje Vidović, dipl. ing. arh.	Odgovorni voditelj: Hrvoje Vidović, dipl. ing. arh.
Pečat pravne osobe koja je izradila plan:	Pečat odgovornog voditelja:
Stručni tim u izradi plana: Prof. dr. sc. Olga Graneršić, dipl. ing. arh., dipl. ing. fam. Ivana Jerković, dipl. ing. arh. Hrvoje Vidović, dipl. ing. arh. Ivana Šustić, dipl. ing. arh. Slaven Letica, mag. ing. arch. Marko Jakšić, dipl. ing. arh.	Dunska Hrijan, dipl. iur. Dr. sc. Hrvoje Ćurić, dipl. oec, dipl. struč. zaštite okoliša Boštana Beštić, univ. spec. oec.
Pečat predstavničkog tijela:	Predsjednik predstavničkog tijela: Davor Kljaić, mag. ing. traff.
Istovjetnost ovog prostornog plana s izvornikom ovjerava:	Pečat nadležnog tijela: