Naručitelj:
REPUBLIKA HRVATSKA
SISAČKO - MOSLAVAČKA ŽUPANIJA
GRAD PETRINJA

Izvršitelj:
Centar za prostorno uređenje i arhitekturu d.o.o.

GENERALNI URBANISTIČKI PLAN GRADA PETRINJE

3. PROMETNA I KOMUNALNA INFRASTRUKTURNA MREŽA

3.B. POŠTA I TELEKOMUNIKACIJE; VODNOGOSPODARSKI SUSTAV

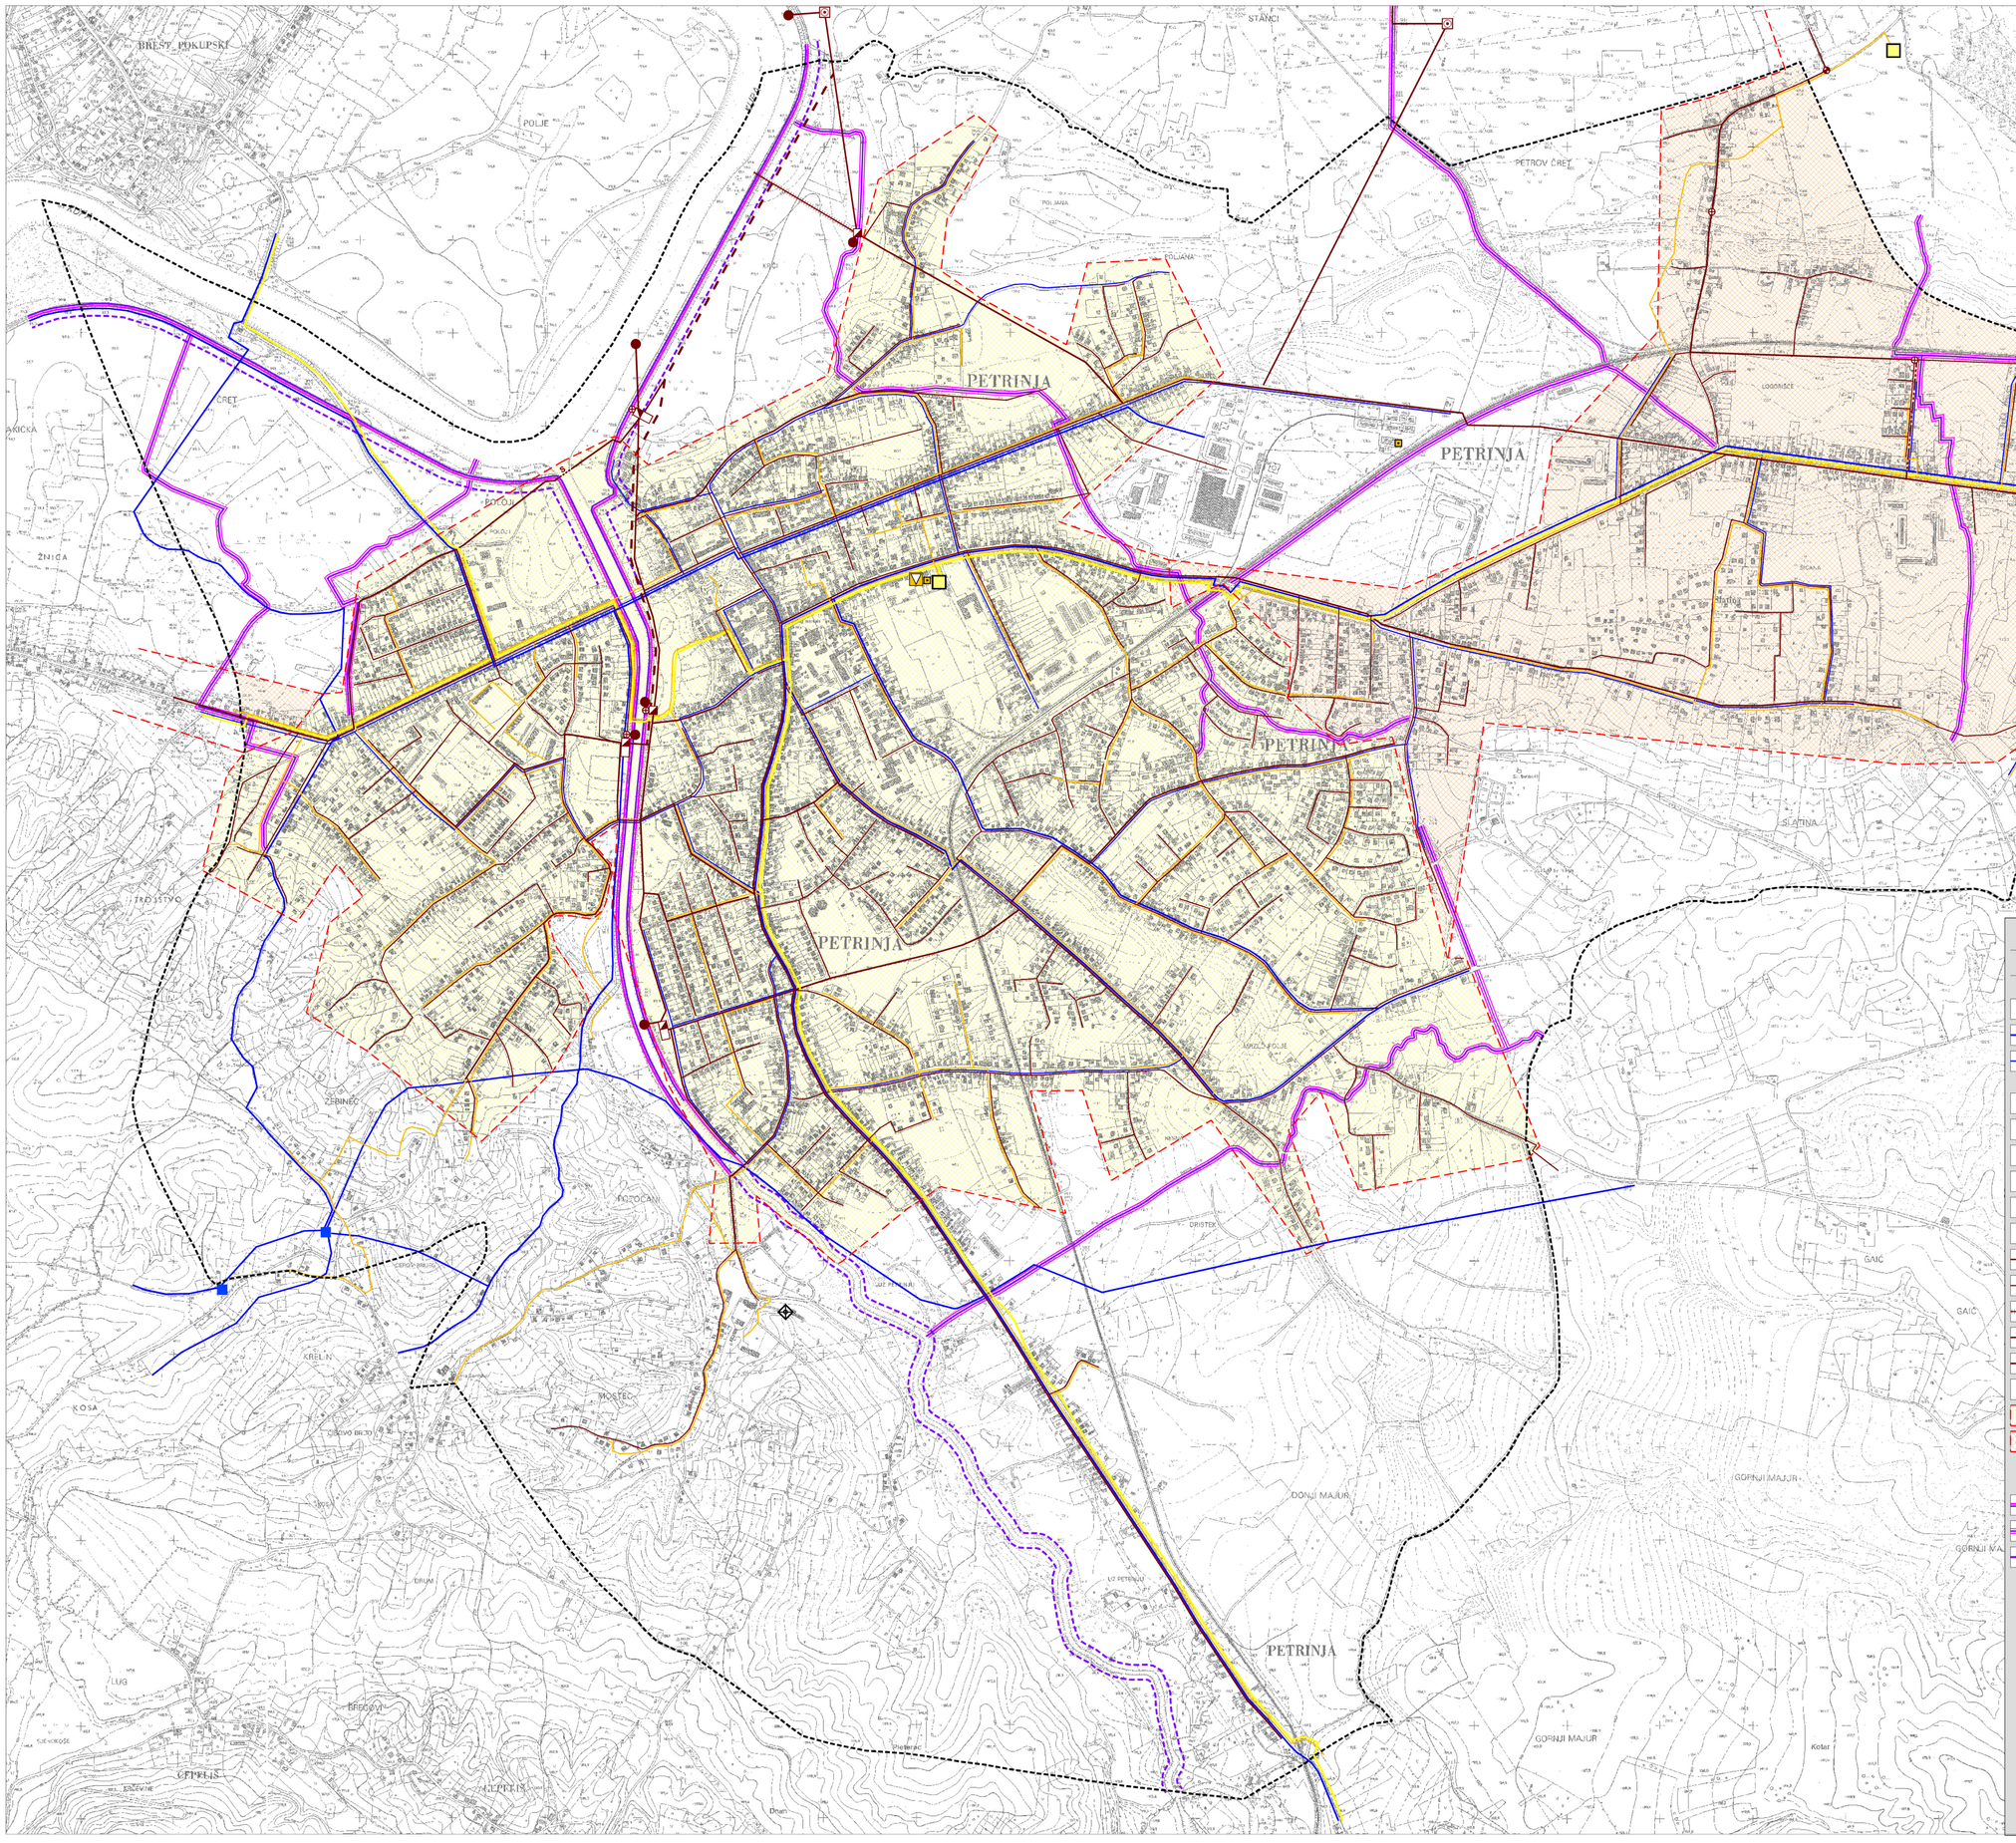

VODNOGOSPODARSKI SUSTAV

KORIŠTENJE VODA

VODOOPSKRBA

- VODOSPREMA
- MAGISTRALNI VODOOPSKRBNI CJEVOVOD
- OSTALI VODOOPSKRBNI CJEVOVODI

ODVODNJA OTPADNIH VODA

- UREĐAJ ZA PROČIŠĆAVANJE OTPADNIH VODA
- ISPUST
- CRPNA STANICA
- PRECRPNO OKNO
- PRELJEV
- RETENCIJSKI BAZEN
- GLAVNI ODVODNI KANAL (KOLEKTOR)
- OSTALI ODVODNI KANALI
- POSTOJEĆE DIONICE KOJE SE NAPUŠTAJU
- TRANSPORTNI KOLEKTOR
- TLAČNI KOLEKTOR
- SIFON
- MJEŠOVITI SUSTAV ODVODNJE
- RAZDJELNI SUSTAV ODVODNJE

UREĐENJE VODOTOKA I VODA

- NASIP (OBALOUTVRDE)
- KANAL (ODTERETNI, LATERALNI)
- GRANICA VODNOG DOBRA

TUMAČ ZNAKOVA

GRANICE

- OBUHVAT GENERALNOG URBANISTIČKOG PLANA GRADA PETRINJE

POŠTA I TELEKOMUNIKACIJE

POŠTA

- POŠTANSKI URED S DOSTAVNIM PODRUČJEM

JAVNE TELEKOMUNIKACIJE

TELEFONSKA MREŽA - KOMUTACIJSKI ČVOROVI U NEPOKRETNOJ MREŽI

- UDALJENI PRETPLATNIČKI STUPANJ (UPS)

VODOVI I KANALI

- SVJETLOVODNI KABEL
- VAŽNIJI PRETPLATNIČKI KABELI

JAVNE TELEKOMUNIKACIJE U POKRETNOJ MREŽI

- POSTOJEĆA BAZNA STANICA

RADIO I TV SUSTAV VEZA

- TV PRETVARAČ

S

mjerilo: 1:5 000

0 50 100 150 200 250 500 m

SISAČKO - MOSLAVAČKA ŽUPANIJA
GRAD PETRINJA

Naziv prostornog plana:

GENERALNI URBANISTIČKI PLAN GRADA PETRINJE

Naziv kartografskog prikaza:

PROMETNA I KOMUNALNA INFRASTRUKTURNA MREŽA
- POŠTA I TELEKOMUNIKACIJE; VODNOGOSPODARSKI SUSTAV

Broj kartografskog prikaza: 3.B	Mjerilo kartografskog prikaza: 1 : 5000
Program mjera za unapređenje stanja u prostoru donesen od: Gradske skupštine Grada Petrinje (Službeni vjesnik broj: 23/01 i 42/04, 28/06)	Odluka Gradskog vijeća Grada Petrinje o donošenju Generalnog urbanističkog plana Grada Petrinje: (Službeni vjesnik broj: 15/07)
Odluka Gradskog poglavarstva Grada Petrinje o stavljanju Generalnog urbanističkog plana Grada Petrinje na javnu raspravu od: 58.01.2006. godine	Javni uvid održan: od: 01.02.2006. do: 11.03.2006.
Pečat tijela odgovornog za provođenje javne rasprave:	Odgovorna osoba za provođenje javne rasprave:
M.P.	Mira Vitković - Mašković

Suglasnost na plan prema članku 24. i 29. Zakona o prostornom uređenju (NN 30/94, 68/98, 61/00, 32/02 i 100/04):
URED DRŽAVNE UPRAVE U SISAČKO - MOSLAVAČKOJ ŽUPANIJI, SLUŽBA ZA PROSTORNO UREĐENJE, ZAŠTITU OKOLIŠA, GRADITELJSTVO I BIOVINSKO PRAVNE POSLOVE - ISPOSTAVA U PETRINJI,
ODJELJAK ZA PROSTORNO UREĐENJE, GRADITELJSTVO I ZAŠTITU OKOLIŠA
suglasnost klasa: 350-01/07-01/181; ur.broj: 2178-09-03-07-44 od: 16. veljače 2007. godine

Pravna osoba koja je izradila plan:	
CPA - Centar za prostorno uređenje i arhitekturu d.o.o., Zagreb	
Pečat pravne osobe koja je izradila plan:	Odgovorna osoba:
M.P.	Tomislav Dolečki, dipl.inž.arh.
Koordinatori plana: - Za Grad Petrinju: - Za CPA d.o.o.:	- Mira Vitković - Mašković - Miljenko Badel, ing.građ. - Vlasta Vugrec, dipl.ing.građ. - Neda Kaminski - Kirš, dipl.ing.arh.
Stručni tim u izradi plana: 1. Tomislav Dolečki, dipl.ing.arh. 2. Neda Kaminski - Kirš, dipl.ing.arh. 3. Zrinka Tadić, dipl.ing.arh.	4. Mr.sc. Vladimir Zanić, dipl.ing.prom. 5. Petra Maksan, dipl.ing.arh. 6. Maša Mujakić, dipl.ing.arh. 7. Ankica Tomić, dipl.ing.građ.
Pečat Gradskog vijeća Grada Petrinje:	Predsjednik Gradskog vijeća Grada Petrinje:
M.P.	Miroslav Petrović, dr.med.
Istovjetnost ovog prostornog plana s izvornikom ovjerava:	Pečat nadležnog tijela:
(ime, prezime, potpis)	M.P.