





IZMJENA I DOPUNA GUP-a
GRADA SISAČA

3.C. VODNOGOSPODARSKI SUSTAV; OBRADA
SKLADIŠTENJE I ODLAGANJE OTPADA



mjerilo 1 : 10 000

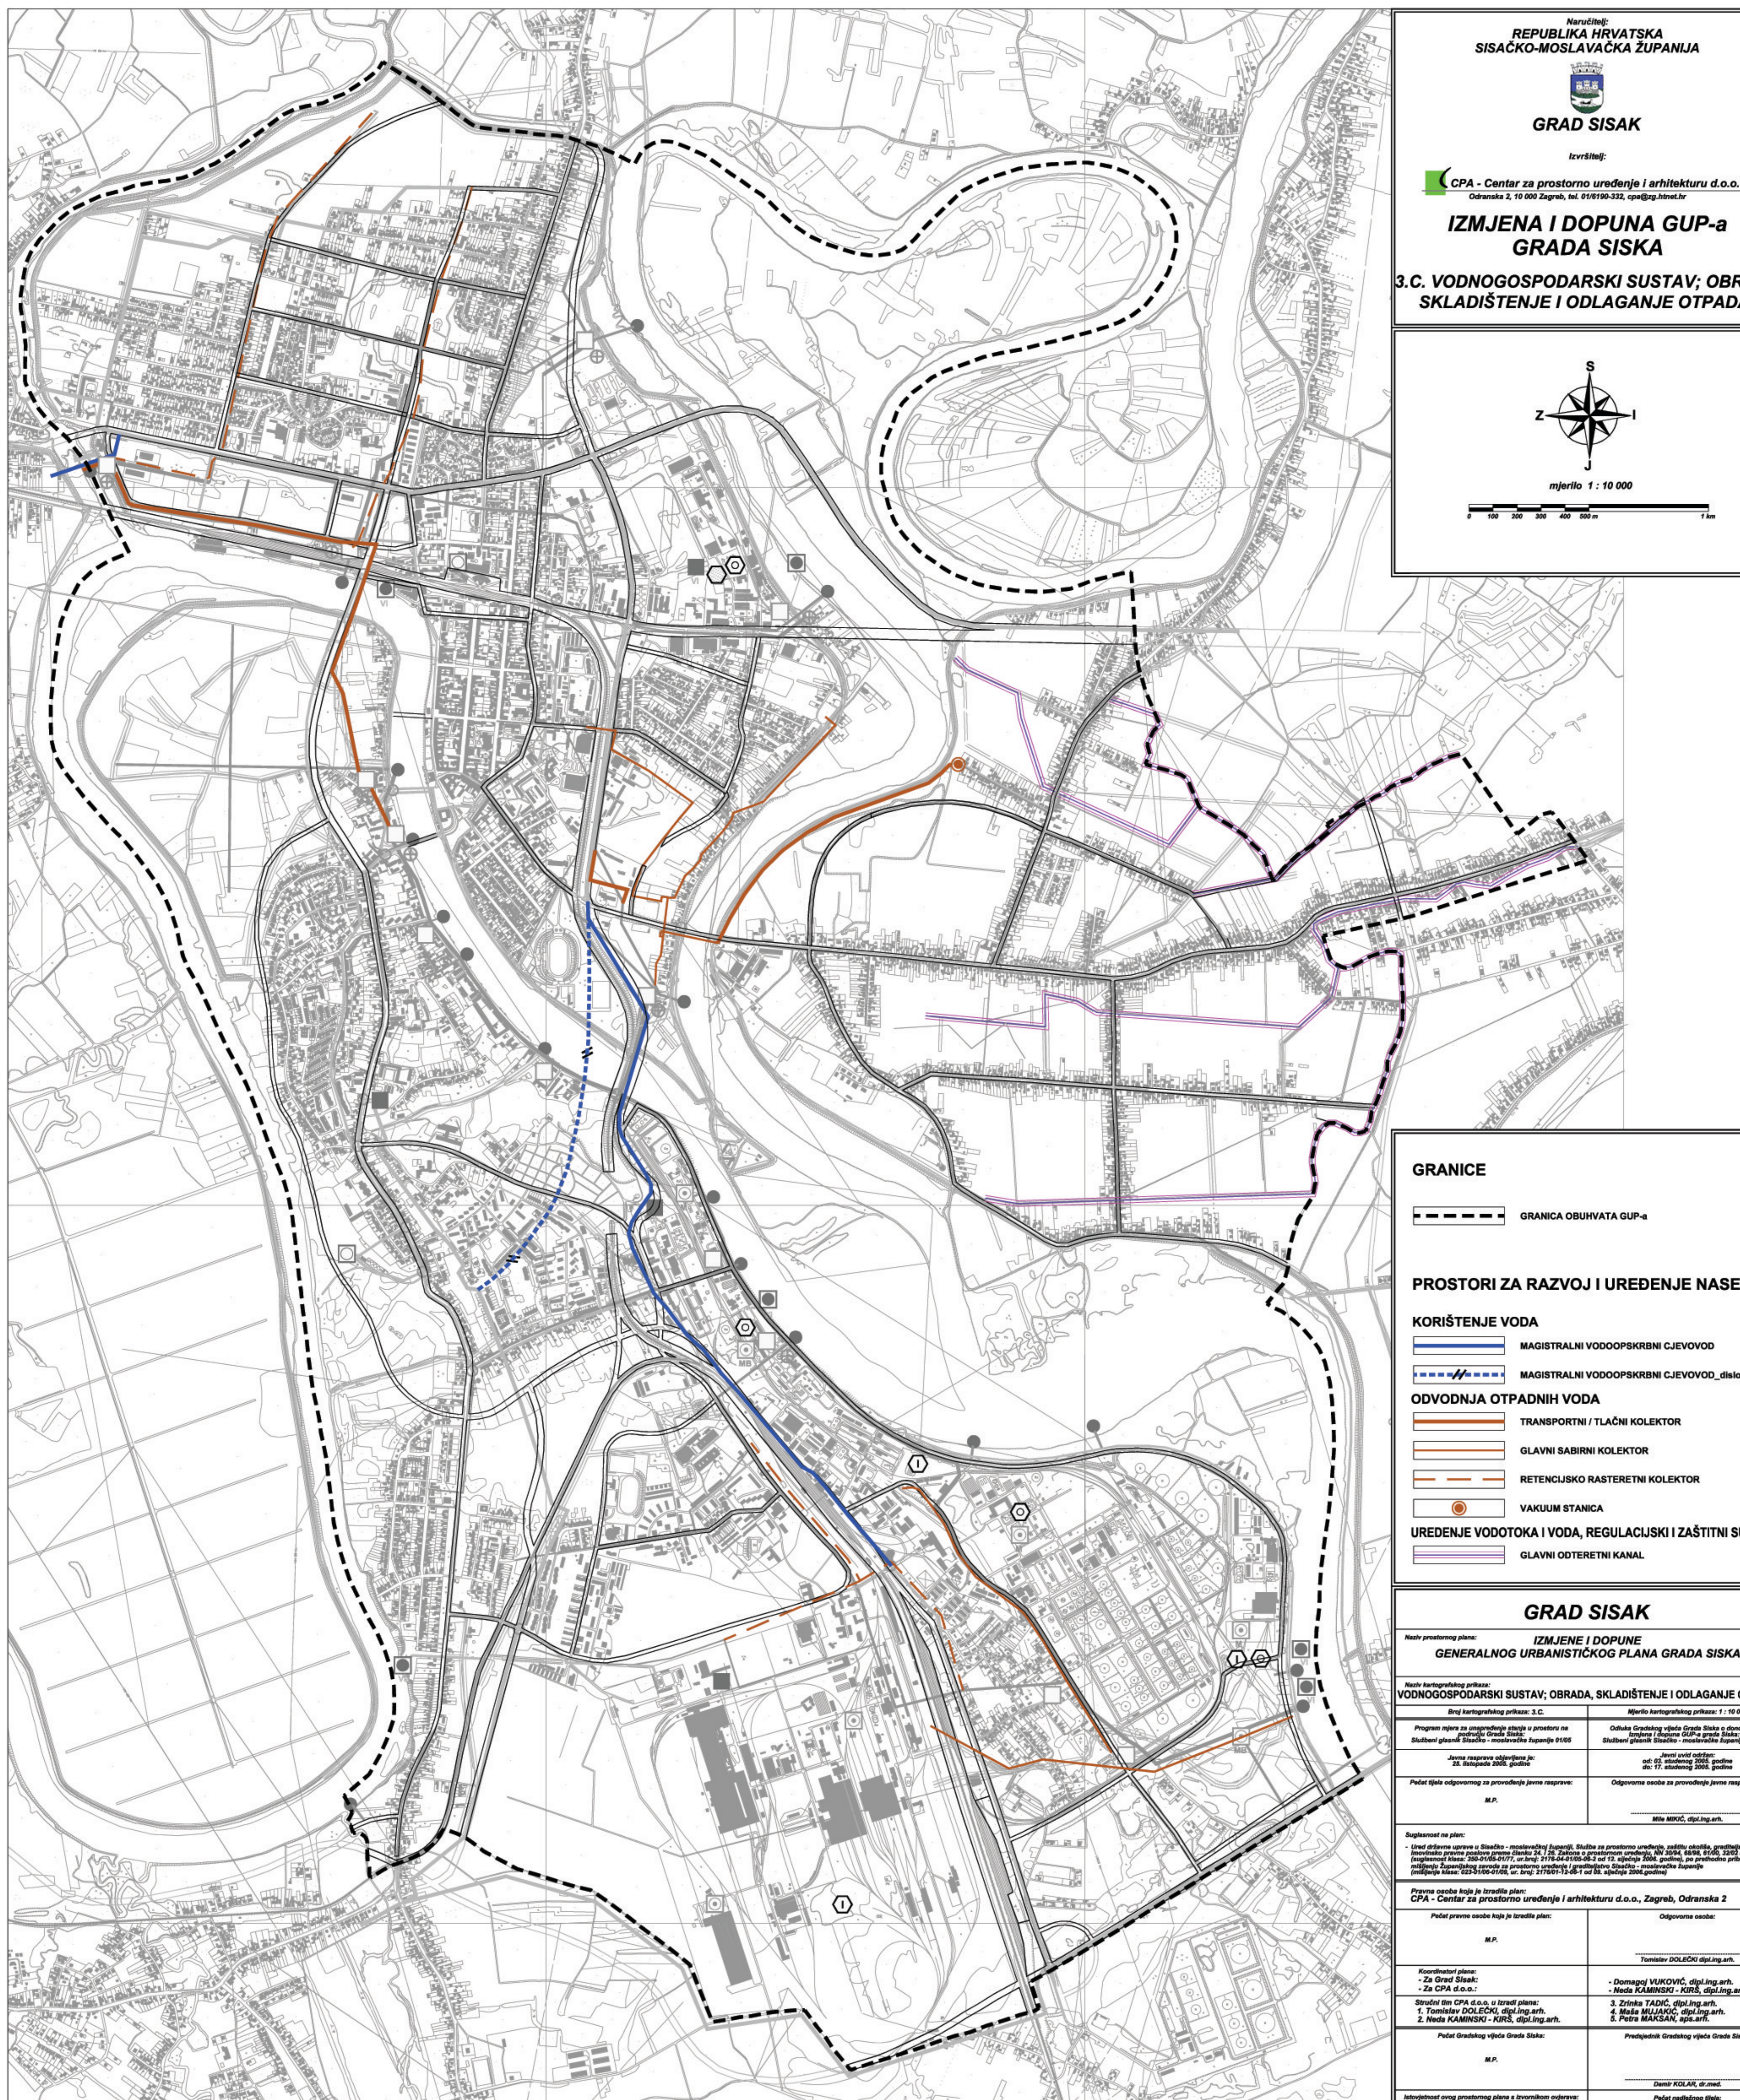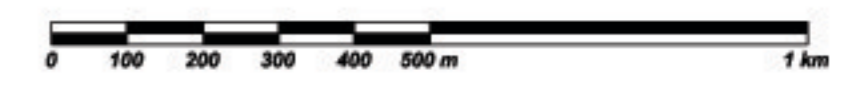

GRANICE

GRANICA OBUHVATA GUP-a

PROSTORI ZA RAZVOJ I UREĐENJE NASELJA

KORIŠTENJE VODA

MAGISTRALNI VODOOPSKRBNI CJEVOD
 MAGISTRALNI VODOOPSKRBNI CJEVOD_dislocira se

ODVODNJA OTPADNIH VODA

TRANSPORTNI / TLAČNI KOLEKTOR
 GLAVNI SABIRNI KOLEKTOR
 RETENCIJSKO RASTERETNI KOLEKTOR
 VAKUUM STANICA

UREĐENJE VODOTOKA I VODA, REGULACIJSKI I ZAŠTITNI SUSTAV

GLAVNI ODTERETNI KANAL

GRAD SISAČ

Mezov prostornog plana: **IZMJENE I DOPUNE**
GENERALNOG URBANISTIČKOG PLANA GRADA SISAČA

Mezov kartografskog prikaza: **VODNOGOSPODARSKI SUSTAV; OBRADA, SKLADIŠTENJE I ODLAGANJE OTPADA**
Broj kartografskog prikaza: 3.C.

Program mjera za zapošljavanje starijih u prostoru na području Grada Sisača Službeni glasnik Sisača - moslavačka županija 01/05	Mjerno kartografskog prikaza: 1 : 10 000 Odluka Gradskog vijeća Grada Sisača o donošenju Izmjene i dopune GUP-a grada Sisača Službeni glasnik Sisača - moslavačka županija 05 / 06
--	--

Javna rasprava objavljena je: 28. listopada 2005. godine	Javni svrbi održan: od: 05. studenog 2005. godine do: 17. studenog 2005. godine
---	---

Pečat tijela odgovornog za provođenje javne rasprave: M.P.	Odgovorna osoba za provođenje javne rasprave: Milo MIKIC, dipl.ing.arh.
---	--

Suglasnost na plan:
- Ured državne uprave u Sisačko - moslavačkoj županiji, Služba za prostorno uređenje, zaštitu okoliša, građevinarstva i inženjersko pravno poslovanje glasila 24 / 25. Zakona o prostornom uređenju, NN 3094, 68/98, 61/05, 33/03 i 100/04 (prethodno glasila: 28/2005-1/07, ur. broj: 3718-24-01/05-02 od 12. siječnja 2006. godine), po prethodno pribavljenom mišljenju Županijskog zavoda za prostorno uređenje i građevinarstvo Sisačko - moslavačke županije (mišljenje glasila: 023-3106-01/05, ur. broj: 217801-12-06-1 od 08. siječnja 2006. godine)

Pravna osoba koja je izradila plan:
CPA - Centar za prostorno uređenje i arhitekturu d.o.o., Zagreb, Odranska 2

Pečat pravne osobe koja je izradila plan: M.P.	Odgovorna osoba: Tomislav DOLEČKI dipl.ing.arh.
---	--

Koordinatori plana: - Za Grad Sisač: - Za CPA d.o.o.:	- Domagoj VUKOVIĆ, dipl.ing.arh. - Neda KAMINSKI - KIRŠ, dipl.ing.arh.
---	---

Svrstani tim CPA d.o.o. u izradi plana: 1. Tomislav DOLEČKI, dipl.ing.arh. 2. Neda KAMINSKI - KIRŠ, dipl.ing.arh.	3. Zrinka TADIĆ, dipl.ing.arh. 4. Maja MULJANIĆ, dipl.ing.arh. 5. Petra MAKSAN, aps.arh.
---	--

Pečat Gradskog vijeća Grada Sisača: M.P.	Predsjednik Gradskog vijeća Grada Sisača: Dimitr KOLAR, dr.med.
---	--

Istovjetnost ovog prostornog plana s izvornikom potvrđava:
ime, prezime i potpis