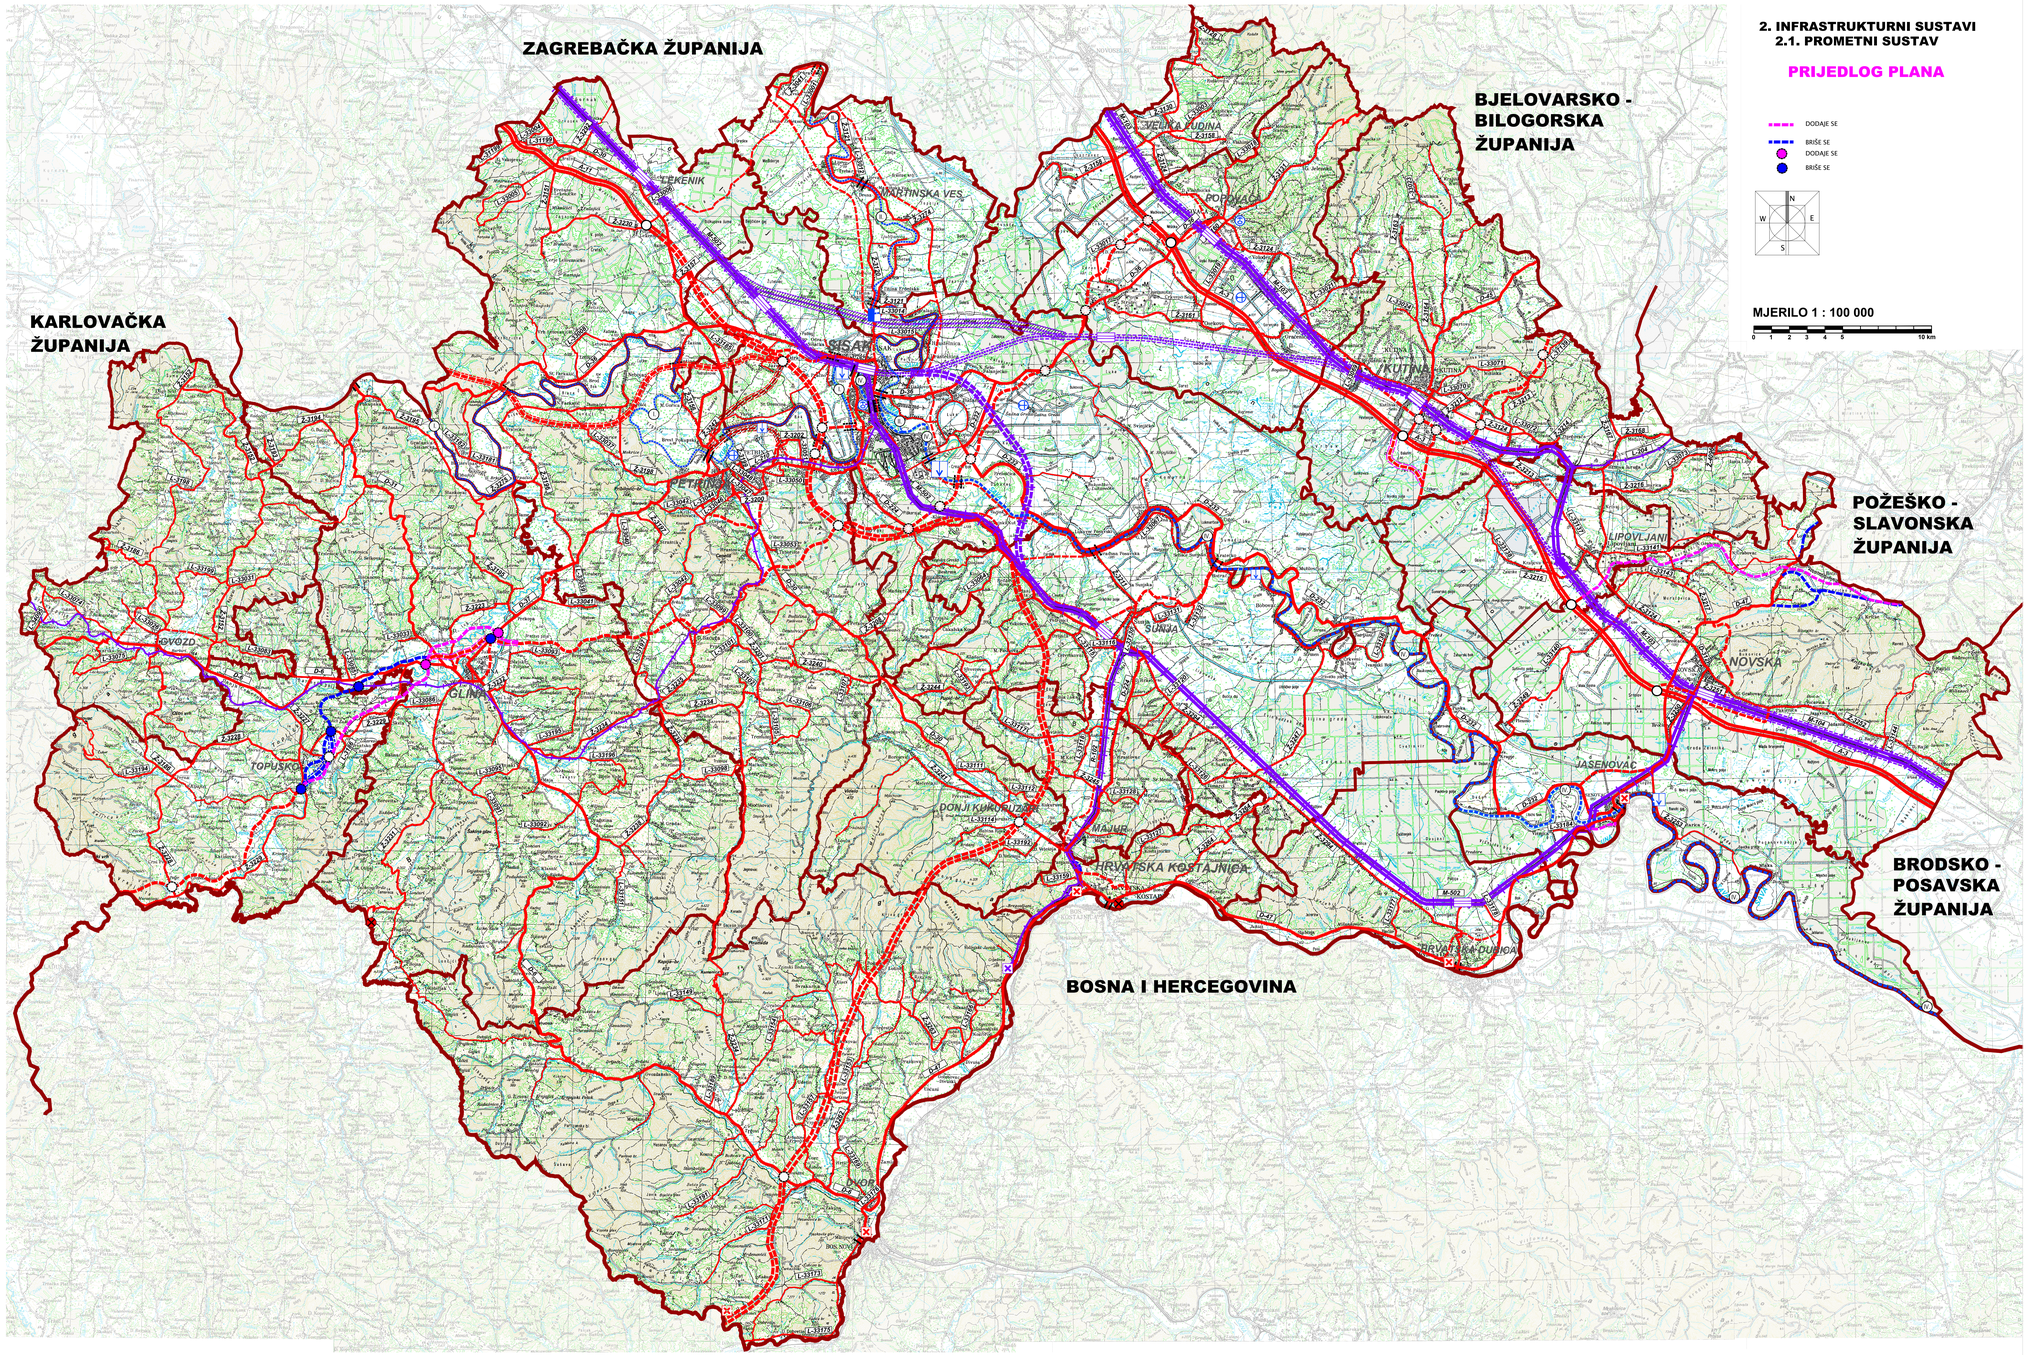

2. INFRASTRUKTURNI SUSTAVI
2.1. PROMETNI SUSTAV

PRIJEDLOG PLANA

DODAJE SE
BRIŠE SE
DODAJE SE
BRIŠE SE

MJERILO 1 : 100 000

0 1 2 3 4 5 10 km

REPUBLIKA HRVATSKA

SISAČKO-MOSLAVAČKA ŽUPANIJA

III. IZMJENE I DOPUNE PROSTORNOG PLANA SISAČKO-MOSLAVAČKE ŽUPANIJE

TUMAČ ZNAKOVLJA

1. GRANICE
- DRŽAVNA GRANICA
- ŽUPANIJSKA GRANICA
- OPĆINSKA GRANICA

3. PROMET

3.1. CESTOVNI PROMET
- DRŽAVNA AUTOCESTA
- DRŽAVNA BRZA CESTA
- BRZA CESTA KORIDOR ZA ISTRAŽIVANJE
- PROSTOR ZA ISTRAŽIVANJE CESTOVNOG KORIDORA
- ALTERNATIVNI KORIDOR
- OSTALE DRŽAVNE CESTE
- ŽUPANIJSKA CESTA
- LOKALNA CESTA
- OSTALE CESTE
- RASKRIŽJE CESTA U DVIJE RAZINE
- MOST
- STALNI GRANIČNI CESTOVNI PRIJELAZ
- GRANIČNI CESTOVNI PRIJELAZ ZA POGRANIČNI PRIJELAZ

3.2. ŽELJEZNIČKI PROMET
- BRZA TRANSEUROPSKA ŽELJEZNIČKA PRUGA/VELIKE PROPUSNE MOĆI/VELIKIH BRZINA
- KORIDOR/TRASA ZA ISTRAŽIVANJE
- POSTOJEĆA MEĐUNARODNA ŽELJEZNIČKA PRUGA S DOGRADNJOM DRUGOG KOLOSIJEKA I VEĆIM REKONSTRUKCIJAMA
- MEĐUNARODNA ŽELJEZNIČKA PRUGA
- R 102 REGIONALNA ŽELJEZNIČKA PRUGA
- L 210 LOKALNA ŽELJEZNIČKA PRUGA
- STALNI GRANIČNI ŽELJEZNIČKI PRIJELAZ
- MOST
- TUNEL
- MEĐUNARODNI I MEĐUMJESNI PUTNIČKI KOLODVOR
- PUTNIČKI MEĐUMJESNI KOLODVOR
- STAJALIŠTE

3.3. RIJEČNI PROMET
- RIJEČNA DRŽAVNA LUKA I PRISTANIŠTE
- RIJEČNA ŽUPANIJSKA LUKA I PRISTANIŠTE
- OSTALE RIJEČNE LUKE I PRISTANIŠTA
- VODNA STEPENICA
- (VI) MEĐUNARODNI VODNI PUT
- (E 80) DRŽAVNI VODNI PUT

3.3. ZRAČNI PROMET
- LETJELIŠTE
- HELIODROM

SISAČKO-MOSLAVAČKA ŽUPANIJA	
Naziv prostornog plana: **III. IZMJENE I DOPUNE PROSTORNOG PLANA SISAČKO-MOSLAVAČKE ŽUPANIJE**	
Naziv kartografskog prikaza: **INFRASTRUKTURNI SUSTAVI 2.1. PROMETNI SUSTAV**	
Broj kartografskog prikaza: **2.1.**	Mjerilo kartografskog prikaza: **1 : 100 000**
Odluka o donošenju III. izmjena i dopuna Prostornog plana Sisačko-moslavačke županije: "Službeni glasnik Sisačko-moslavačke županije" br. 5/18.	Odluka o donošenju III izmjena i dopuna Prostornog plana Sisačko-moslavačke županije: "Službeni glasnik Sisačko-moslavačke županije" br.
Javna rasprava (datum objave):	Javni uvid održan:
Pečat tijela odgovornog za provođenje javne rasprave:	Odgovorna osoba za provođenje javne rasprave:
M.P.	Blanka Bobetko Majstorović dipl. ing. biol.

Sukladnost na Konačni prijedlog III. izmjena i dopuna Prostornog plana Sisačko-moslavačke županije ("Službeni glasnik Sisačko-moslavačke županije" br. 4/01, 12/10, 10/17.)

Ministarstva graditeljstva i prostornog uređenja, temeljem odredbe članka 108. Zakona o prostornom uređenju

Pravna osoba / tijelo koje je izradilo Plan:

ZAVOD ZA PROSTORNO UREĐENJE SISAČKO - MOSLAVAČKE ŽUPANIJE

Pečat pravne osobe / tijela koje je izradilo Plan:	Odgovorna osoba:
	v.d. ravnatelja Zavoda: Margita Malnar dipl.ing.arh.

Odgovorni voditelj izrade II.izmjena i dopuna Prostornog plana Sisačko-moslavačke Županije:

Margita Malnar, dipl.ing.arh., ovlaštena arhitektica urbanistica

Stručni tim u izradi plana:

ZAVOD ZA PROSTORNO UREĐENJE SISAČKO- MOSLAVAČKE ŽUPANIJE

1. Margita Malnar, dipl. ing. arh.
2. Valentina Šerbec, dipl.ing.arh.
3. Goran Šalić, mag. geog.
4. Darko Bohatka, dipl. ing. agr.
5. Ivan Tatijan, dipl. ing. prom.
6. Valentina Sučić, mag. ing. traff.

Vanjski suradnici:
7. Branka Šimanović, dipl. iur.

Pečat Županijske skupštine:	Predsjednica Županijske skupštine:
M.P.	Ivanka Rokvanšić, prof.
Istovjetnost ovog Prostornog plana s izvornikom ovjerava:	Pečat nadležnog tijela:
	M.P.