

REPUBLIKA HRVATSKA
SISAČKO - MOSLAVAČKA ŽUPANIJA
GRAD POPOVAČA

Stručni izrađivač:
APE d.o.o. za arhitekturu, planiranje i ostale poslovne djelatnosti
Ozaljska 61, 10 000 Zagreb | www.ape.hr

VIII. IZMJENE I DOPUNE
PROSTORNOG PLANA UREĐENJA
GRADA POPOVAČE

3. INFRASTRUKTURNI SUSTAVI I MREŽE
3.5. VODOOPSKRBA

TERITORIJALNE I STATISTIČKE GRANICE

- GRANICA SISAČKO-MOSLAVAČKE ŽUPANIJE
- OBUHVAT PROSTORNOG PLANA UREĐENJA GRADA POPOVAČE
- GRANICA NASELJA
- GRANICA GRAĐEVINSKOG PODRUČJA

INFRASTRUKTURNI SUSTAVI I MREŽE
VODNOGOSPODARSKI SUSTAV
KORIŠTENJE VODA
VODOOPSKRBA

- VODOCRPILIŠTE
- VODOSPREMA
- PRERADA VODE "RAVNIK"
- REGIONALNI VODOOPSKRBNI CJEVOVODI
- REGIONALNI VODOOPSKRBNI CJEVOVODI PREDVIĐENI ZA IZMJESTANJE (U srednjem dijelu naselja Popovača)
- REGIONALNI VODOOPSKRBNI CJEVOVODI - PLANIRANI
- OSTALI VODOOPSKRBNI CJEVOVODI

UREĐENJE VODOTOKA I VODA
REGULACIJSKI I ZAŠTITNI SUSTAV


- RETENCIJA ZA OBRANU OD POPLAVE (LONJSKO POLJE)
- NASIP
- ODERETNI KANAL "LONJA - STRUG"
- AKUMULACIJA / RETENCIJA
AN - za navodnjavanje, APIN - za obranu od poplava / navodnjavanje

MELIORACIJSKA ODVODNJA

- OSNOVNA KANALSKA MREŽA
- CRPNA STANICA

PROMETNA INFRASTRUKTURA

- AUTOCESTA
- DRŽAVNE I ŽUPANIJSKE CESTE
- POVRŠINE INFRASTRUKTURNIH SUSTAVA

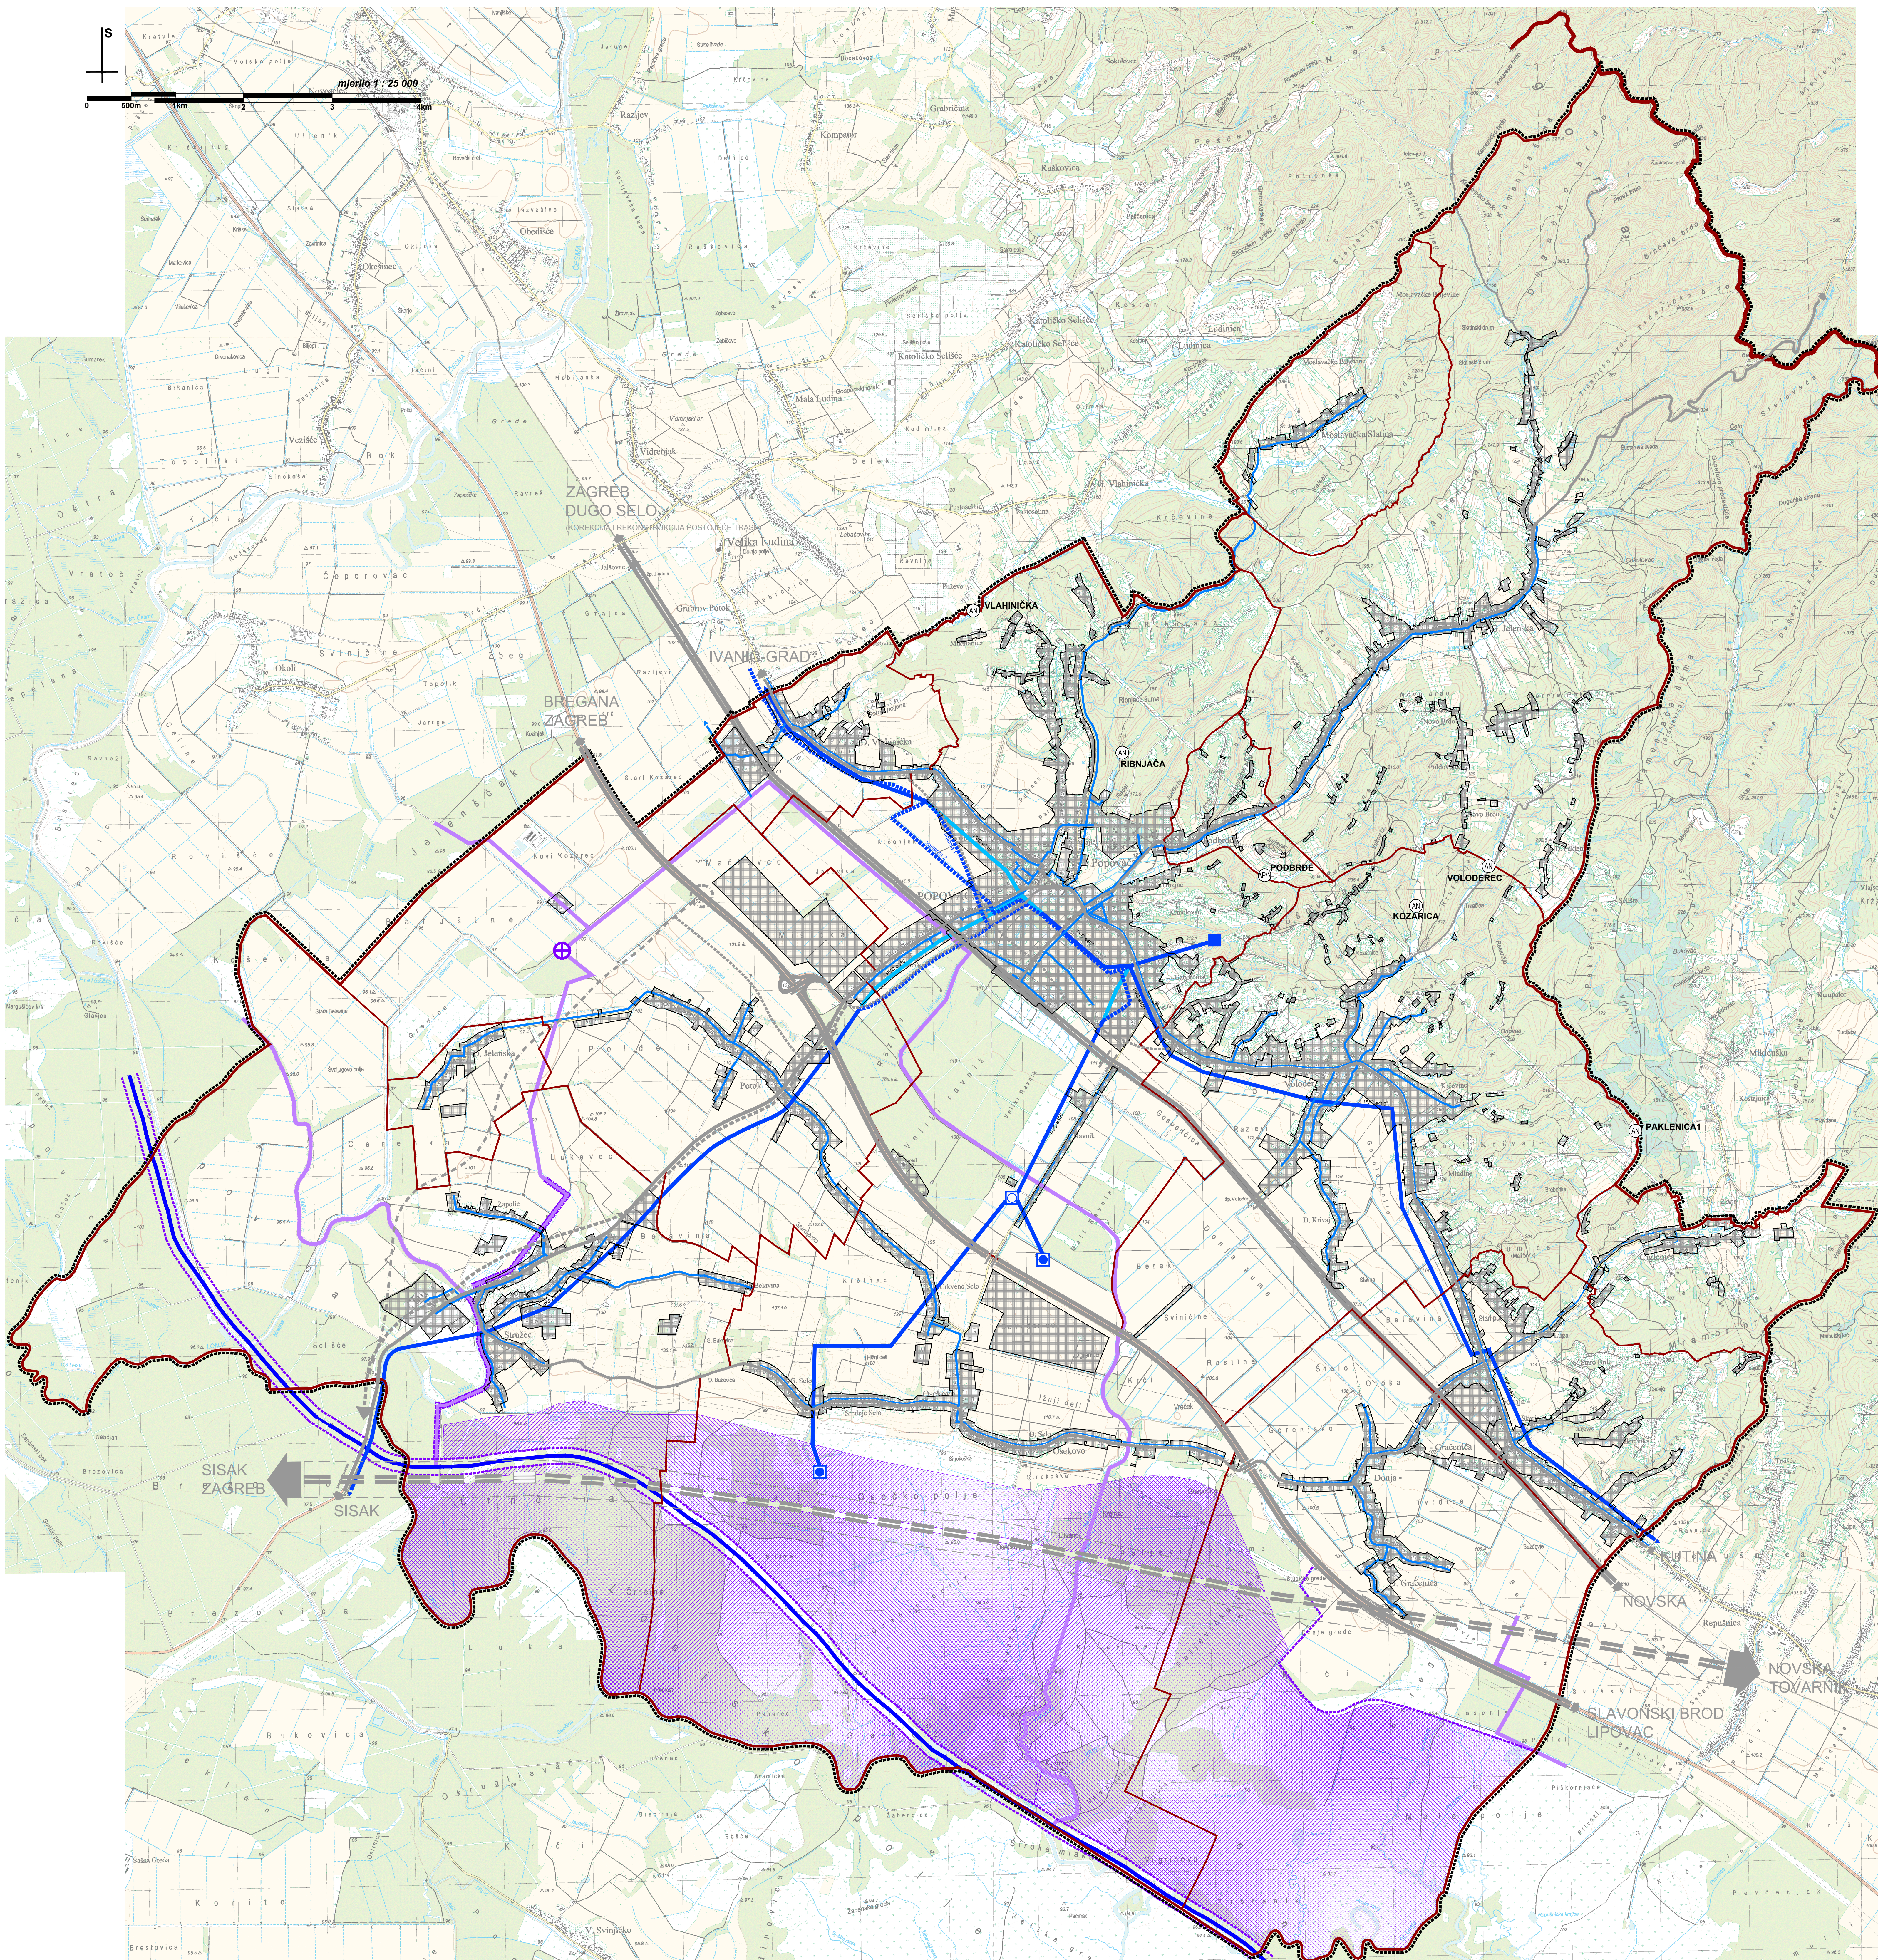

Županija:	SISAČKO-MOSLAVAČKA	Grad:	POPOVAČA
Naziv prostornog plana: VIII. IZMJENE I DOPUNE PROSTORNOG PLANA UREĐENJA GRADA POPOVAČE			
Naziv kartografskog prikaza: INFRASTRUKTURNI SUSTAVI I MREŽE VODOOPSKRBA			
Broj kartografskog prikaza:	3.5.	Mjerilo kartografskog prikaza:	1:25.000
Odlika o izradi Plana: Službene novine Grada Popovača br. 10/17.	Odlika predstavničkog tijela o donošenju plana: Službene novine Grada Popovača br. 2/18.		
Javna rasprava (datum objave): Sukladno čl. 94.st.3. Zakona o prostornom uređenju (NN 152/13, 65/17) nije proveden postupak javne rasprave	Javna rasprava (datum objave): Službene novine Grada Popovača br. 2/18.		
Pečat tijela odgovornog za provođenje javne rasprave:	Odgovorna osoba za provođenje javne rasprave: M.P. IKA NIKOLIĆ JE2, dipl. ing. geod.		
Suglasnost na plan: Mišljenje na konačni prijedlog plana JU Zavod za prostorno uređenje Sisačko-moslavačke županije Klasa: 350-02/17-01/09, Urtaj: 2176-117-03-18-07 od 19. travnja 2018. godine.			
Pravna osoba koja je izradila plan: APE d.o.o. za arhitekturu, planiranje i ostale poslovne djelatnosti Ozaljska 61, 10000 Zagreb, tel. 01/3097 572, fax. 01/3011 417	Odgovorna osoba: MIRELA ČORDAŠ, dipl.ing.arh.		
Pečat pravne osobe koja je izradila plan:	Odgovorni voditelj izrade nacrtu prijedloga plana: NIKSA BOŽIĆ, dipl.ing.arh.		
Koordinator izrade plana od strane Naručitelja: IVAN ČARAPAR, ing.grad.			
Simolni tim u izradi plana: MIRELA ČORDAŠ, dipl.ing.arh. SANDRA JAKOPEC, dipl.ing.arh. IVANA PANCIROV, dipl.ing.arh.			
V.LATKA ŽUNEČ, mag.ing.arch. MARIJANA ZLODRE, mag.ing.arch. JULIJKA BJELOBABA, dipl.inj.			
Pečat predstavničkog tijela: M.P.	Predsjednik predstavničkog tijela: IVICA KESER, predsjednik Gradskog vijeća		
Izvojniost ovog prostornog plana izvojniost od strane:			
Pečat nadležnog tijela: M.P.			