


URBANISTIČKI PLAN UREĐENJA UPU-1 U PETRINJI

2. PROMETNA, ULIČNA I KOMUNALNA INFRASTRUKTURNA MREŽA 2.A. PROMETNA I ULIČNA MREŽA

TUMAČ ZNAKOVA

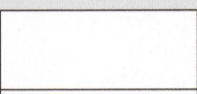


GRANICE







GRANICA OBUHVATA

CESTOVNI PROMET

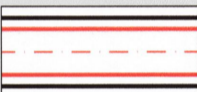


OSTALE ULICE

KARAKTERISTIČNI PROFILI PROMETNICE MJERILO 1:250

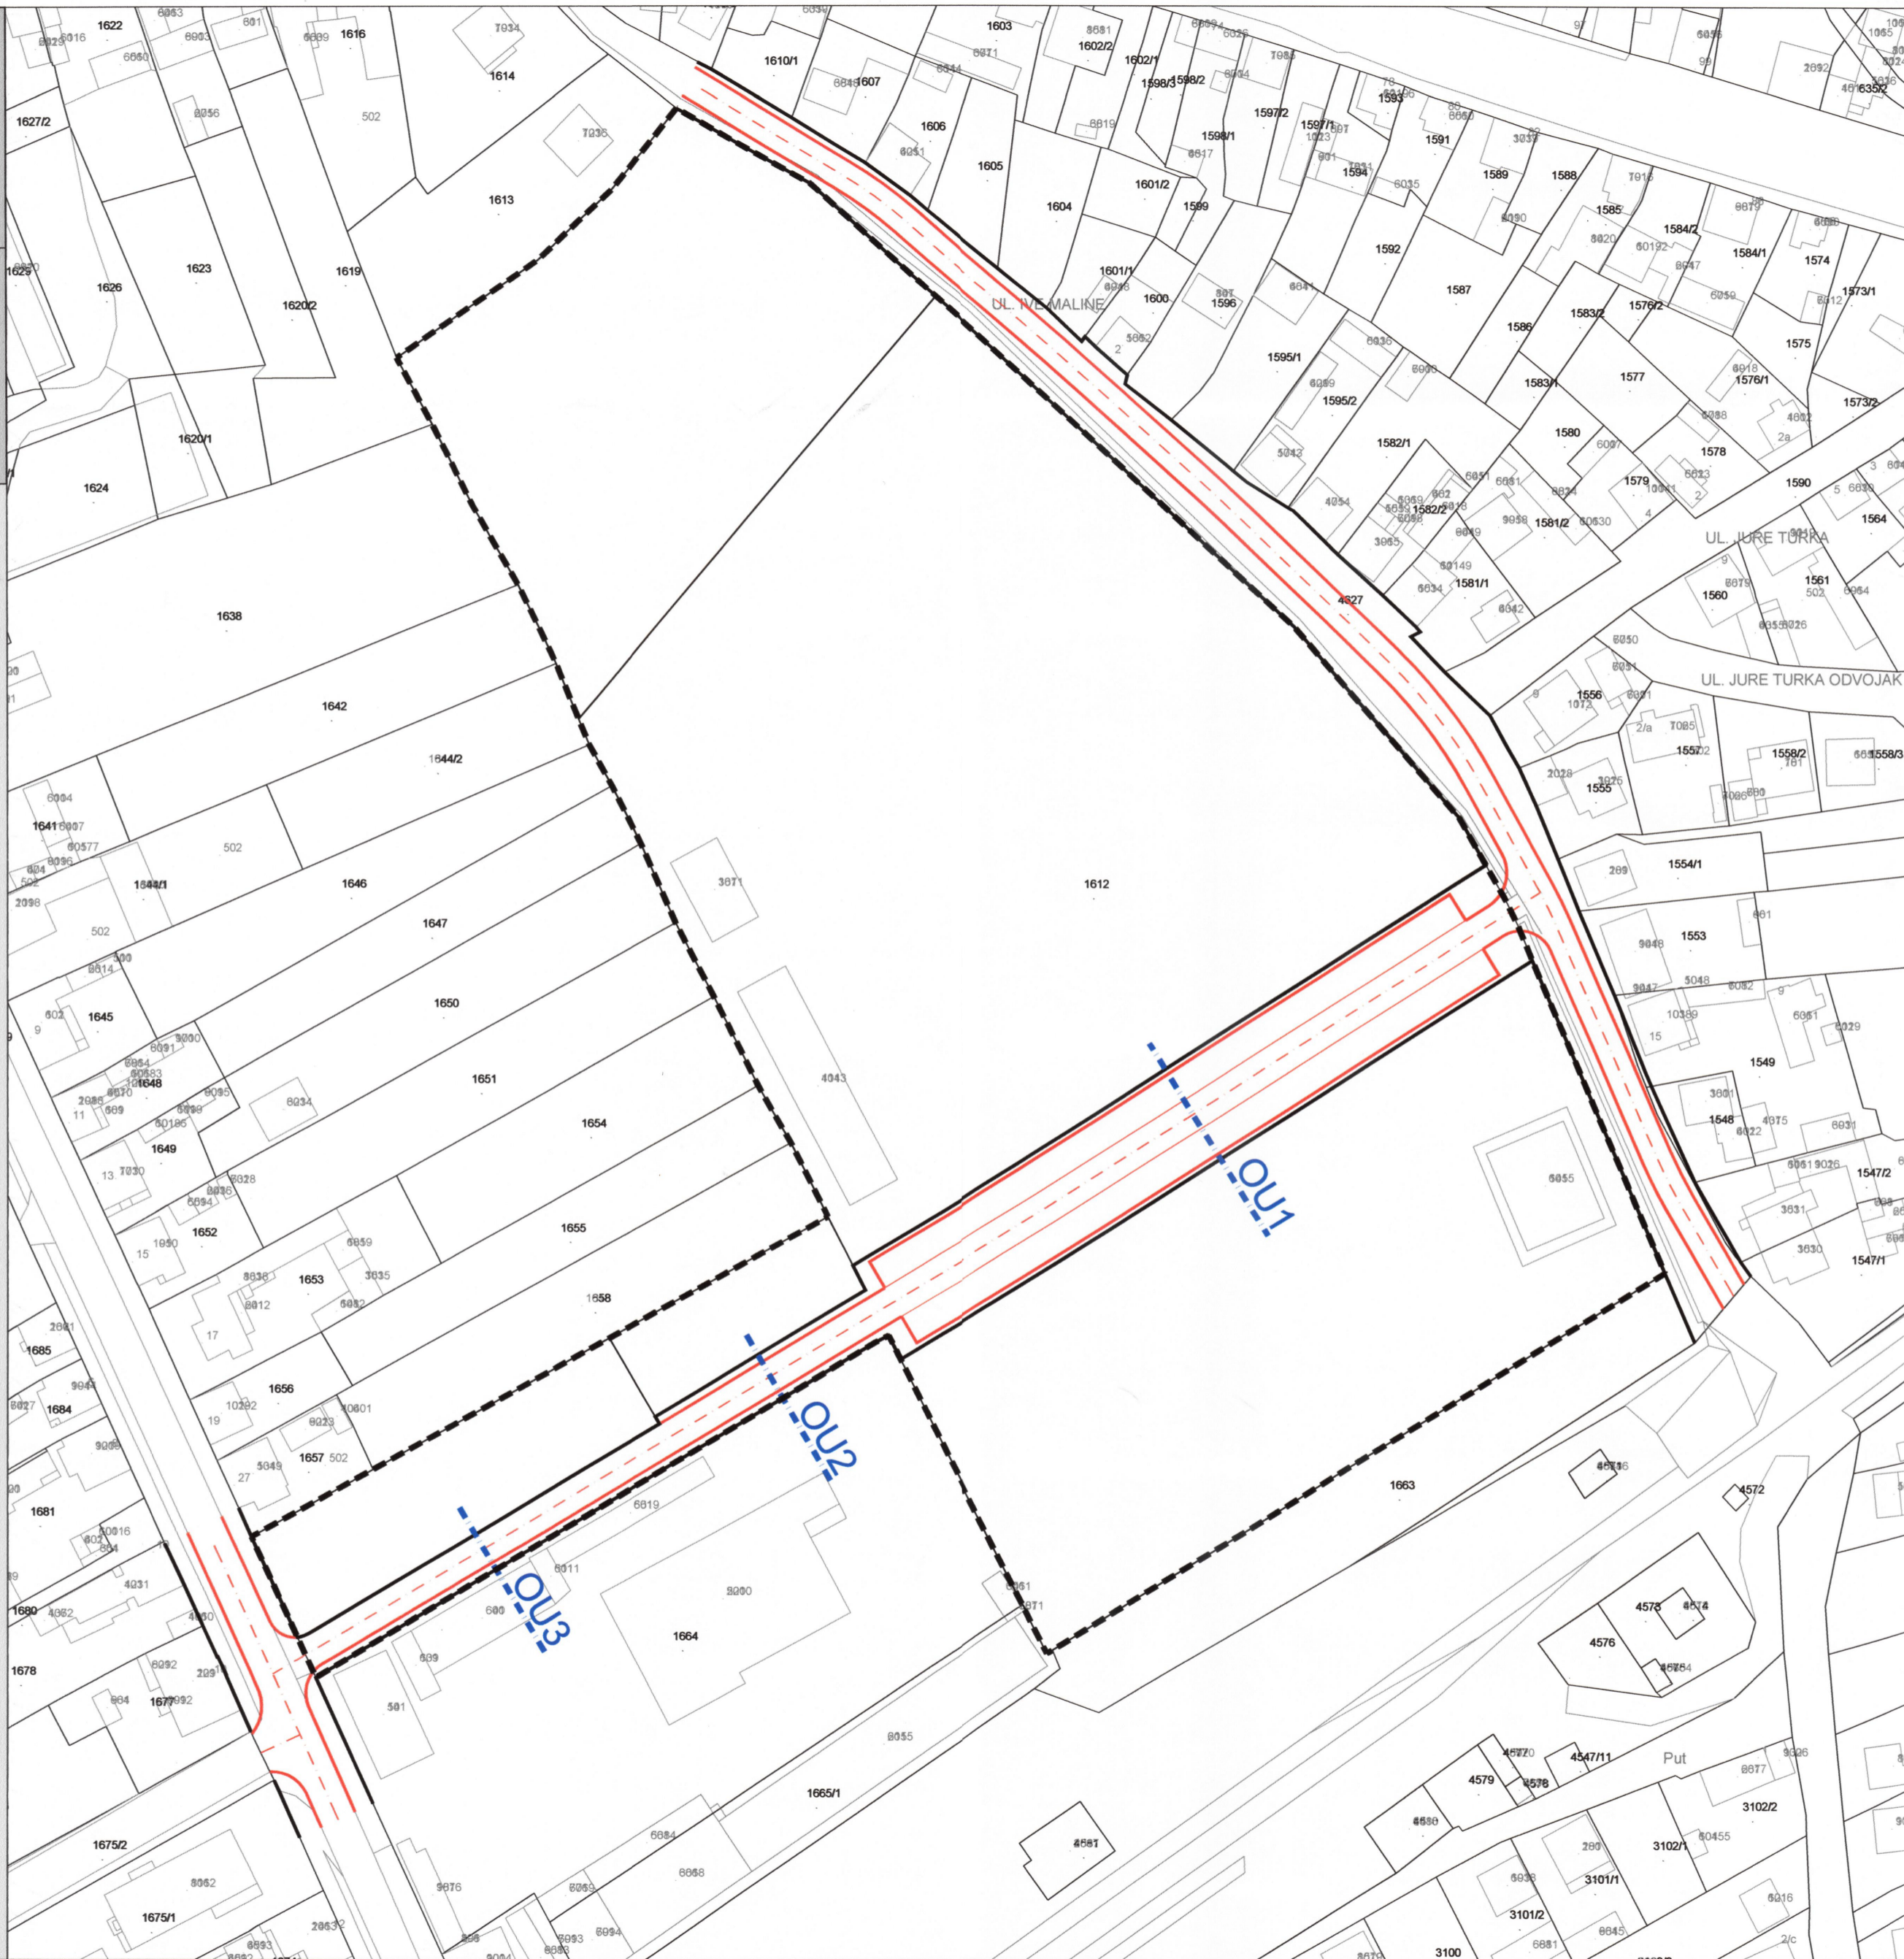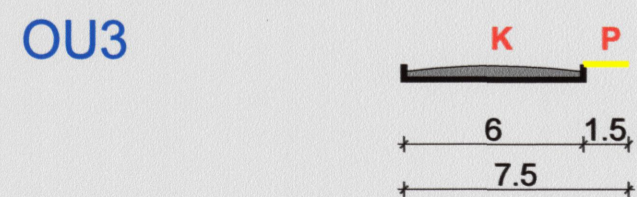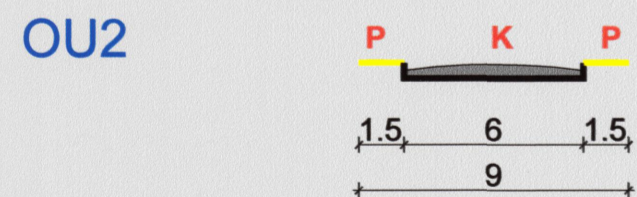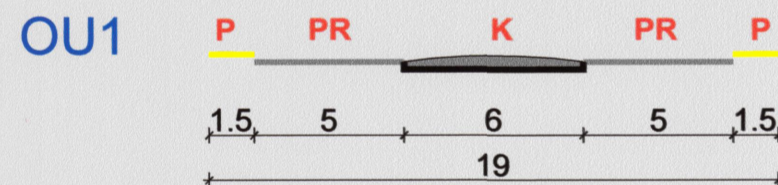

MJ. 1:1000

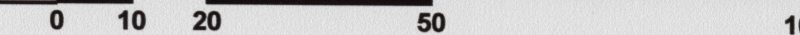

GRAD PETRINJA

Naziv prostornog plana:

URBANISTIČKI PLAN UREĐENJA UPU-1 U PETRINJI

Naziv kartografskog prikaza:

2. PROMETNA, ULIČNA I KOMUNALNA INFRASTRUKTURNA MREŽA
2.A. PROMETNA I ULIČNA MREŽA

Broj kartografskog prikaza: 2.A.

Mjerilo kartografskog prikaza: 1 : 1000

Odluka Gradskog vijeća Grada Petrinje o izradi VI. izmjena i dopuna Prostornog plana uređenja Grada Petrinje, V. izmjena i dopuna Generalnog prostornog plana uređenja Petrinje i Urbanističkog plana uređenja UPU-1 u Petrinji: "Službeni vjesnik", broj 77/19 i 02/20 - ispravak

Odluka Gradskog vijeća Grada Petrinje o donošenju Urbanističkog plana uređenja UPU-1 u Petrinji: "Službeni vjesnik", broj 62/20

Javna rasprava objavljena je: 02. kolovoza 2020. godine

Javni uvid održan od: 03. kolovoza do 03. rujna 2020. godine

Pečat tijela odgovornog za provođenje javne rasprave:

Odgovorna osoba za provođenje javne rasprave:



Vlasta Vuglec, dipl.ing.grad.

Pravna osoba koja je izradila plan:



Pečat pravne osobe koja je izradila plan:

Odgovorna osoba:



Tomislav Dolečki, dipl.ing.arh.

Pečat odgovorne voditeljice izrade plana:



Odgovorna voditeljica izrade Nacrta prijedloga Urbanističkog plana uređenja UPU-1 u Petrinji:

mr.sc. Zrinka Tadić, dipl.ing.arh. ovlaštena arhitektica urbanistica

Stručni tim u izradi plana:

1. Neda Kaminski - Kirš, dipl.ing.arh.
2. Tomislav Dolečki, dipl.ing.arh.
3. mr.sc. Zrinka Tadić, dipl.ing.arh.
4. Dora Dolečki Glasinović, dipl.ing.arh.

Suradnja u izradi plana:

1. Igor Grubišić, dipl.ing.grad.
2. Barbara Vajdić, dipl.oec.
3. Josip Štefičić, dipl.iur.

Pečat Gradskog vijeća Grada Petrinje:



Predsjednik Gradskog vijeća Grada Petrinje:

Nenad Radošević, mag.iur.

Istovjetnost ovog prostornog plana s izvornikom ovjerava:

Pečat nadležnog tijela:

M.P.

(ime, prezime, potpis)