

URBANISTIČKI PLAN UREĐENJA UPU-1 U PETRINJI

2. PROMETNA, ULIČNA I KOMUNALNA INFRASTRUKTURNA MREŽA 2.B. KOMUNALNA INFRASTRUKTURNA MREŽA

TUMAČ ZNAKOVA

GRANICE

 GRANICA OBUHVATA

ELEKTRONIČKA KOMUNIKACIJSKA MREŽA

 KABELI ELEKTRONIČKE KOMUNIKACIJSKE
KANALIZACIJE

ENERGETSKI SUSTAV

CIJEVNI TRANSPORT PLINA

 NISKOTLAČNI PLINOVOD

ELEKTROENERGETIKA

 KABEL 0,4 kV

VODNOGOSPODARSKI SUSTAV


VODOOPSKRBA

 VODOOPSKRBNI CJEVOVOD


ODVODNJA OTPADNIH VODA


 OSTALI ODVODNI KANAL

KANAL OBORINSKE ODVODNJE




SMJER ODVODNJE

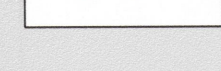

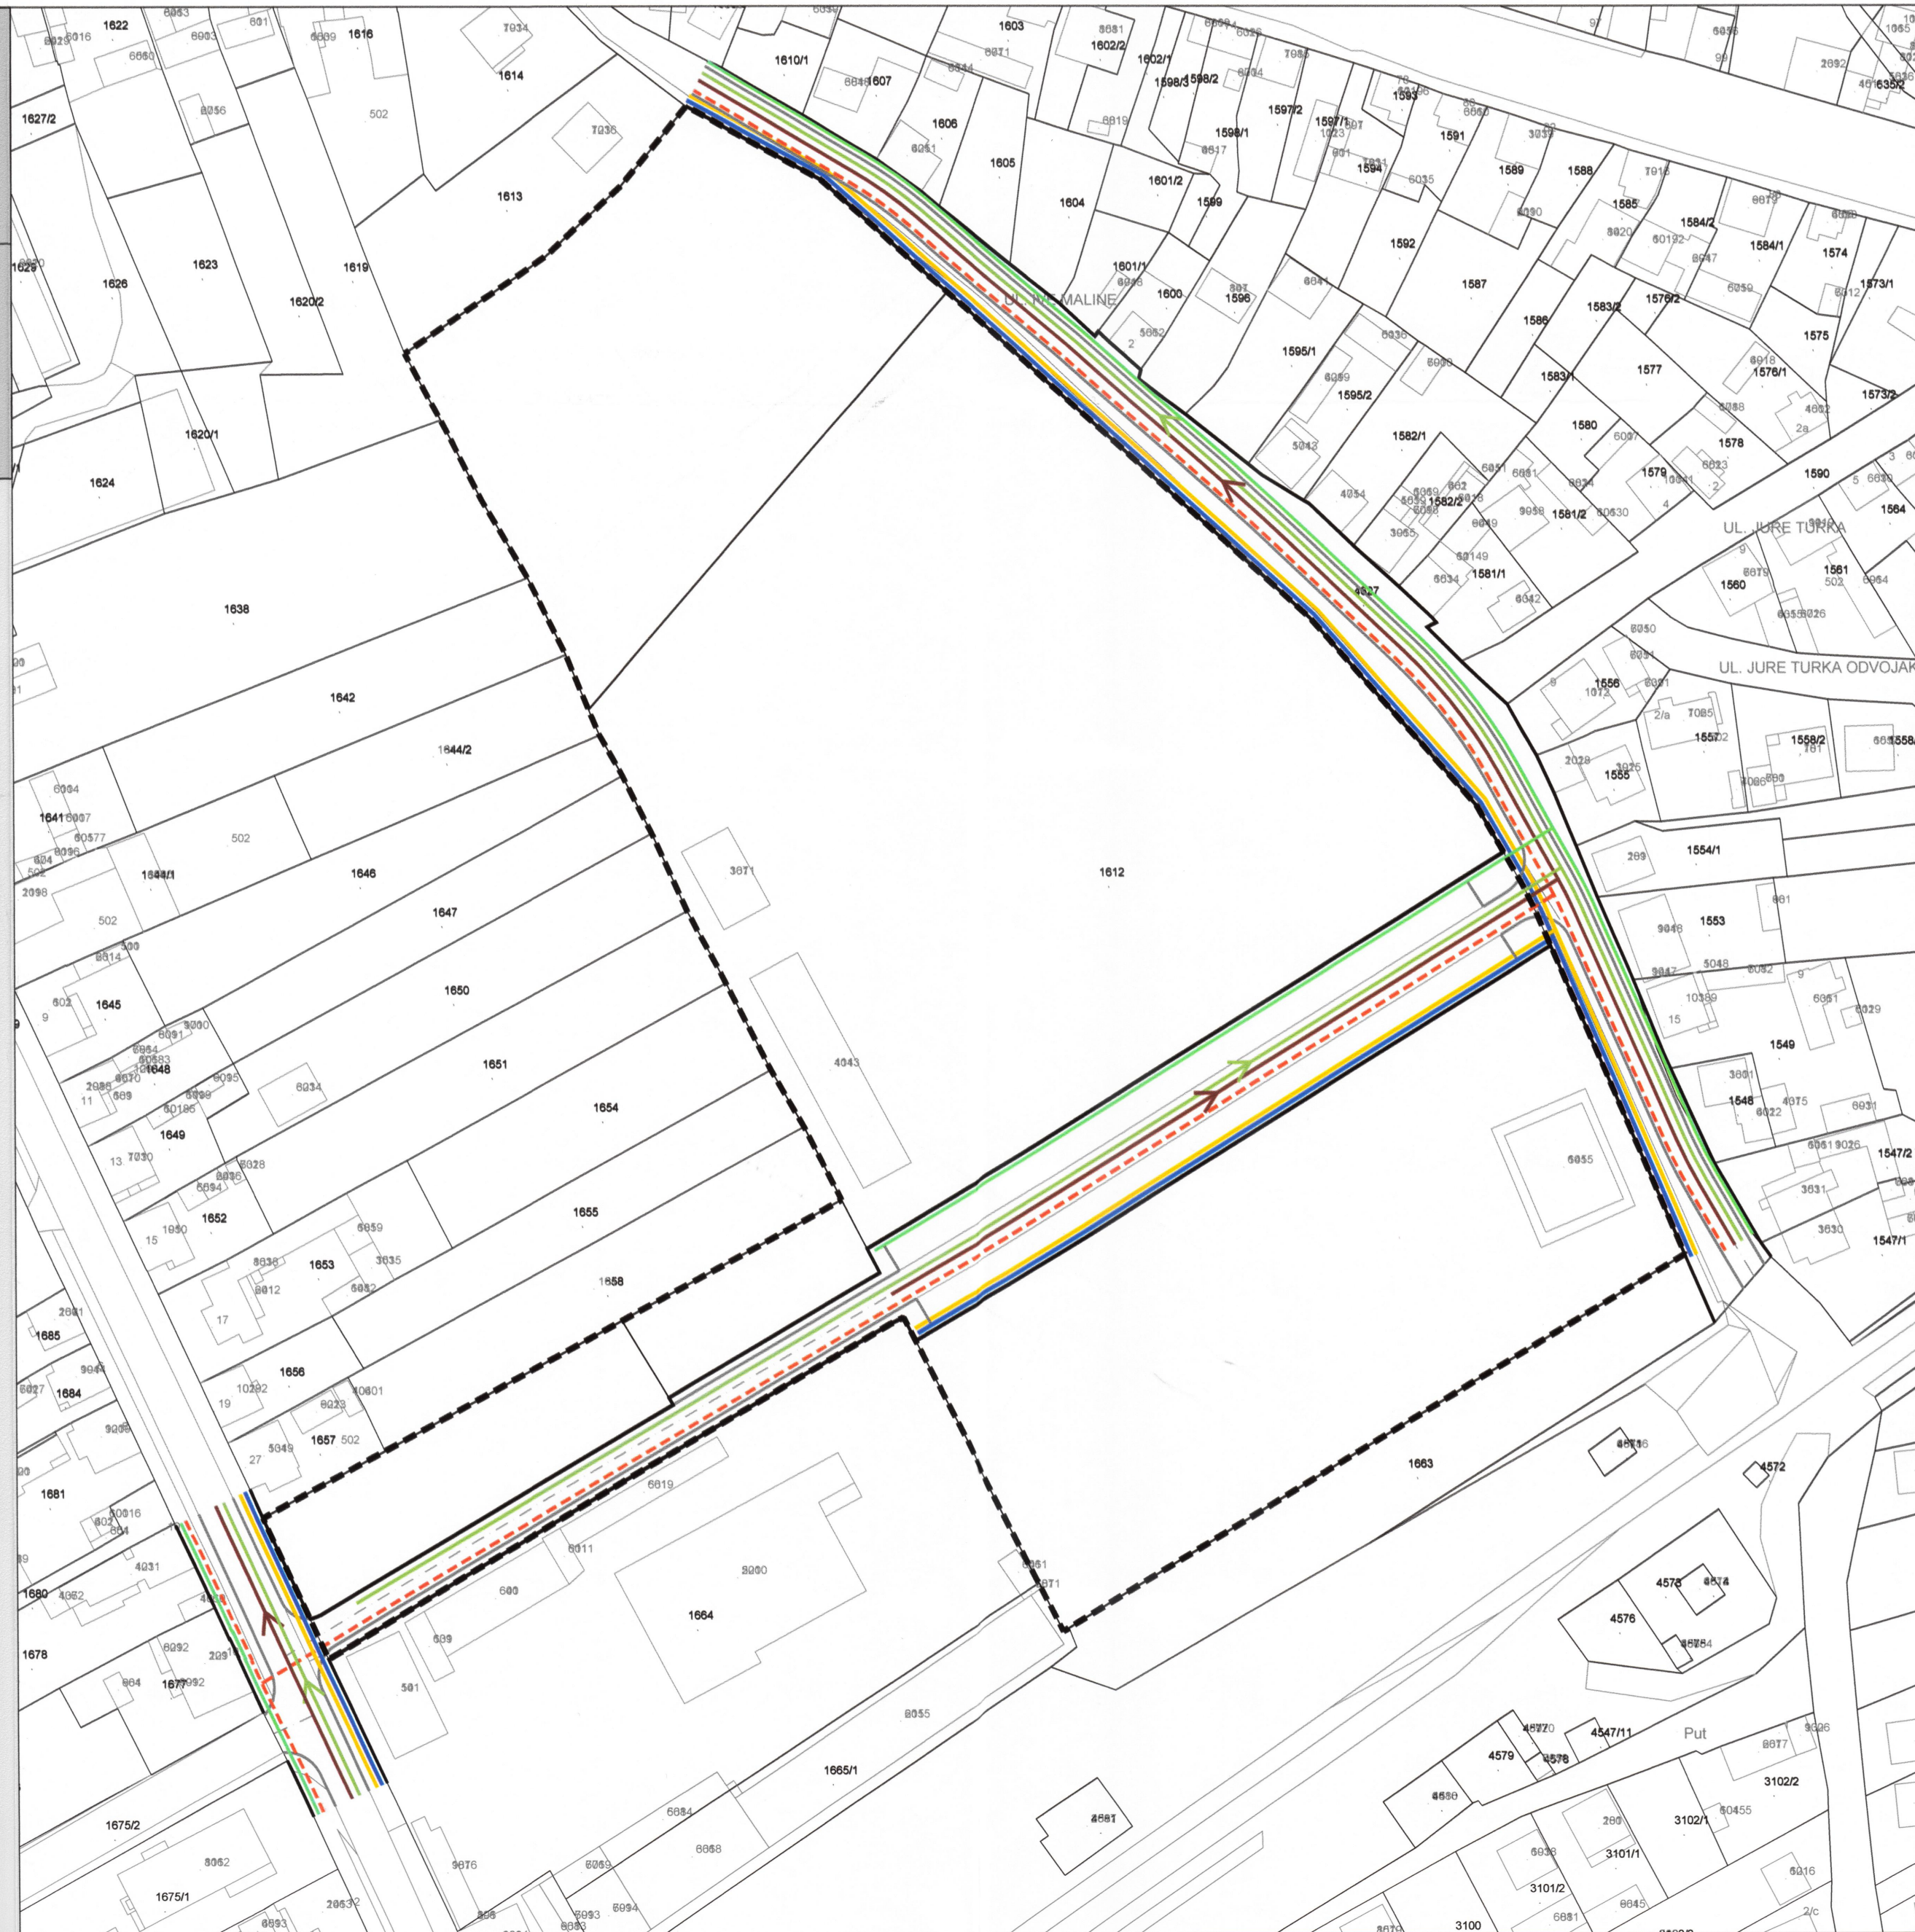

MJ. 1:1000

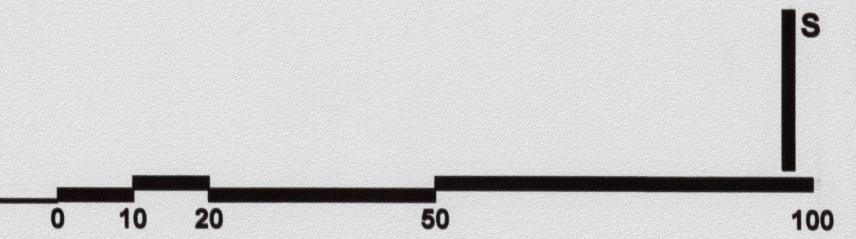

GRAD PETRINJA

Naziv prostornog plana:

URBANISTIČKI PLAN UREĐENJA UPU-1 U PETRINJI

Naziv kartografskog prikaza:

2. PROMETNA, ULIČNA I KOMUNALNA INFRASTRUKTURNA MREŽA 2.B. KOMUNALNA INFRASTRUKTURNA MREŽA

Broj kartografskog prikaza: 2.B.

Mjerilo kartografskog prikaza: 1 : 1000

Odluka Gradskog vijeća Grada Petrinje o Izradi
VI. izmjena i dopuna Prostornog plana uređenja Grada Petrinje,
V. izmjena i dopuna Generalnog urbanističkog plana grada
Petrinje i Urbanističkog plana uređenja UPU-1 u Petrinji:
"Službeni vjesnik", broj 77/19 i 02/20 - ispravak

Odluka Gradskog vijeća Grada Petrinje o
donošenju Urbanističkog plana uređenja UPU-1 u Petrinji:
"Službeni vjesnik", broj 62/20

Javna rasprava objavljena je: 02. kolovoza 2020. godine

Javni uvid održan od: 03. kolovoza do 03. rujna 2020. godine

Pečat tijela odgovornog za provođenje javne rasprave:

Odgovorna osoba za provođenje javne rasprave:



Vlasta Vuglec
Vlasta Vuglec, dipl.ing.grad.

Pravna osoba koja je izradila plan:

 CPA CENTAR ZA PROSTORNO UREĐENJE I ARHITEKTURU d.o.o.

Pečat pravne osobe koja je izradila plan:

Odgovorna osoba:



Tomislav Dolečki
Tomislav Dolečki, dipl.ing.arh.

Pečat odgovorne voditeljice izrade plana:

Odgovorna voditeljica izrade Nacrta prijedloga
Urbanističkog plana uređenja UPU-1 u Petrinji:



Zrinka Tadić
mr.sc. Zrinka Tadić, dipl.ing.arh.
ovlaštena arhitektica
urbanistica

Stručni tim u izradi plana:

1. Neda Kaminski - Kirš, dipl.ing.arh.
2. Tomislav Dolečki, dipl.ing.arh.
3. mr.sc. Zrinka Tadić, dipl.ing.arh.
4. Dora Dolečki Glasnović, dipl.ing.arh.

Suradnja u izradi plana:

1. Igor Grubišić, dipl.ing.grad.
2. Barbara Vajdić, dipl.oec.
3. Josip Stefičić, dipl.iur.

Pečat Gradskog vijeća Grada Petrinje:

Predsjednik Gradskog vijeća Grada Petrinje:



Nenad Radošević
Nenad Radošević, mag.iur.

Istovjetnost ovog prostornog plana s izvornikom ovjerava:

Pečat nadležnog tijela:

M.P.
(ime, prezime, potpis)

M.P.