




**IZMJENE I DOPUNE
URBANISTIČKOG PLANA UREĐENJA
NASELJA GORA (UPU-13) 2.A.**

**2. PROMETNA, ULIČNA I KOMUNALNA
INFRASTRUKTURNA MREŽA**


2.A. PROMET

KARAKTERISTIČAN PROFIL PROMETNICE mj 1:250


PRESJEK A-A

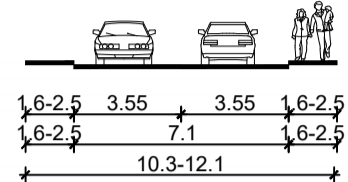



PRESJEK C-C

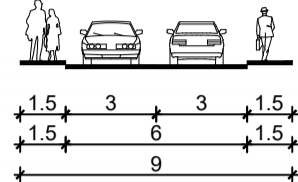

PRESJEK B-B

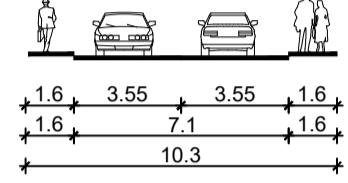

PRESJEK D-D

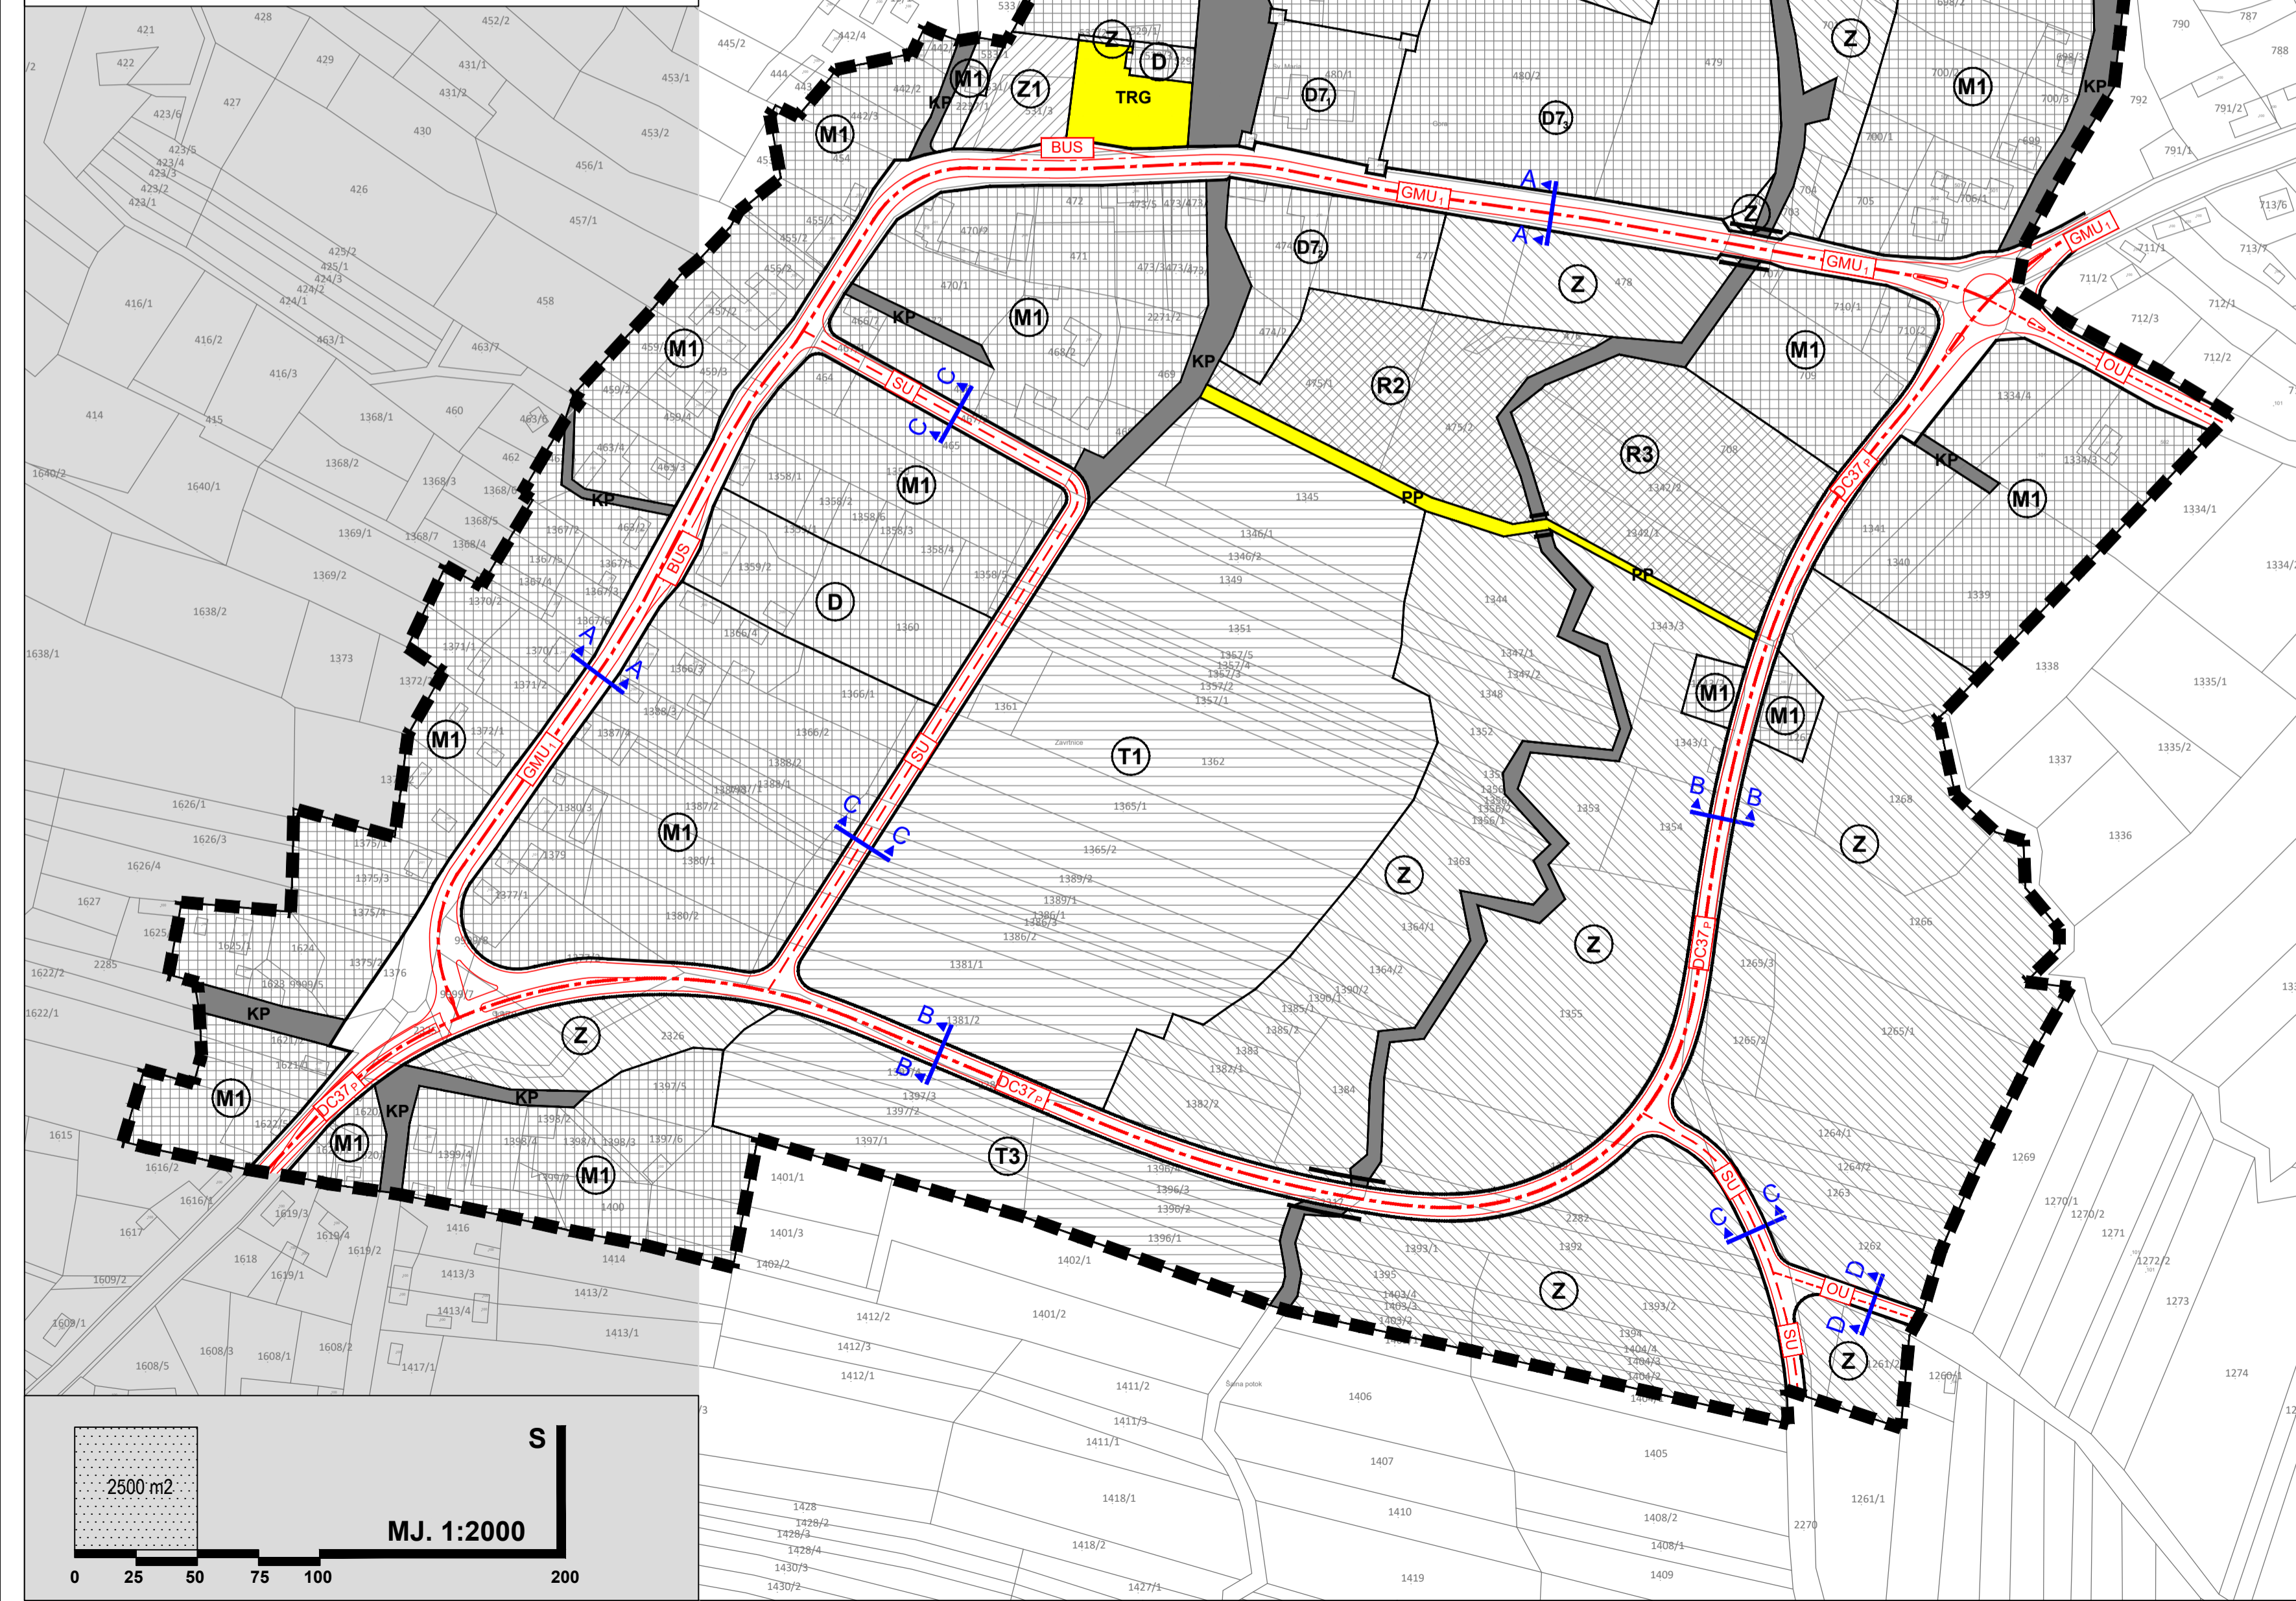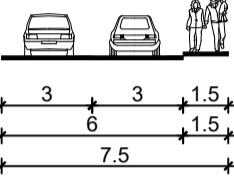

TUMAČ ZNAKOVA	
	GRANICE OBUHVAT URBANISTIČKOG PLANA UREĐENJA
CESTOVNI PROMET	
	GLAVNA MJESNA ULICA - DRŽAVNA CESTA DC37 (POSTOJEĆA)
	DRŽAVNA CESTA DC37 (PLANIRANA OBILAZNICA)
	SABIRNE ULICE (PLANIRANE)
	OSTALE ULICE
	MOST
	KP KOLNO PJEŠAČKE POVRŠINE
	PP TRG PJEŠAČKE POVRŠINE
	PP PJEŠAČKI MOST
	BUS AUTOBUSNO STAJALIŠTE
	B B OZNAKA PRESJEKA KROZ PROFIL CESTE

**SISAČKO - MOSLAVAČKA ŽUPANIJA
GRAD PETRINJA**

Naziv prostornog plana: IZMJENE I DOPUNE URBANISTIČKOG PLANA UREĐENJA NASELJA GORA (UPU-13)	
Naziv kartografskog prikaza: PROMETNA, ULIČNA I KOMUNALNA INFRASTRUKTURNA MREŽA PROMET	
Broj kartografskog prikaza: 2.A.	Mjerilo kartografskog prikaza: 1 : 2 000
Odluka Gradskog vijeća Grada Petrinje o izradi izmjena i dopuna Urbanističkog plana uređenja Gora (UPU-13) "Službeni vjesnik" broj 25/19	Odluka Gradskog vijeća Grada Petrinje o donošenju izmjena i dopuna Urbanističkog plana uređenja Gora (UPU-13) "Službeni vjesnik" broj 07/20
Objava javne rasprave: 05. studenog 2019. godine	Javni uvid održan: od 06. do 15. studenog 2019. godine
Pečat tijela odgovornog za provođenje javne rasprave: M.P.	Odgovorna osoba za provođenje javne rasprave: Vlasta Vuglec, dipl.ing.grad.
Pravna osoba koja je izradila plan: CENTAR ZA PROSTORNO UREĐENJE I ARHITEKTURU d.o.o., Zagreb, Odranska 2	
Pečat pravne osobe koja je izradila plan: M.P.	Odgovorna osoba: Tomislav Dolečki, dipl.ing.arh.
Pečat odgovorne voditeljice: M.P.	Odgovorna voditeljica izrade Nacrta prijedloga Izmjena i dopuna Urbanističkog plana uređenja Gora (UPU-13): Dora Dolečki Glasinović, dipl.ing.arh. ovlaštena arhitektica urbanistica
Stručni tim CPA d.o.o. u izradi plana: Tomislav Dolečki, dipl.ing.arh. Neda Kaminski - Kirš, dipl.ing.arh. mr.sc. Zrinka Tadić, dipl.ing.arh. Dora Dolečki Glasinović, dipl.ing.arh.	Suradnja u izradi Plana: Igor Grubišić, dipl.ing.grad. Barbara Vajdić, dipl.oec. Josip Štefić, dipl.iur.
Pečat Gradskog vijeća Grada Petrinje : M.P.	Predsjednik Gradskog vijeća Grada Petrinje: Nenad Radošević, mag.iur.
Istovjetnost ovog prostornog plana s izvornikom ovjerava: (ime, prezime, potpis)	Pečat nadležnog tijela: M.P.

