


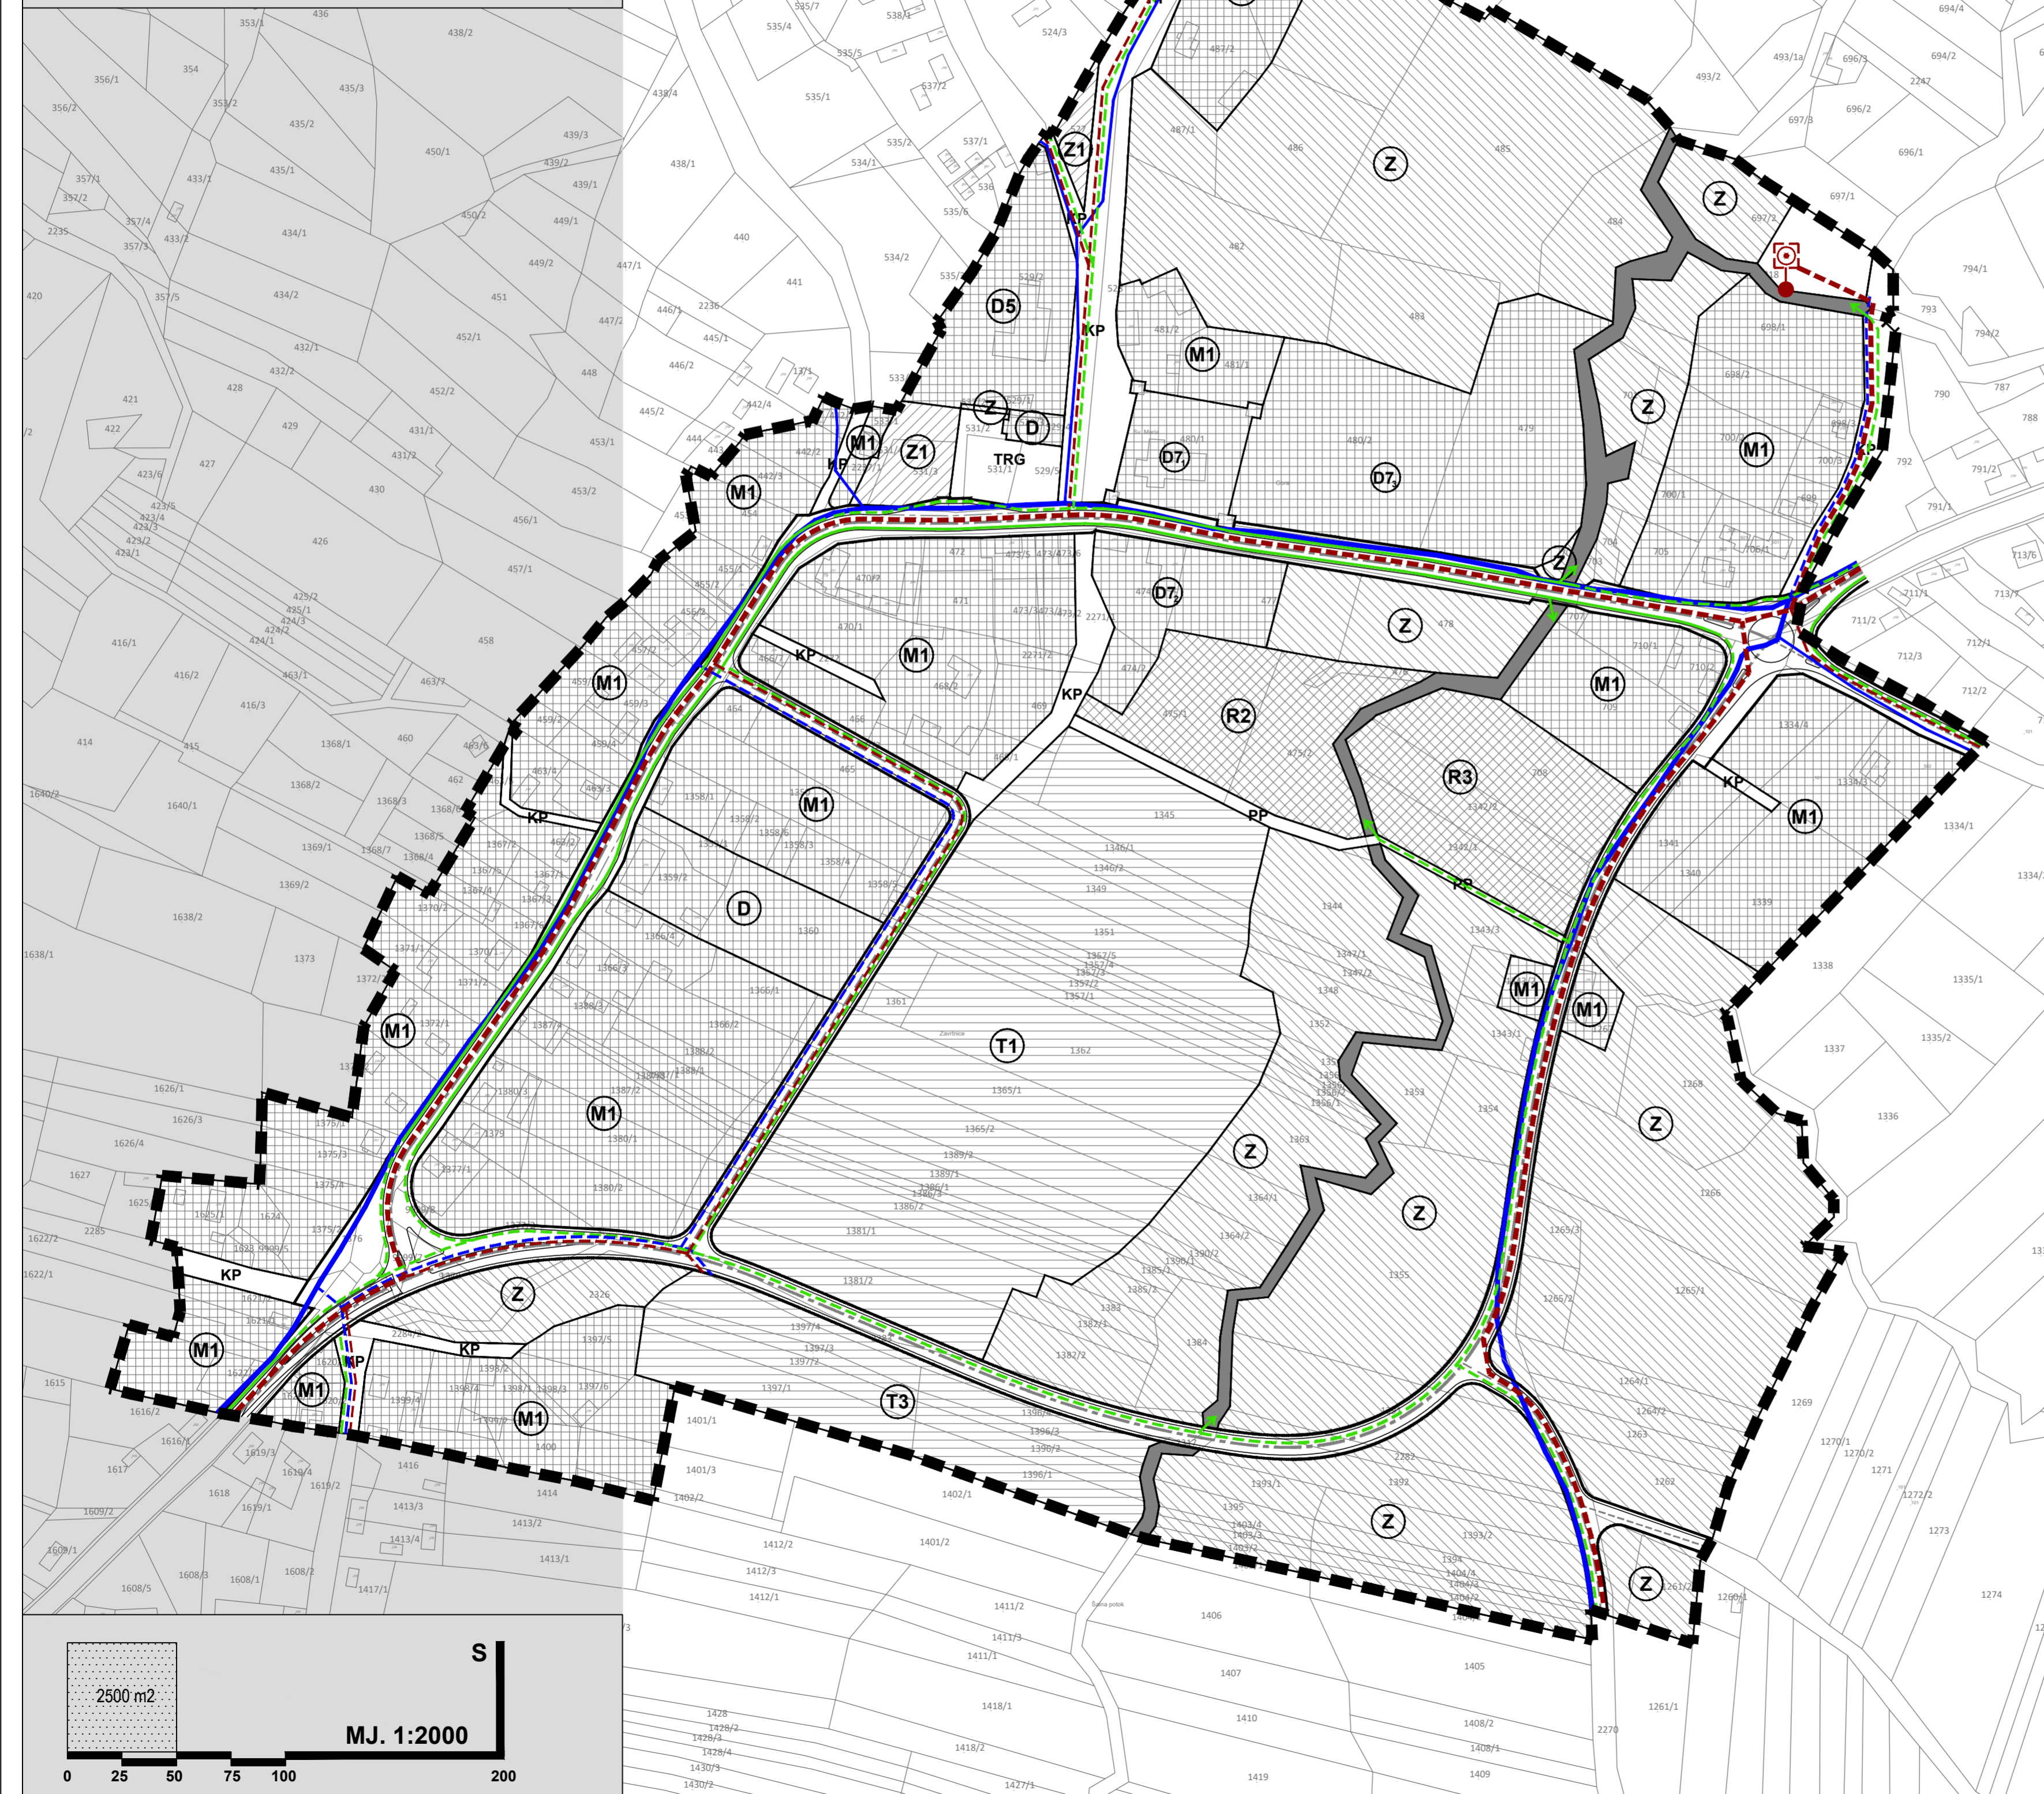

**IZMJENE I DOPUNE  
URBANISTIČKOG PLANA UREĐENJA  
NASELJA GORA (UPU-13) 2.C.**

**2. PROMETNA, ULIČNA I KOMUNALNA  
INFRASTRUKTURNA MREŽA  
2.C. VODNOGOSPODARSKI SUSTAV**



postojeće		planirano		TUMAČ ZNAKOVA	
<b>GRANICE</b>				OBUHVAT URBANISTIČKOG PLANA UREĐENJA	
<b>KORIŠTENJE VODA</b>				MAGISTRALNI VODOOPSKRBNI CJEVOVOD	
				OSTALI VODOOPSKRBNI CJEVOVOD (VAŽNIJI)	
<b>ODVODNJA OTPADNIH VODA</b>				UREĐAJ ZA PROČIŠĆAVANJE OTPADNIH VODA	
				ISPUST	
				GLAVNI ODVODNI KANAL (KOLEKTOR)	
				OSTALI ODVODNI KANALI (VAŽNIJI)	
				KANAL OBORINSKE ODVODNJE I ISPUST U POTOK (VAŽNIJI)	

**SISAČKO - MOSLAVAČKA ŽUPANIJA  
GRAD PETRINJA**

**Naziv prostornog plana:  
IZMJENE I DOPUNE URBANISTIČKOG PLANA UREĐENJA  
NASELJA GORA (UPU-13)**

**Naziv kartografskog prikaza:  
VODNOGOSPODARSKI SUSTAV**

Broj kartografskog prikaza: **2.C.** Mjerilo kartografskog prikaza: **1 : 2 000**

Odluka Gradskog vijeća Grada Petrinje o izradi izmjena i dopuna Urbanističkog plana uređenja Gora (UPU-13) "Službeni vjesnik" broj 25/19

Objava javne rasprave: 05. studenog 2019. godine Javni uvid održan: od 06. do 15. studenog 2019. godine

Pečat tijela odgovornog za provođenje javne rasprave: M.P. Odgovorna osoba za provođenje javne rasprave: Vlasta Vuglec, dipl.ing.grad.

Pravna osoba koja je izradila plan: **CENTAR ZA PROSTORNO UREĐENJE I ARHITEKTURU d.o.o., Zagreb, Odranska 2**

Pečat pravne osobe koja je izradila plan: M.P. Odgovorna osoba: Tomislav Dolečki, dipl.ing.arh.

Pečat odgovorne voditeljice: M.P. Odgovorna voditeljica izrade Nacrta prijedloga Izmjena i dopuna Urbanističkog plana uređenja Gora (UPU-13): Dora Dolečki Glasinović, dipl.ing.arh. ovlaštena arhitektica urbanistica

Stručni tim CPA d.o.o. u izradi plana: Tomislav Dolečki, dipl.ing.arh. Neda Kaminski - Kirš, dipl.ing.arh. mr.sc. Zrinka Tadić, dipl.ing.arh. Dora Dolečki Glasinović, dipl.ing.arh.

Pečat Gradskog vijeća Grada Petrinje : M.P. Predsjednik Gradskog vijeća Grada Petrinje: Nenad Radošević, mag.iur.

Istovjetnost ovog prostornog plana s izvornikom ovjerava: M.P. Pečat nadležnog tijela: (ime, prezime, potpis)

