
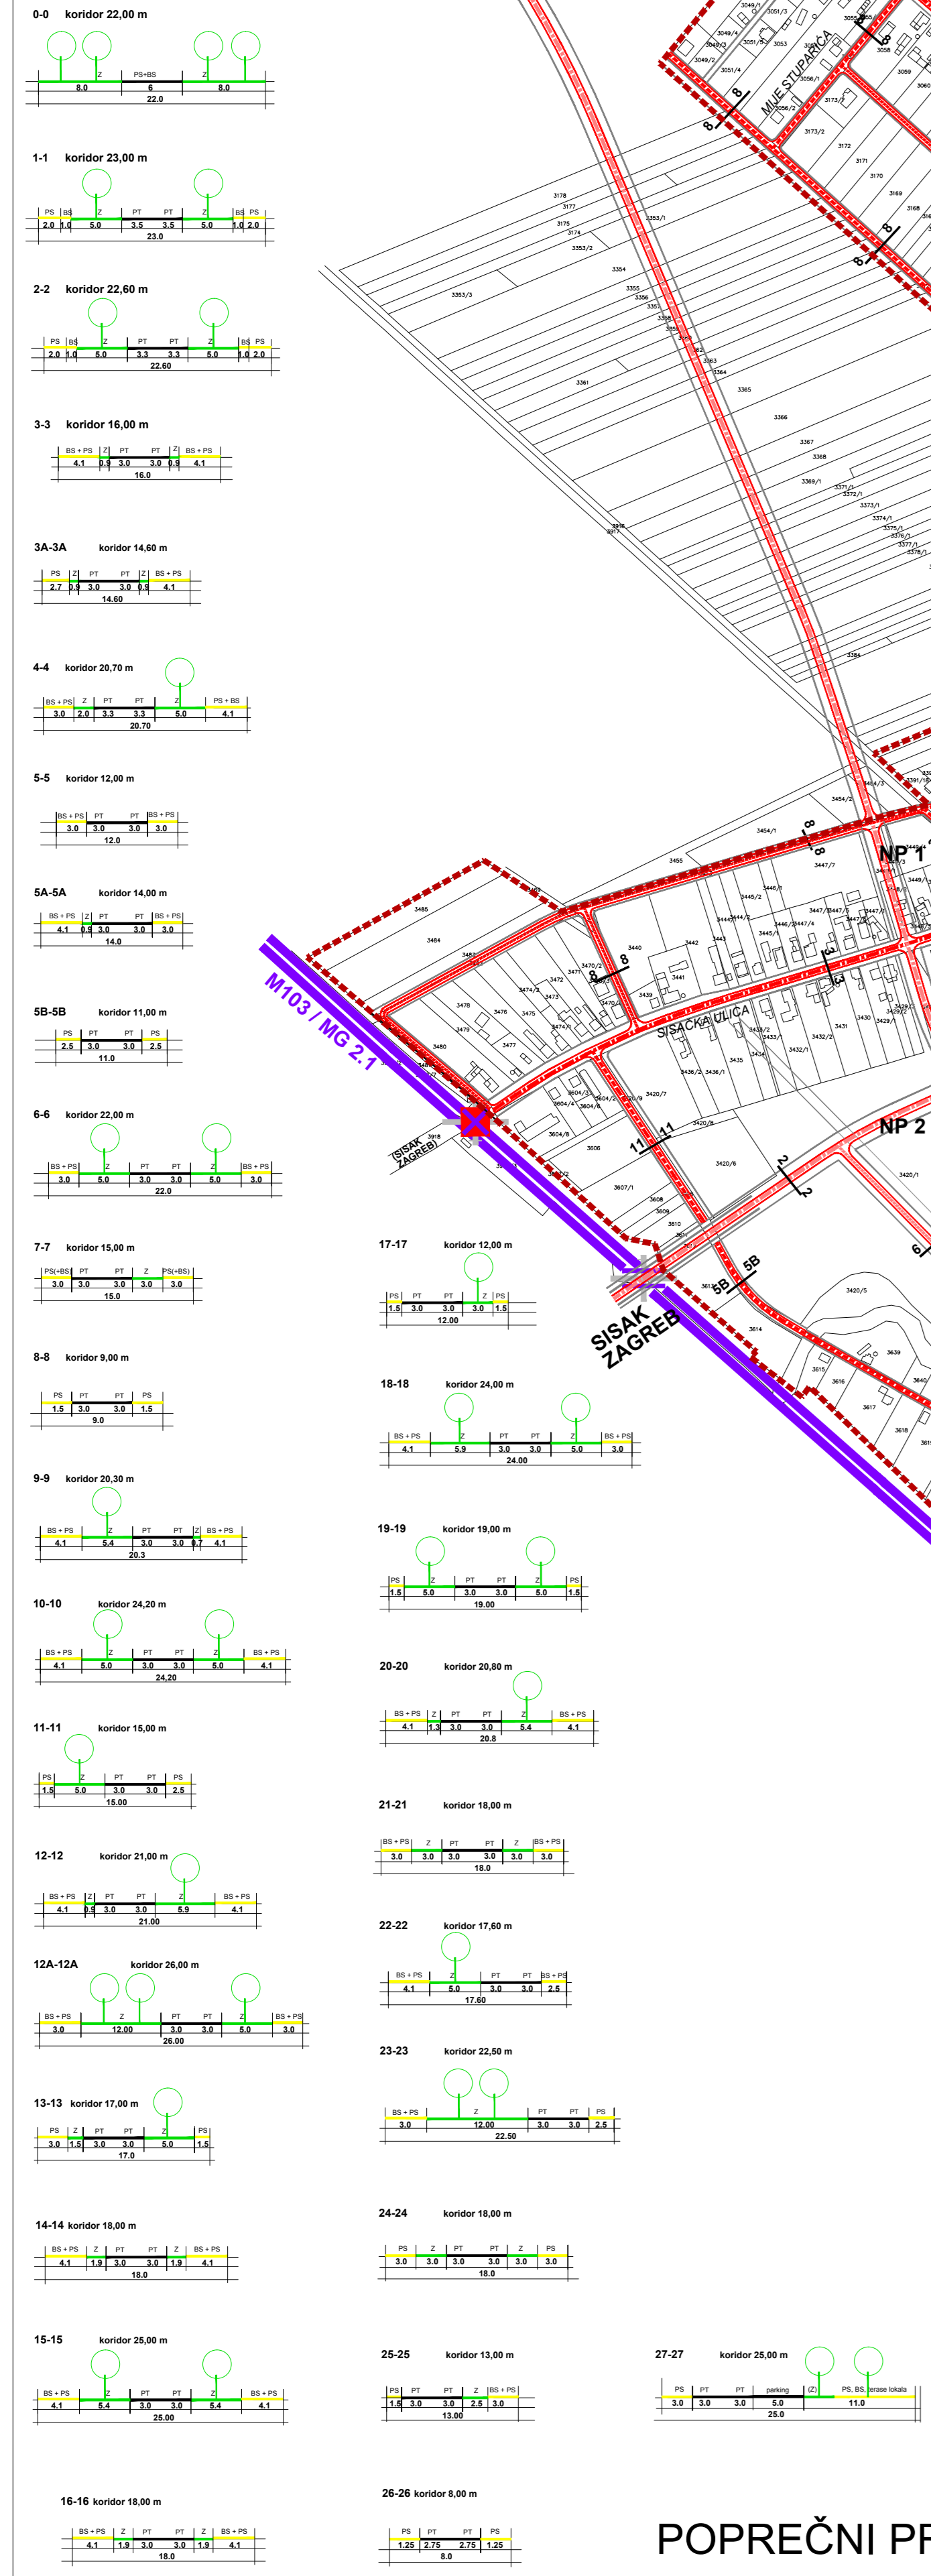


URBANISTIČKI PLAN UREĐENJA NASELJA POPOVAČA II. IZMJENE I DOPUNE
2. PROMETNA, ULIČNA I KOMUNALNA INFRASTRUKTURNA MREŽA
2.1. PROMET

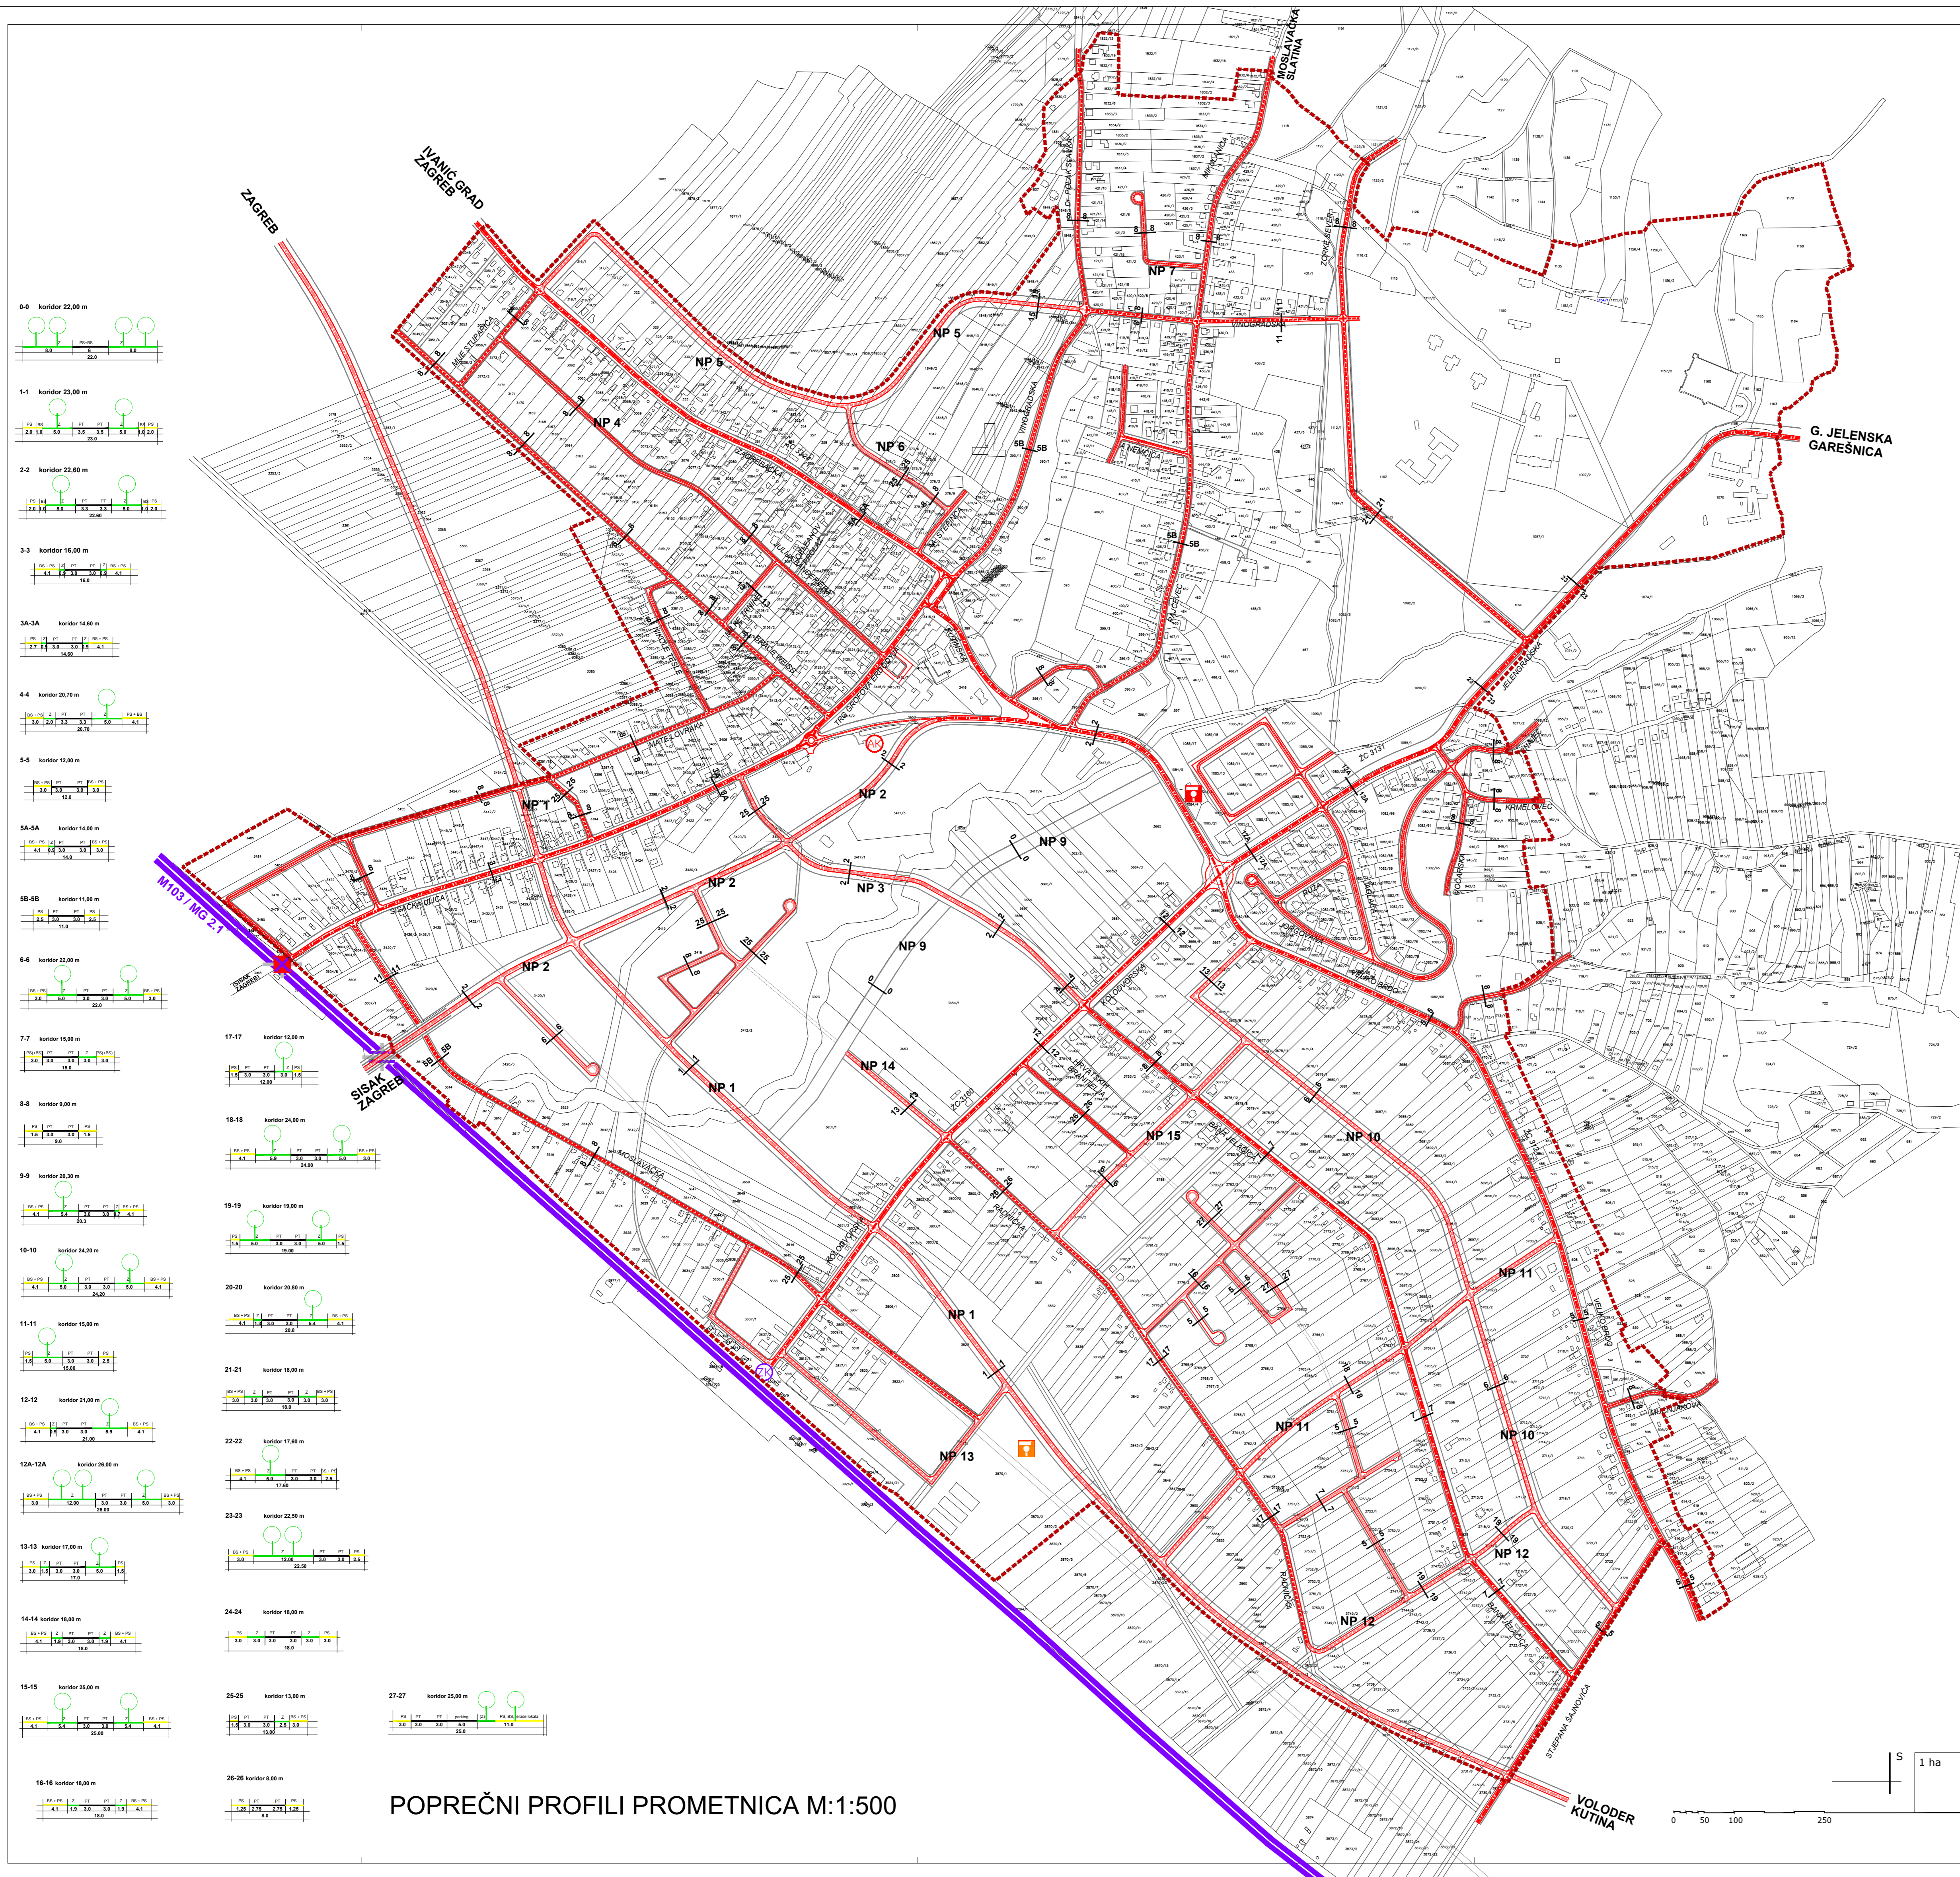

POPREČNI PROFILI PROMETNICA M:1:500

TUMAČ ZNAKOVA

- GRANICA OBUHVATA PLANA
- postojeće planirano
- CESTOVNI PROMET**
 - NP** GLAVNE MJESNE ULICE
 - NP** SABIRNE ULICE
 - NP** OSTALE ULICE
 - AUTOBUSNI KOLODVOR
 - BENZINSKA POSTAJA
- PJEŠAČKI PROMET**
 - PJEŠAČKE STAZE - OKVIRNE TRASE (rješava se projektom zelene/javne površine)
- ŽELJEZNIČKI PROMET**
 - ŽELJEZNIČKA PRUGA OD ZNAČAJA ZA MEĐUNARODNI PROMET (M103 / MG 2.1.)
 - ŽELJEZNIČKI KOLODVOR
 - CESTOVNI PRIJELAZ U ISTOJ RAZINI - UKIDANJE
 - CESTOVNO ŽELJEZNIČKI PRIJELAZ U DVIJE RAZINE

Županija: SISAČKO-MOSLAVAČKA	Općina: POPOVAČA
Naziv prostornog plana: URBANISTIČKI PLAN UREĐENJA NASELJA POPOVAČA II. IZMJENE I DOPUNE	
Naziv kartografskog prikaza: PROMET	
Broj kartografskog prikaza: 2.1.	Mjerilo kartografskog prikaza: 1:5000
Odluka o Izradi Plana: Službene novine Općine Popovača broj 5/12. Javna rasprava (datum objave): 18. siječnja 2013.	Odluka predstavničkog tijela o donošenju plana: Službene novine Općine Popovača broj 2/13. Javni uvid održan: 29. siječnja - 6. veljače 2013.
Pečat tijela odgovornog za provođenje javne rasprave: M.P.	Odgovorna osoba za provođenje javne rasprave: IVAN ČARAPAR, ing.grad.
Suglasnosti na plan:	
Pravna osoba koja je izradila plan: APE d.o.o. za arhitekturu, planiranje i ostale poslovne djelatnosti Ozaljaska 61, 10000 Zagreb, tel. 01/3097 572, fax. 01/3011 417	
Pečat pravne osobe koja je izradila plan: M.P.	Odgovorna osoba: SANDRA JAKOPEC dipl.ing.arh.
Odgovorni voditelj izrade nacrtu prijedloga plana: Kordinator izrade plana od strane Naručitelja:	NIKŠA BOŽIĆ, dipl.ing.arh. IVAN ČARAPAR, ing.grad.
Stručni tim u Izradi plana: MIRELA ČORDAŠ, dipl.ing.arh. SANDRA JAKOPEC, dipl.ing.arh. IVANA PANCIROV, dipl.ing.arh.	ESTERA GOBAC-TRINIĆ, dipl.ing.biolo. LOREDANA FRANKOVIĆ, dipl.ing.grad. JULIJKA BJELOBABA, dipl.laur.
Pečat predstavničkog tijela: M.P.	Predsjednik predstavničkog tijela: IVAN PASANEĆ, predsjednik Vijeća
Istovjetnost ovog prostornog plana s izvornikom ovjerava: M.P.	Pečat nadležnog tijela: M.P.