


**URBANISTIČKI PLAN UREĐENJA NASELJA POPOVAČA  
II. IZMJENE I DOPUNE**  
**2. PROMETNA, ULIČNA I KOMUNALNA  
INFRASTRUKTURNA MREŽA**  
**2.5. VODOOPSKRBA**

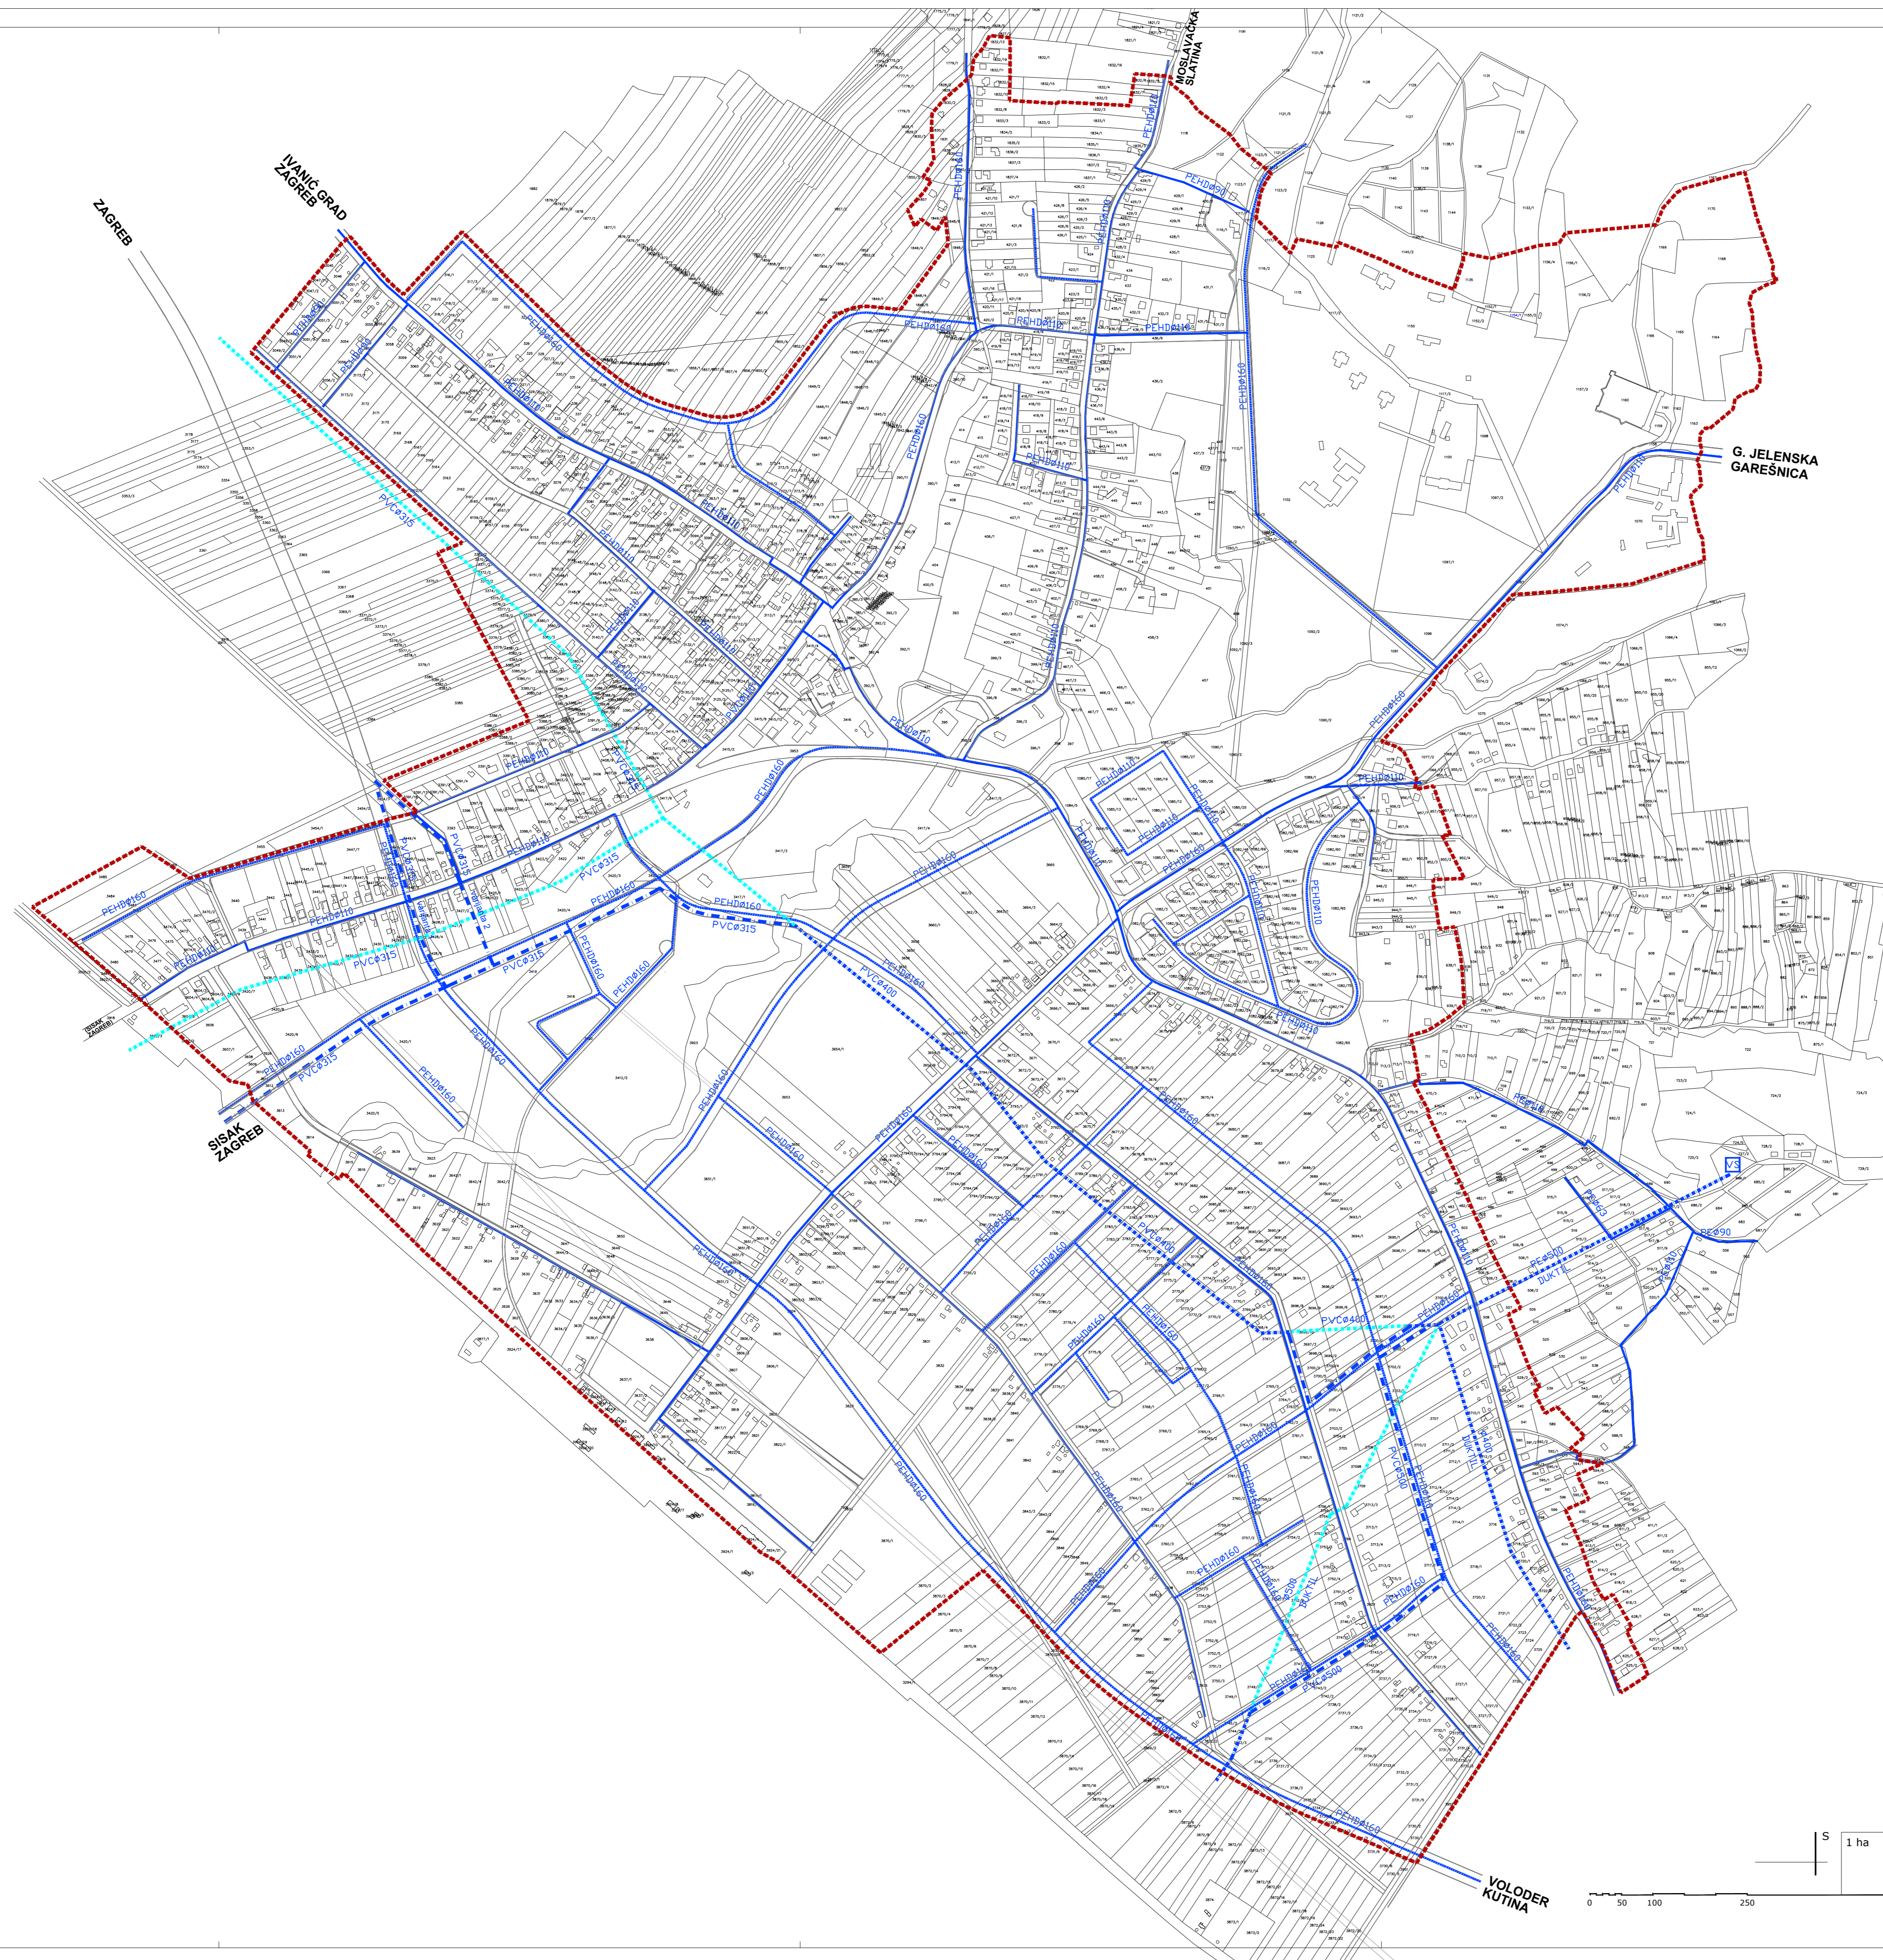

**TUMAČ ZNAKOVA**

GRANICA OBUHVATA PLANA

postojeće    planirano

**VODOOPSKRBA**

- MAGISTRALNI VODOOPSKRBNI CJEVOVOD
- MAGISTRALNI VODOOPSKRBNI CJEVOVOD PREDVIDEN ZA IZMJESTANJE
- LOKALNI VODOOPSKRBNI CJEVOVOD
- VODOSPREMA
- OPIS VODA

Županija: SISAČKO-MOSLAVAČKA	Općina: POPOVAČA
Naziv prostornog plana: <b>URBANISTIČKI PLAN UREĐENJA NASELJA POPOVAČA II. IZMJENE I DOPUNE</b>	
Naziv kartografskog prikaza: <b>VODOOPSKRBA</b>	
Broj kartografskog prikaza: 2.5.	Mjerilo kartografskog prikaza: 1:5000
Odluka o Izradi Plana: Službene novine Općine Popovača broj 5/12. Javna rasprava (datum objave): 18. siječnja 2013.	Odluka predstavničkog tijela o donošenju plana: Službene novine Općine Popovača broj 2/13. Javni uvid održan: 29. siječnja - 6. veljače 2013.
Pečat tijela odgovornog za provođenje javne rasprave:  M.P.	Odgovorna osoba za provođenje javne rasprave:  IVAN ČARAPAR, ing.grad.
Suglasnosti na plan:	
Pravna osoba koja je izradila plan: APE d.o.o. za arhitekturu, planiranje i ostale poslovne djelatnosti Ozaljska 61, 10000 Zagreb, tel. 01/3097 572, fax. 01/3011 417	
Pečat pravne osobe koja je izradila plan:	Odgovorna osoba:  SANDRA JAKOPEC dipl.ing.arh.
Odgovorni voditelj izrade nacrtu prijedloga plana: Kordinator izrade plana od strane Naručitelja:	NIKŠA BOŽIĆ, dipl.ing.arh. IVAN ČARAPAR, ing.grad.
Stručni tim u izradi plana: MIRELA ČORDAŠ, dipl.ing.arh. SANDRA JAKOPEC, dipl.ing.arh. IVANA PANCIROV, dipl.ing.arh.	ESTERA GOBAC-TRINIĆ, dipl.ing.biol. LOREDANA FRANKOVIĆ, dipl.ing.grad. JULIKA BJELOBABA, dipl.laur.
Pečat predstavničkog tijela:  M.P.	Predsjednik predstavničkog tijela:  IVAN PASANEC, predsjednik Vijeća
Istovjetnost ovog prostornog plana s izvornikom ovjerava:  .....	Pečat nadležnog tijela:  M.P.