


URBANISTIČKI PLAN UREĐENJA NASELJA POPOVAČA IV. IZMJENE I DOPUNE

2. PROMETNA, ULIČNA I INFRASTRUKTURNA MREŽA 2.3. PLINOOPSKRBA

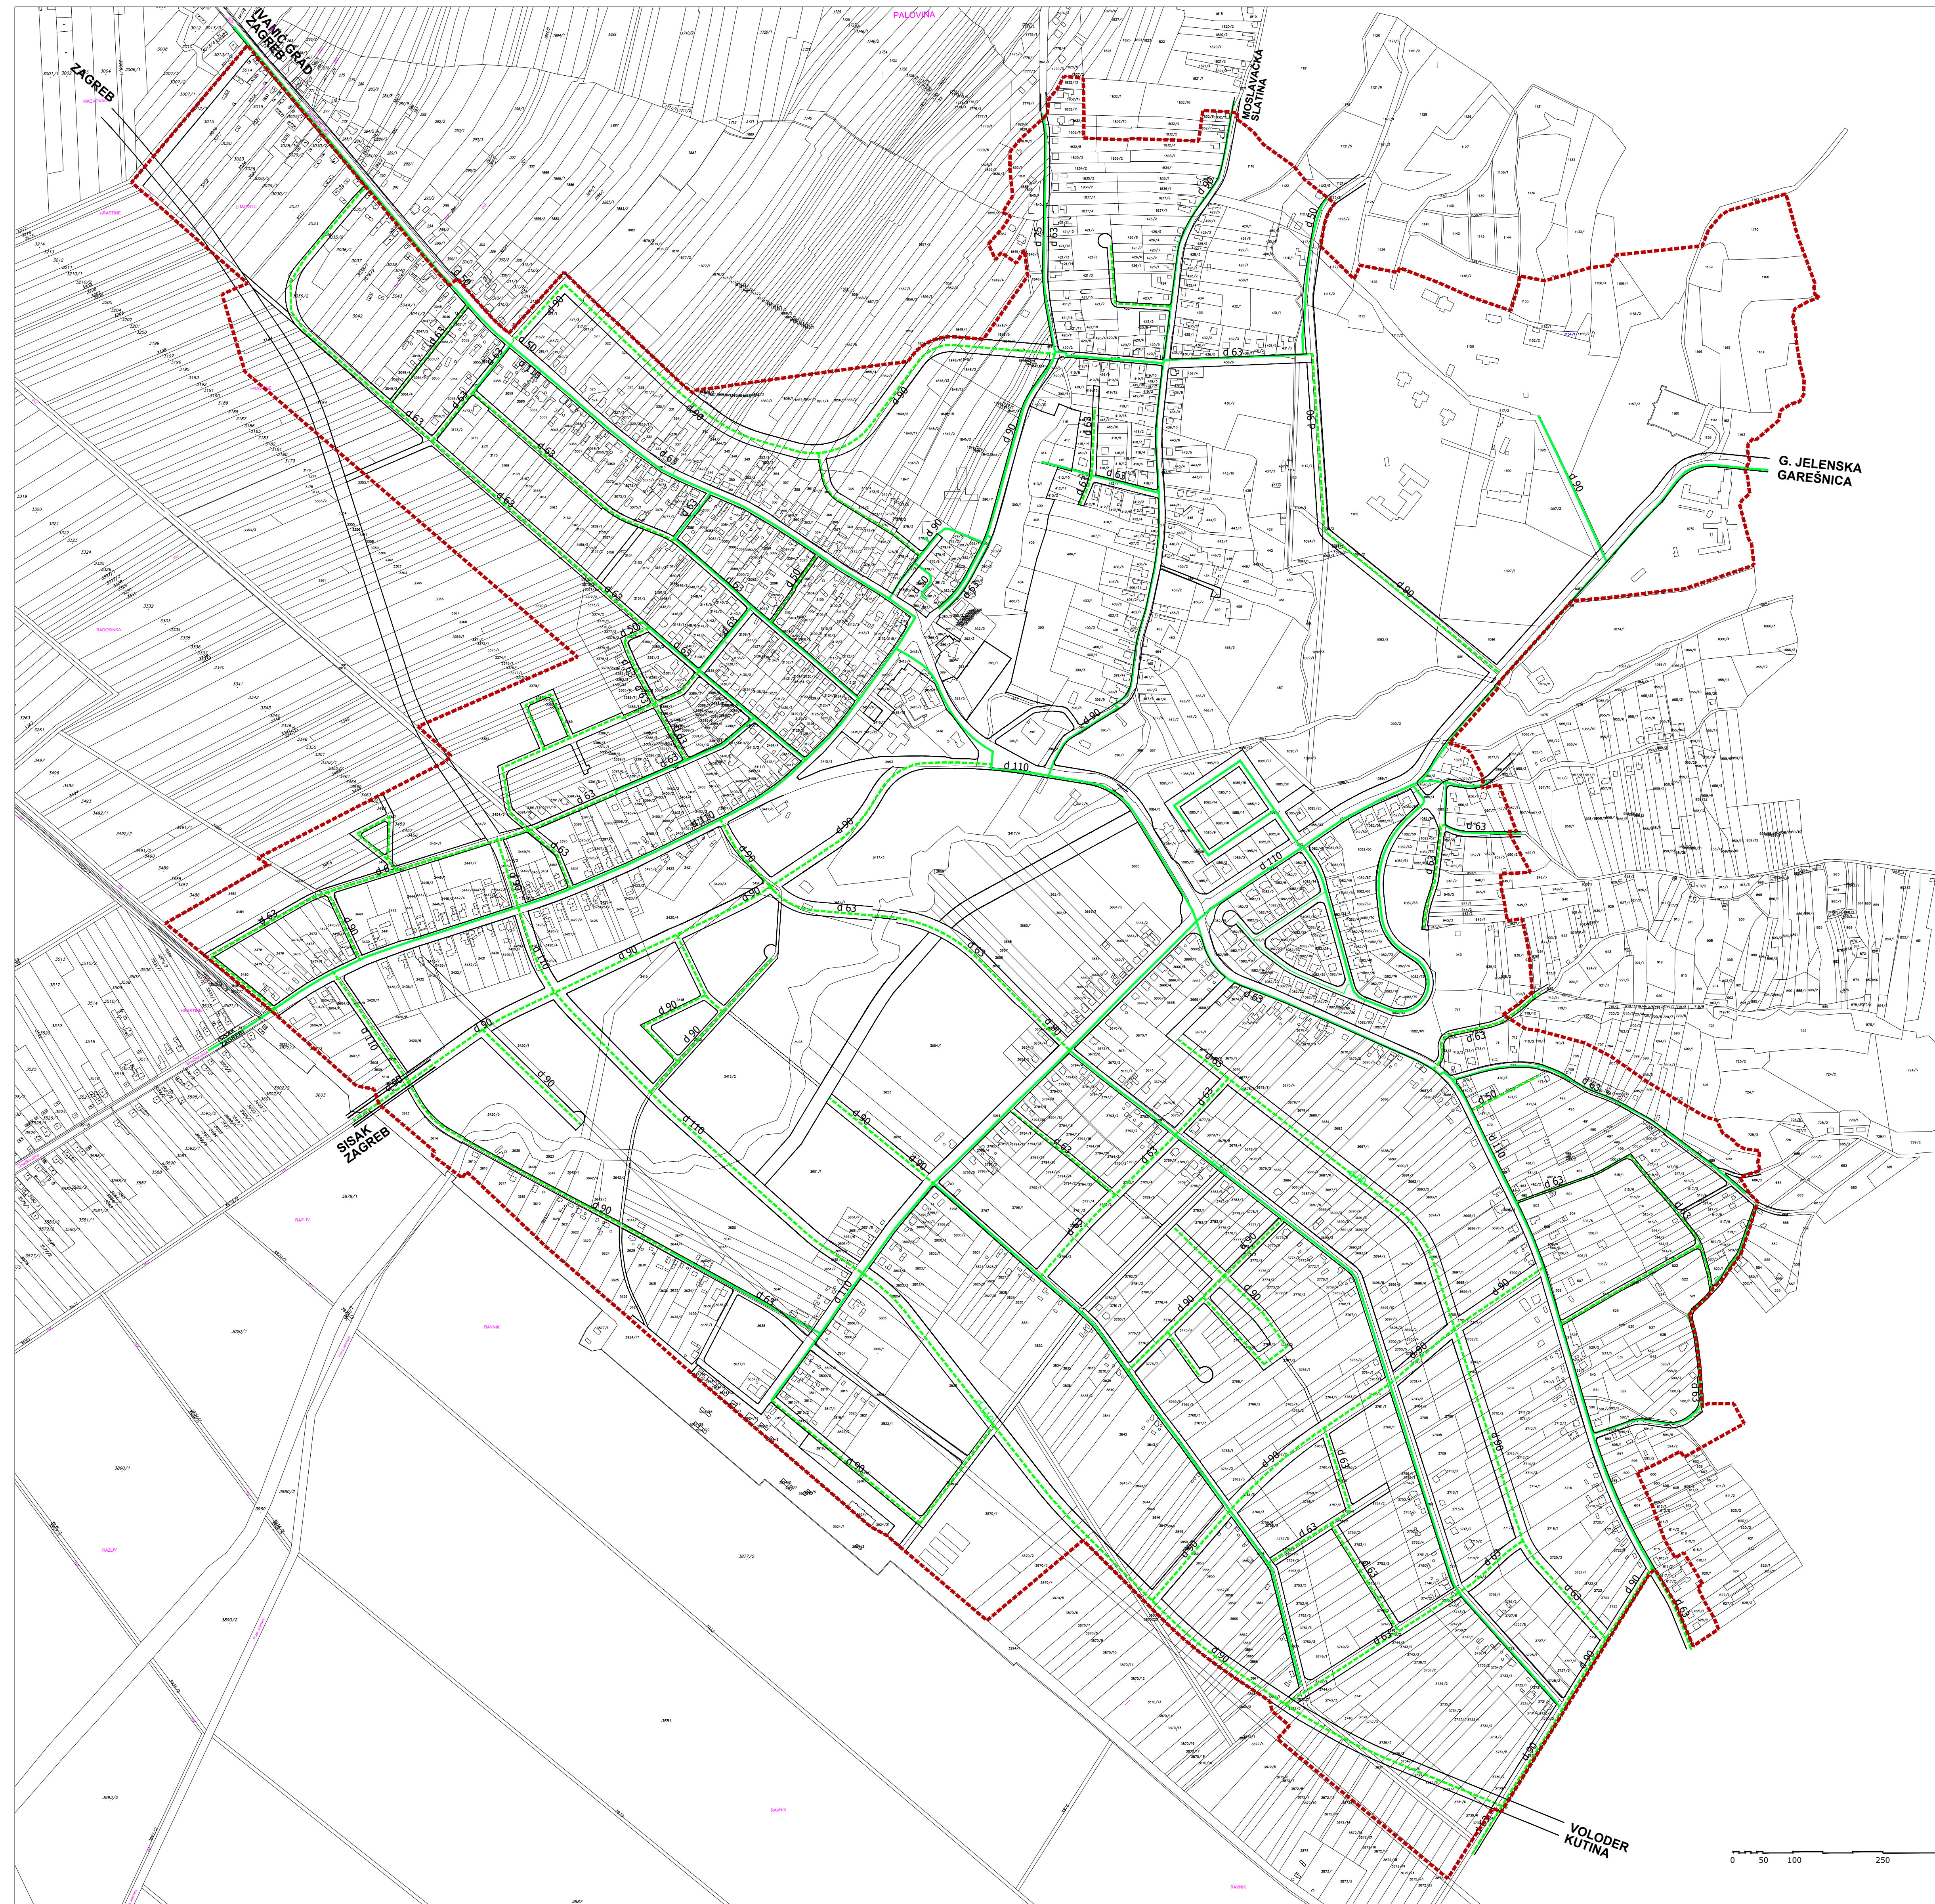

TUMAČ ZNAKOVA

GRANICA OBUHVATA PLANA

postojeće planirano

PLINOOPSKRBA

PLINOVOD

d 110 d 63 OPIS (d-vanjski promjer)

Županija:	SISAČKO-MOSLAVAČKA	Grad:	POPOVAČA
Naziv prostornog plana: URBANISTIČKI PLAN UREĐENJA NASELJA POPOVAČA IV. IZMJENE I DOPUNE			
Naziv kartografskog prikaza: PLINOOPSKRBA			
Broj kartografskog prikaza:	2.3.	Mjerilo kartografskog prikaza:	1:5000
Odluka o izradi Plana:		Odluka predstavničkog tijela o donošenju plana:	
Službene novine Grada Popovače broj 1/18.		Službene novine Grada Popovače broj 5/18.	
Javna rasprava (datum objave): 12. rujna 2018.		Javni uvid održan: 25. rujna - 9. listopada 2018.	
Pečat tijela odgovornog za provođenje javne rasprave:		Odgovorna osoba za provođenje javne rasprave:	
M.P.		IVKA NIKOLIĆ JEŽ, dipl.ing.geod.	
Suglasnosti na plan:			
Pravna osoba koja je izradila plan: APE d.o.o. za arhitekturu, planiranje i ostale poslovne djelatnosti Ozaljska 61, 10000 Zagreb, tel. 01/3097 572, fax. 01/3011 417			
Pečat pravne osobe koja je izradila plan:		Odgovorna osoba:	
		SANDRA JAKOPEC dipl.ing.arh.	
Odgovorni voditelj izrade nacrti prijedloga plana:		NIKŠA BOŽIĆ, dipl.ing.arh.	
Koordinator izrade plana od strane Naručitelja:		IVAN ČARAPAR, ing.građ.	
Stručni tim u izradi plana:			
MIRELA ČORDAŠ, dipl.ing.arh. SANDRA JAKOPEC, dipl.ing.arh. IVANA PANCIROV, dipl.ing.arh.		MARIJANA ZLODRE, mag.ing.arch. LOREDANA FRANKOVIĆ, dipl.ing.građ. JULIJKA BJELOBABA, dipl.jur.	
Pečat predstavničkog tijela:		Predsjednik predstavničkog tijela:	
M.P.		IVICA KESER, predsjednica Gradskog vijeća	
Istovjetnost ovog prostornog plana s izvornikom ovjerava:		Pečat nadležnog tijela:	
		M.P.	