


URBANISTIČKI PLAN UREĐENJA NASELJA POPOVAČA IV. IZMJENE I DOPUNE

2. PROMETNA, ULIČNA I INFRASTRUKTURNA MREŽA

2.5. VODOOPSKRBA

TUMAČ ZNAKOVA

	GRANICA OBUHVATA PLANA
	postojeće
	planirano
VODOOPSKRBA	
	MAGISTRALNI VODOOPSKRBNI CJEVOVOD
	MAGISTRALNI VODOOPSKRBNI CJEVOVOD PREDVIĐEN ZA IZMJESTANJE
	LOKALNI VODOOPSKRBNI CJEVOVOD
	VODOSPREMA
	OPIS VODA

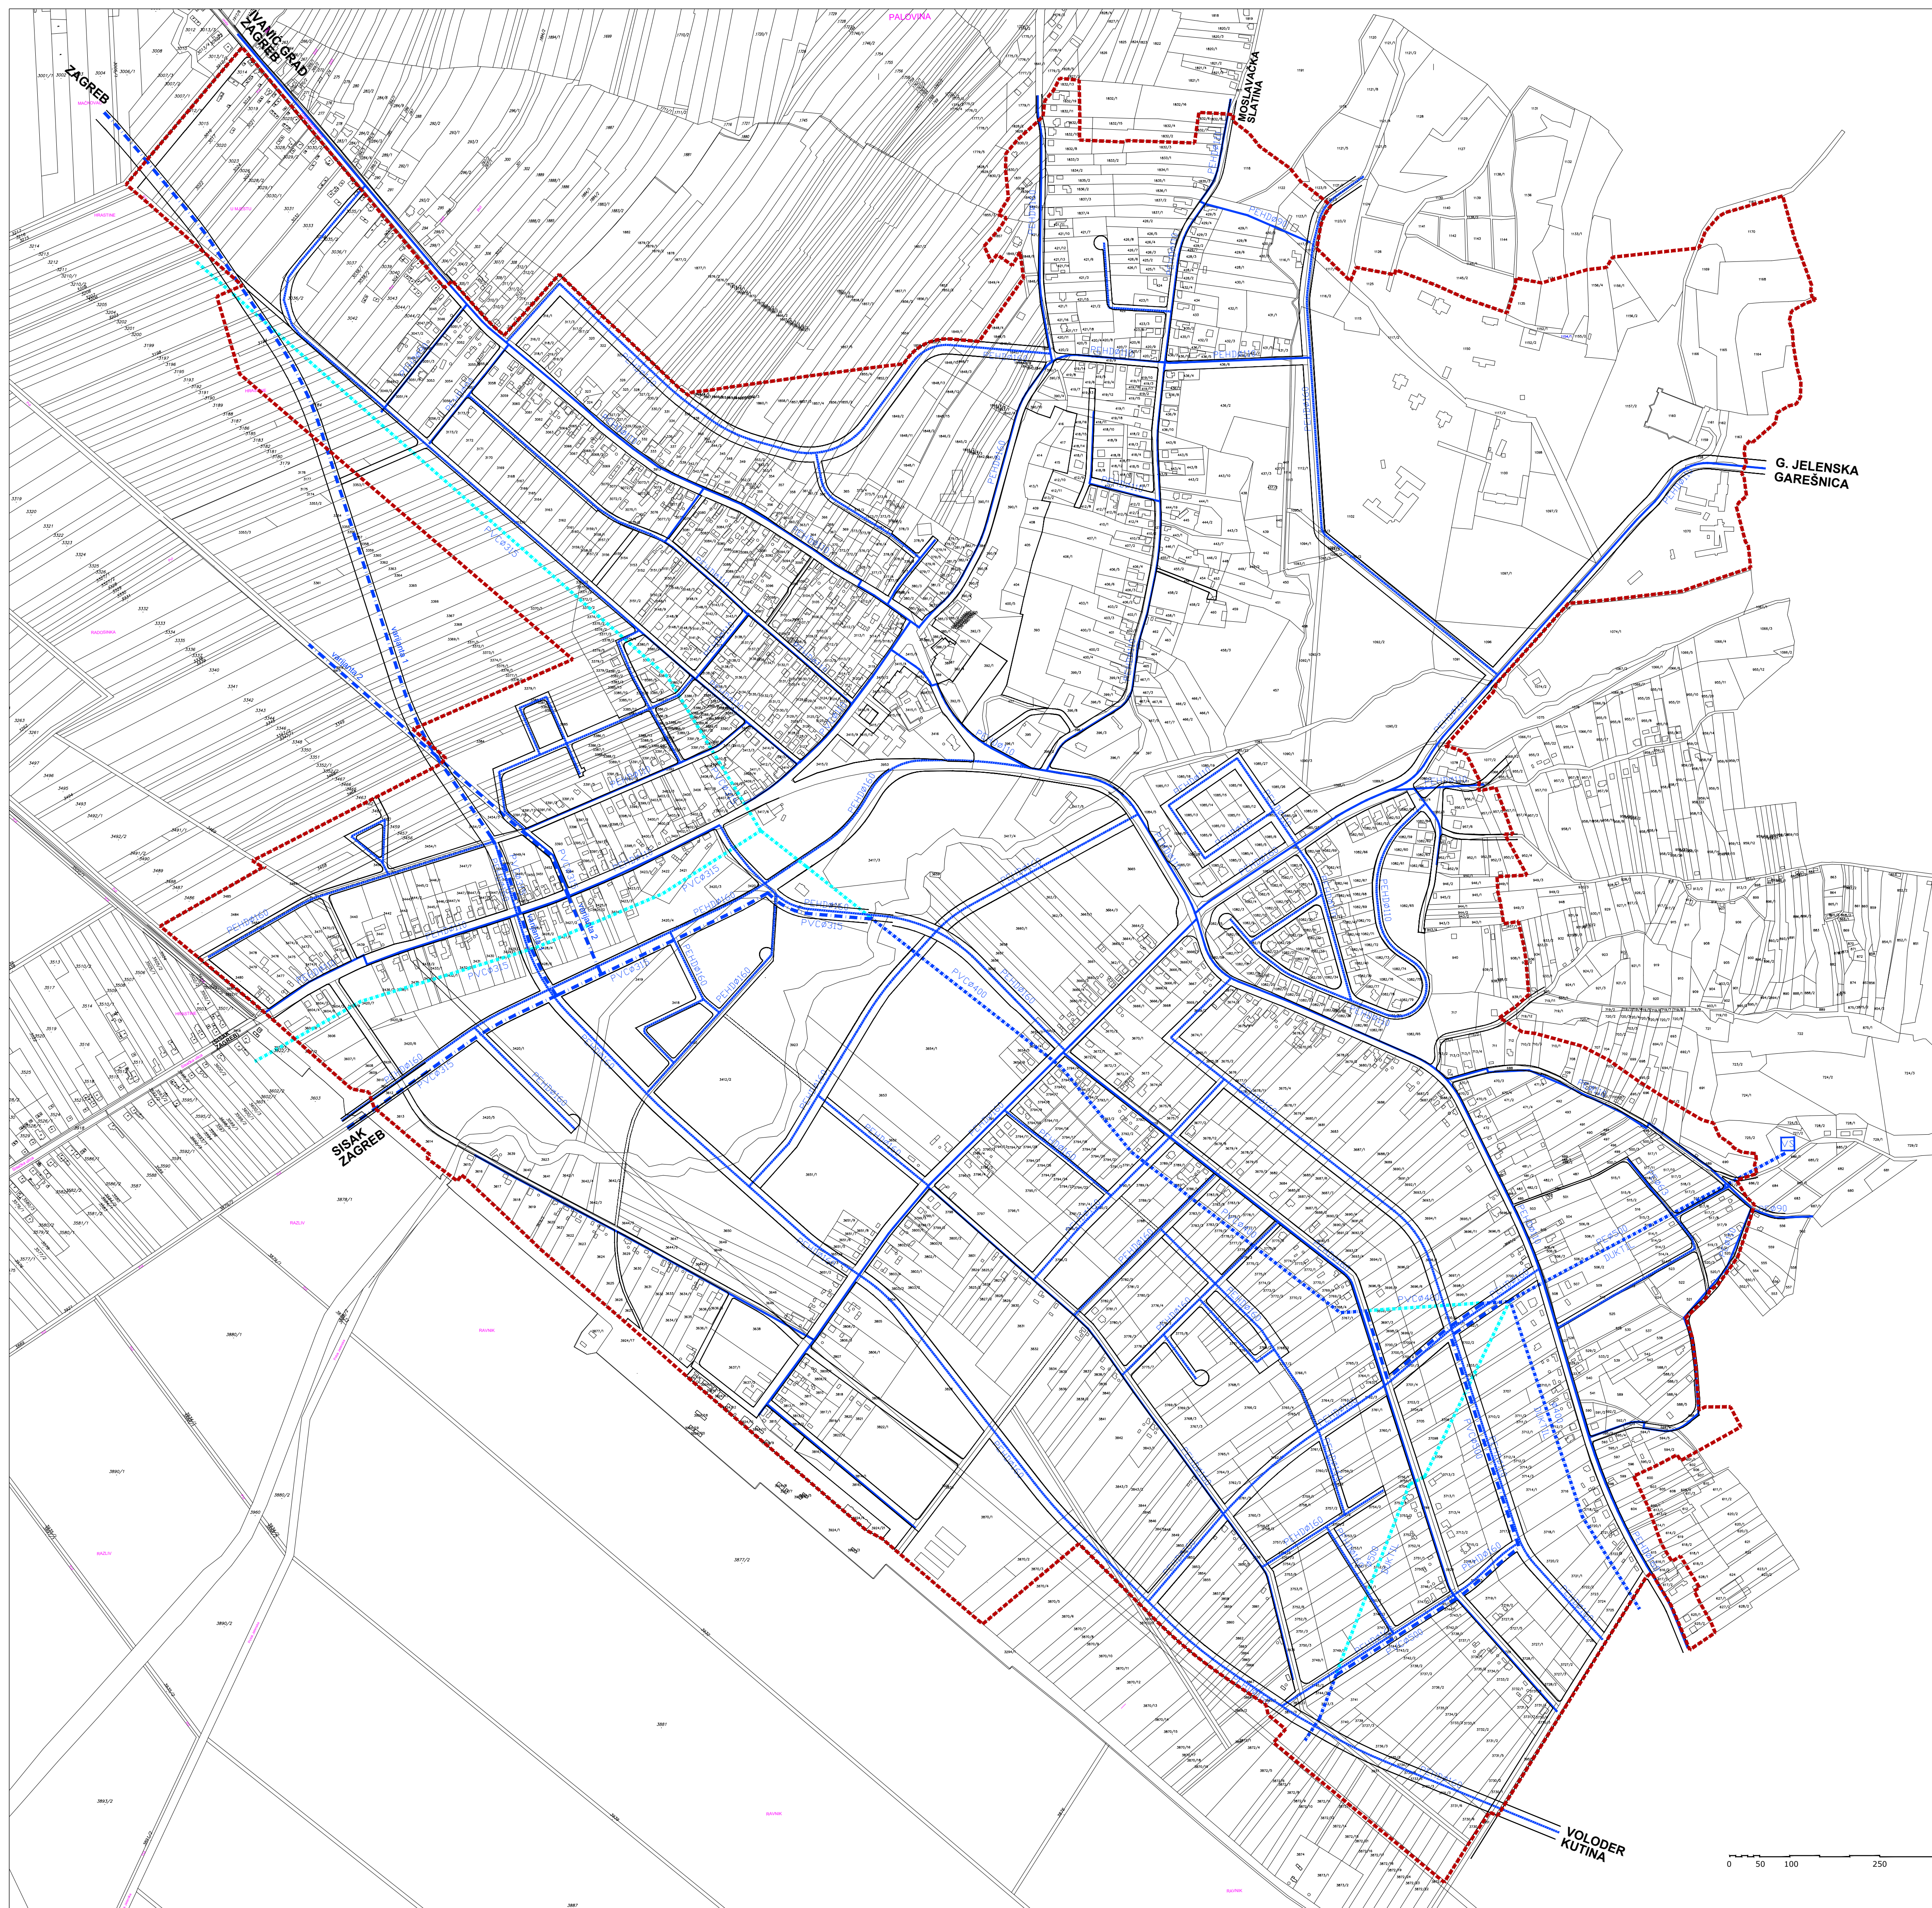

Županija:	SISAČKO-MOSLAVAČKA	Grad:	POPOVAČA
Naziv prostornog plana: URBANISTIČKI PLAN UREĐENJA NASELJA POPOVAČA IV. IZMJENE I DOPUNE			
Naziv kartografskog prikaza: VODOOPSKRBA			
Broj kartografskog prikaza:	2.5.	Mjerilo kartografskog prikaza:	1:5000
Odluka o izradi Plana:	Službene novine Grada Popovače broj 1/18.	Odluka predstavničkog tijela o donošenju plana:	Službene novine Grada Popovače broj 5/18.
Javna rasprava (datum objave):	12. rujna 2018.	Javni uvid održan:	25. rujna - 9. listopada 2018.
Pečat tijela odgovornog za provođenje javne rasprave:	M.P.	Odgovorna osoba za provođenje javne rasprave:	IVKA NIKOLIĆ JEŽ, dipl.ing.geod.
Suglasnosti na plan:			
Pravna osoba koja je izradila plan:	APE d.o.o. za arhitekturu, planiranje i ostale poslovne djelatnosti Ozajška 61, 10000 Zagreb, tel. 01/3097 572, fax. 01/3011 417		
Pečat pravne osobe koja je izradila plan:	Odgovorna osoba:	SANDRA JAKOPEC dipl.ing.arh.	
Odgovorni voditelj izrade nacrti prijedloga plana:	Koordinator izrade plana od strane Naručitelja:	NIKŠA BOŽIĆ, dipl.ing.arh. IVAN ČARAPAR, ing.grad.	
Stručni tim u izradi plana:	MIRELA ČORDAŠ, dipl.ing.arh. SANDRA JAKOPEC, dipl.ing.arh. IVANA PANCIROV, dipl.ing.arh.	MARIJANA ZLODRE, mag.ing.arch. LOREDANA FRANKOVIĆ, dipl.ing.grad. JULIJKA BJELOBABA, dipl.jur.	
Pečat predstavničkog tijela:	M.P.	Predsjednik predstavničkog tijela:	IVICA KESER, predsjednica Gradskog vijeća
Istovjetnost ovog prostornog plana s izvornikom ovjerava:		Pečat nadležnog tijela:	M.P.

URBANISTIČKI PLAN UREĐENJA NASELJA POPOVAČA - IV. IZMJENE I DOPUNE