

URBANISTIČKI PLAN UREĐENJA NASELJA POPOVAČA IV. IZMJENE I DOPUNE

2. PROMETNA, ULIČNA I INFRASTRUKTURNA MREŽA 2.6. ODVODNJA

TUMAČ ZNAKOVA

GRANICA OBUHVATA PLANA

postojeće
 planirano


ODVODNJA OTPADNIH VODA

ODVODNI KANAL

SMJER ODVODNJE

Ø40
 Ø40

CRPNA STANICA

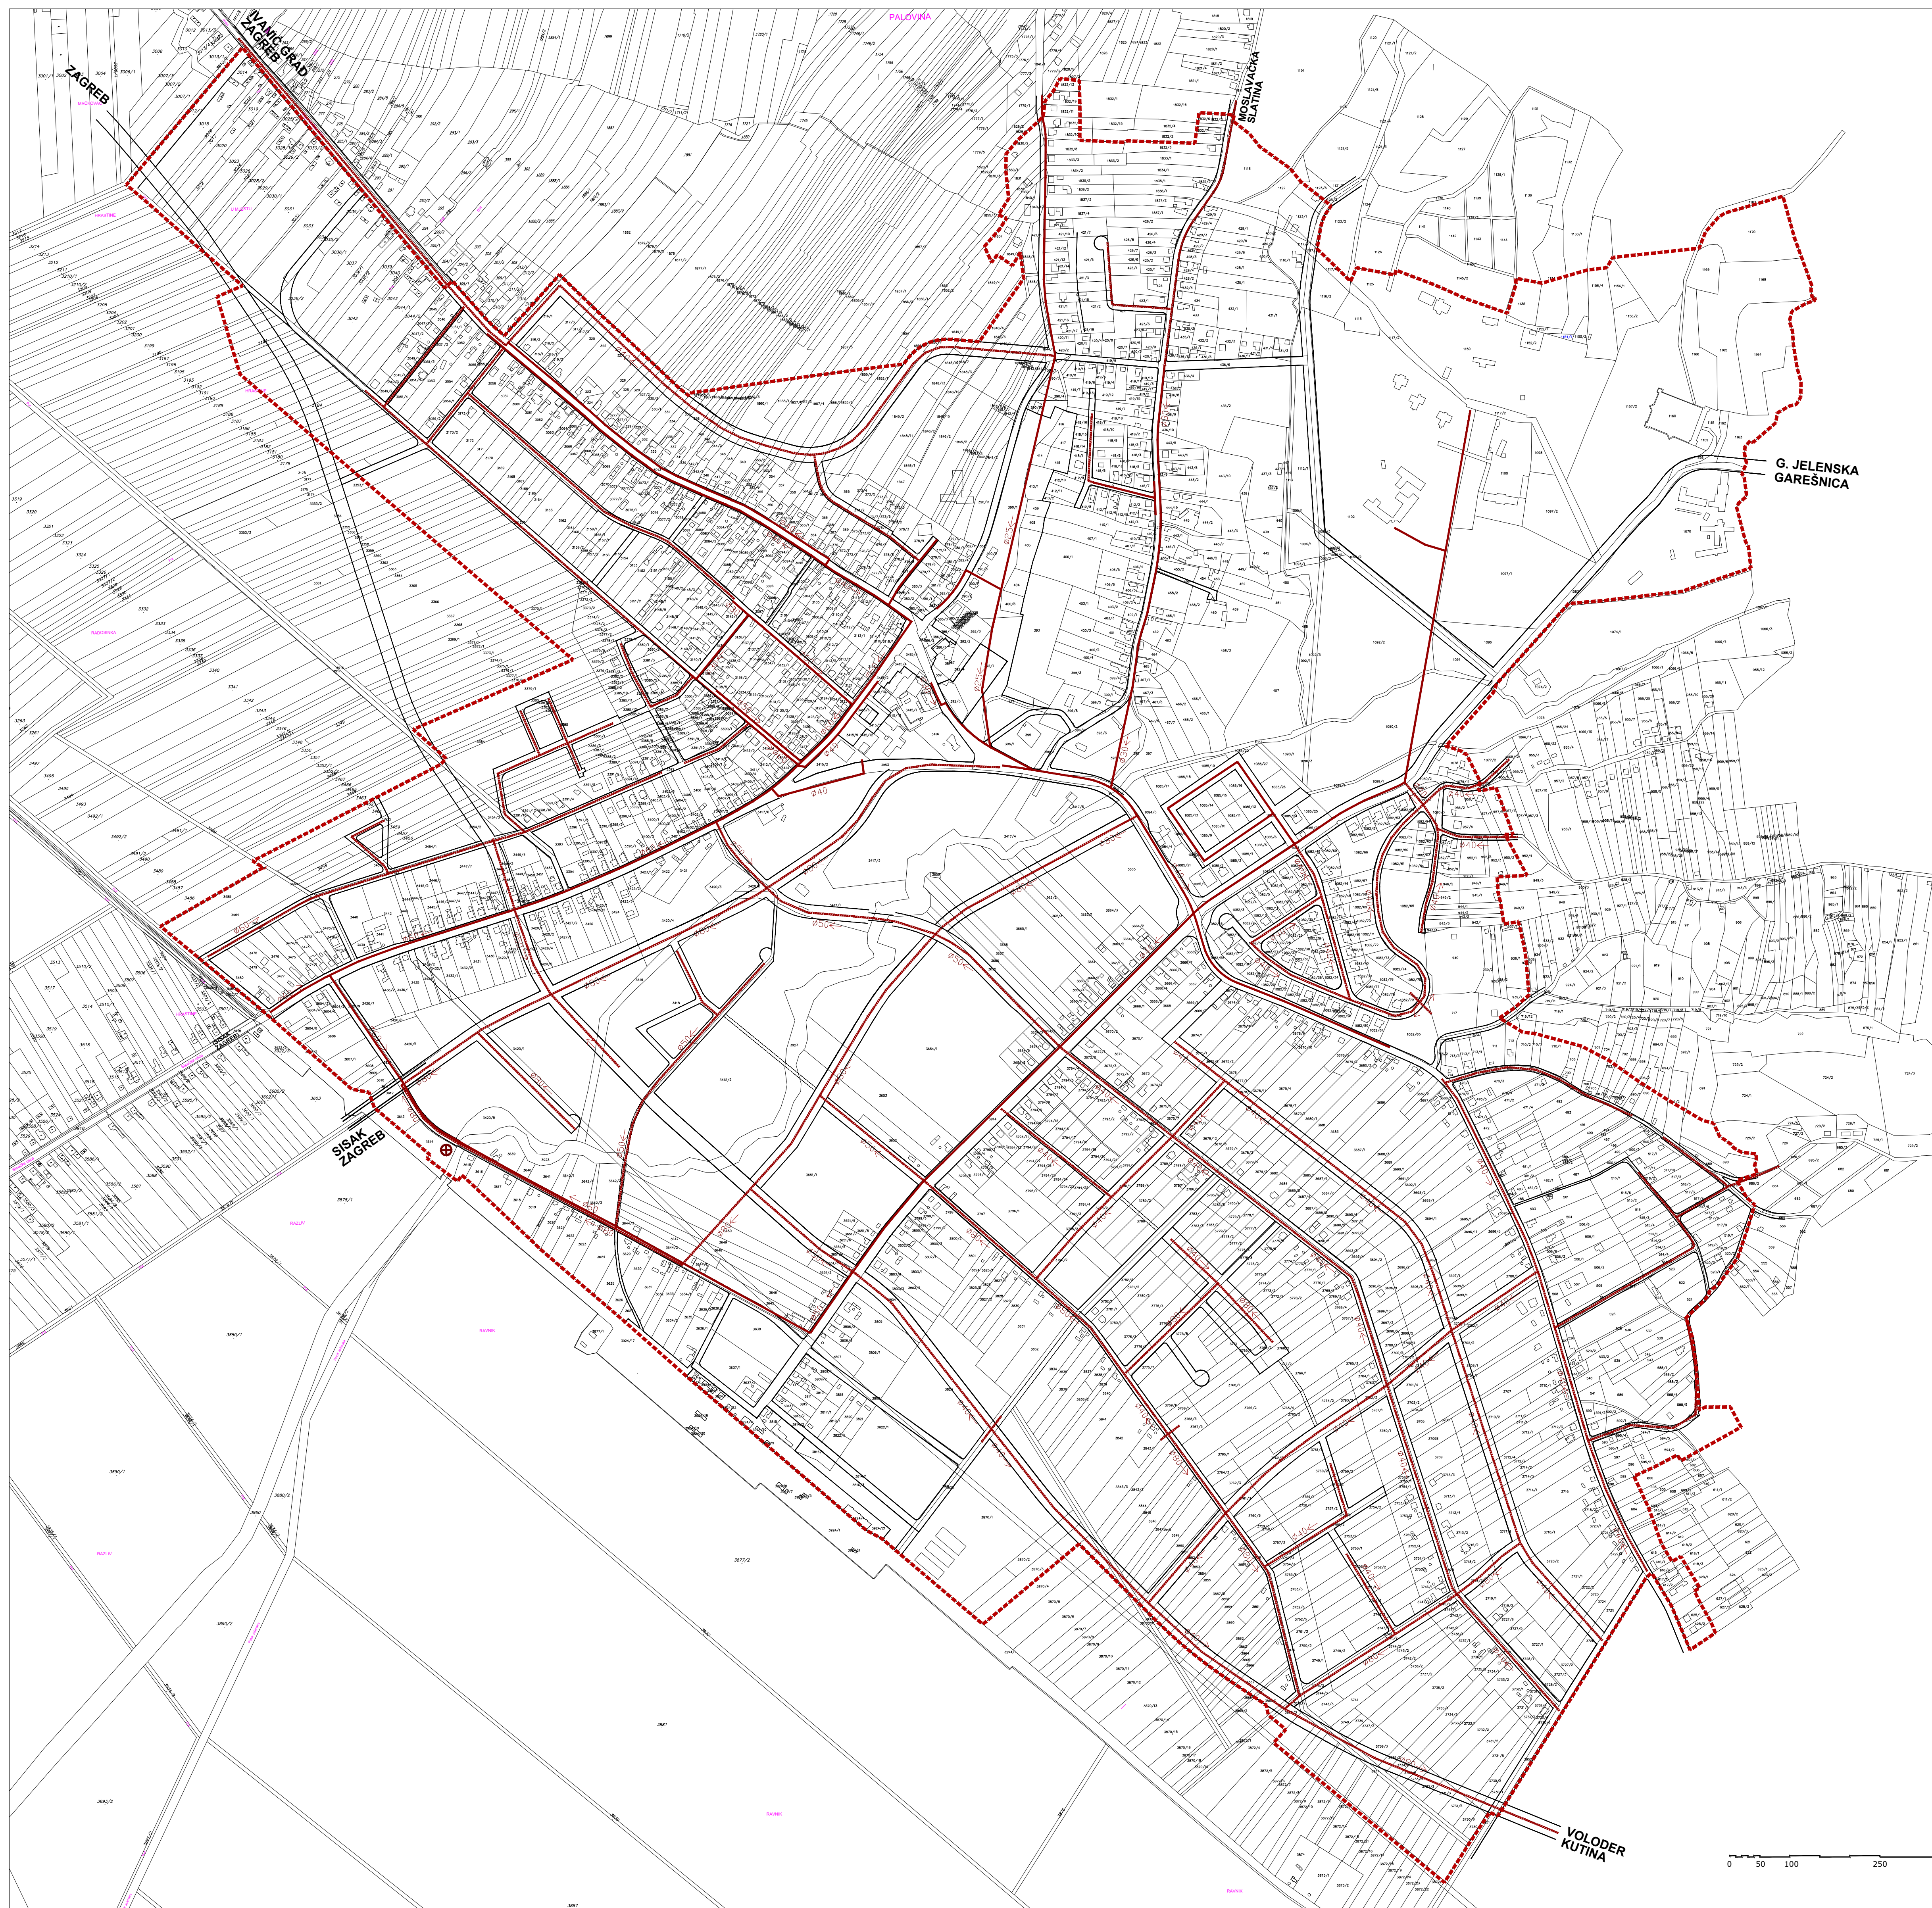

Županija:	SISAČKO-MOSLAVAČKA	Grad:	POPOVAČA
Naziv prostornog plana: URBANISTIČKI PLAN UREĐENJA NASELJA POPOVAČA IV. IZMJENE I DOPUNE			
Naziv kartografskog prikaza: ODVODNJA			
Broj kartografskog prikaza:	2.6.	Mjerilo kartografskog prikaza:	1:5000
Odluka o izradi Plana:	Odluka predstavničkog tijela o donošenju plana:		
Službene novine Grada Popovače broj 1/18.	Službene novine Grada Popovače broj 5/18.		
Javna rasprava (datum objave): 12. rujna 2018.	Javni uvid održan: 25. rujna - 9. listopada 2018.		
Pečat tijela odgovornog za provođenje javne rasprave:	Odgovorna osoba za provođenje javne rasprave:		
M.P.	IVKA NIKOLIĆ JEŽ, dipl.ing.geod.		
Suglasnosti na plan:			
Pravna osoba koja je izradila plan:	APE d.o.o. za arhitekturu, planiranje i ostale poslovne djelatnosti Ozajška 61, 10000 Zagreb, tel. 01/3097 572, fax. 01/3011 417		
Pečat pravne osobe koja je izradila plan:	Odgovorna osoba: SANDRA JAKOPEC dipl.ing.arh.		
Odgovorni voditelj izrade nacrti prijedloga plana:	NIKŠA BOŽIĆ, dipl.ing.arh.		
Koordinator izrade plana od strane Naručitelja:	IVAN ČARAPAR, ing.građ.		
Stručni tim u izradi plana:	MARIJANA ZLODRE, mag.ing.arch. LOREDANA FRANKOVIĆ, dipl.ing.građ. JULIJKA BJELOBABA, dipl.jur.		
MIRELA ČORDAŠ, dipl.ing.arh. SANDRA JAKOPEC, dipl.ing.arh. IVANA PANCIROV, dipl.ing.arh.	Predsjednik predstavničkog tijela: IVICA KESER, predsjednica Gradskog vijeća		
Pečat predstavničkog tijela:	M.P.		
Istovjetnost ovog prostornog plana s izvornikom ovjerava:	Pečat nadležnog tijela: M.P.		

URBANISTIČKI PLAN UREĐENJA NASELJA POPOVAČA - IV. IZMJENE I DOPUNE