

URBANISTIČKI PLAN UREĐENJA NASELJA POPOVAČA



2. PROMETNA, ULIČNA I KOMUNALNA INFRASTRUKTURNA MREŽA

2.1. PROMET

TUMAČ ZNAKOVA

- GRANICA OBUHVATA PLANA**
- postojeće | planirano
- CESTOVNI PROMET**
- PROMETNICE - CESTE I ULICE**
 - AUTOBUSNI KOLODVOR**
 - BENZINSKA POSTAJA**
- ŽELJEZNIČKI PROMET**
- ŽELJEZNIČKI KOLODVOR**
 - MAGISTRALNA GLAVNA ŽELJEZNIČKA PRUGA MG 2.1**
 - CESTOVNI PRIJELAZ U ISTOJ RAZINI - UKIDANJE**
 - CESTOVNO ŽELJEZNIČKI PRIJELAZ U DVIJE RAZINE**

SISAČKO-MOSLAVAČKA ŽUPANIJA	OPĆINA POPOVAČA
Naziv plana: URBANISTIČKI PLAN UREĐENJA NASELJA POPOVAČA	
Naziv kartografskog prikaza: PROMET	
Broj kartografskog prikaza: 2.1	Mjerilo kartografskog prikaza: 1 : 5000
Pravna osoba/tijelo koje je izradilo plan: Sveučilište u Zagrebu, ARHITEKTONSKI FAKULTET Zavod za urbanizam, prostorno planiranje i pejzažnu arhitekturu	
Kačićeva 26, HR-10000 Zagreb tel.: 01/4639 265; www.arhitekt.hr	
Predstojnik Zavoda: Doc.dr.sc. JESENKO HORVAT, dipl.ing.arh.	Odgovorna osoba: Prof.dr.sc. MLADEN OBAD ŠČITAROCI, dipl.ing.arh.
Pečat pravne osobe koja je izradila plan:	Pečat odgovorne osobe:
Stručni tim u izradi plana: Prof.dr.sc. MLADEN OBAD ŠČITAROCI, dipl.ing.arh. NIKŠA BOŽIĆ, dipl.ing.arh. Dr.sc. DAMIR KRAJNJK, dipl.ing.arh. Dr.sc. BOJANA BOJANIĆ OBAD ŠČITAROCI, dipl.ing.arh.	Stručna suradnja: TOMISLAV KRALJIĆ, dipl.ing.grad.
Program mjera za unapređenje stanja u prostoru (službeno glasilo): Službene novine Općine Popovača, br. 04/04 Javna rasprava (datum objave): 14.02.2007.	Odluka predstavničkog tijela o donošenju plana (službeno glasilo): Službene novine Općine Popovača br. 08/07. Javni uvid održan: 23.02.2007. do 26.03.2007.
Pečat tijela odgovornog za provođenje javne rasprave:	Odgovorna osoba za provođenje javne rasprave: IVAN ČARAPAR, ing.grad.
Suglasnost na plan izdana od Ureda državne uprave u Sisačko-moslavačkoj županiji, Službe za prostorno uređenje, zaštitu okoliša, graditeljstvo i imovinsko-pravne poslove, prema članku 24. Zakona o prostornom uređenju (NN 30/94, 68/98, 61/00, 32/02, 1/00/04, 11 i 32/5, st.1. Zakona o prostornom uređenju i gradnji (NN 76/07). Klasa: 350-01/07-01/06, Ur.br.j: 2176-07-04-07-2 od 7. studenoga 2007.	
Predsjednik predstavničkog tijela: IVAN PASANEC	Istovjetnost ovog prostornog plana s izvornikom ovjerava:
Pečat nadležnog tijela:	Pečat nadležnog tijela:

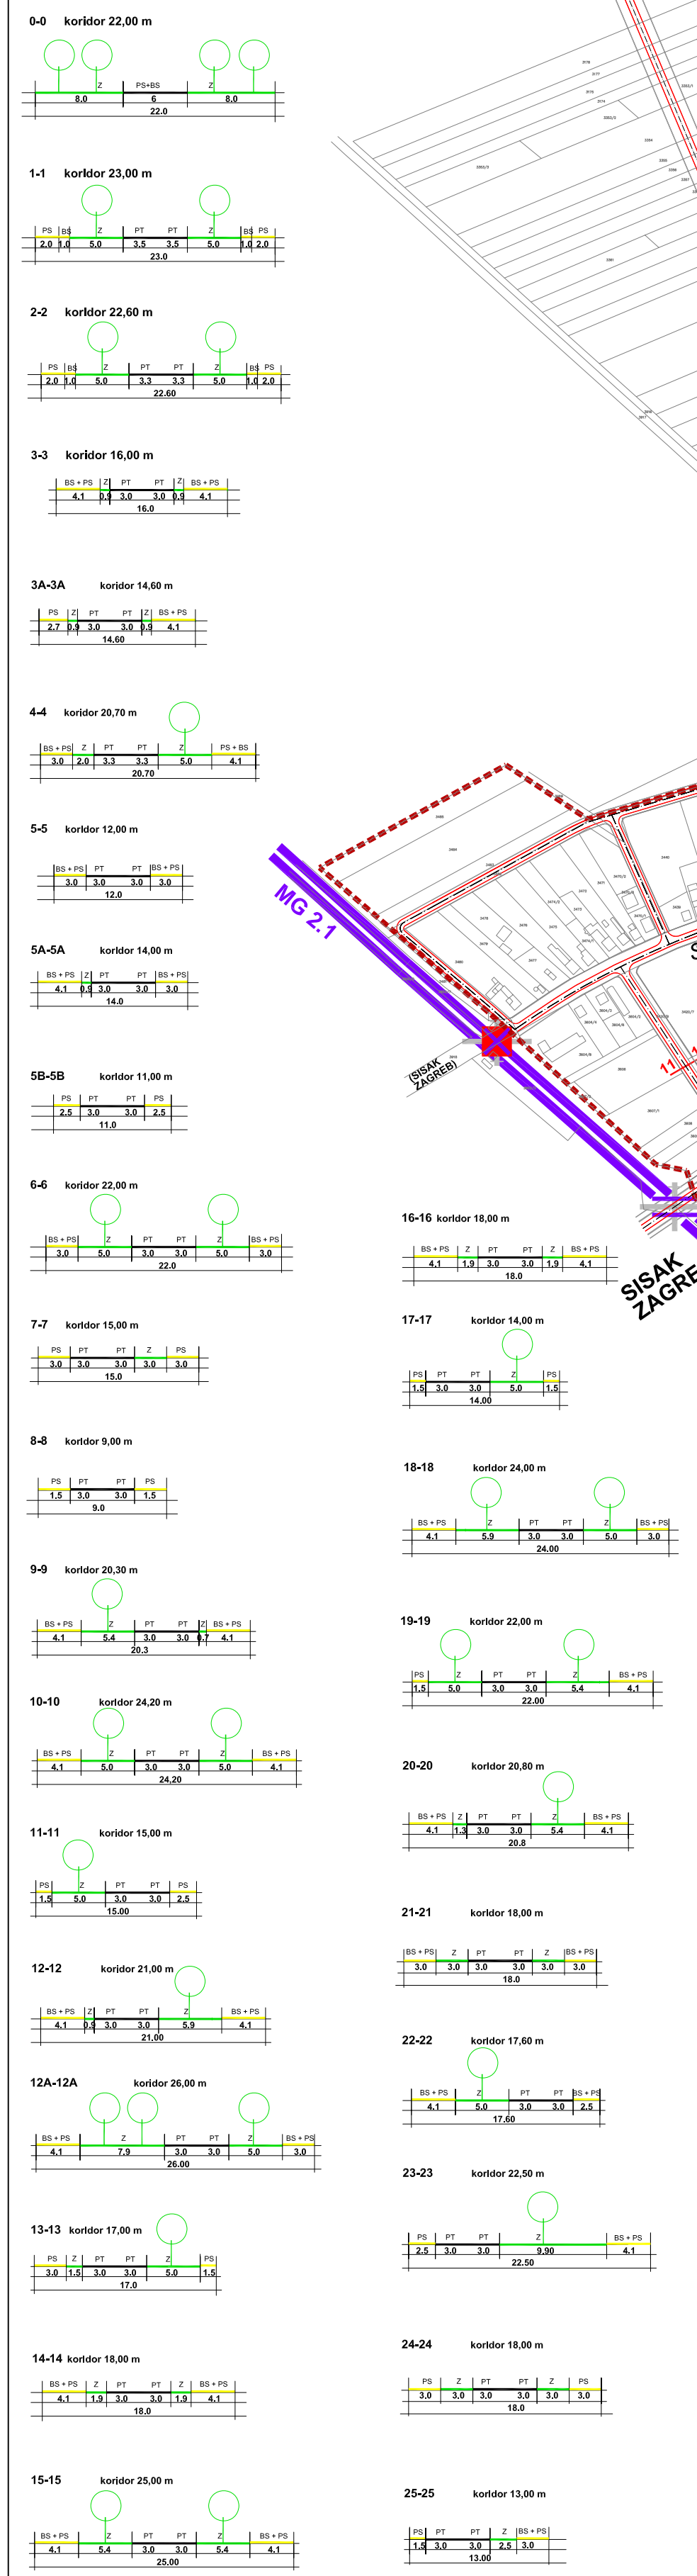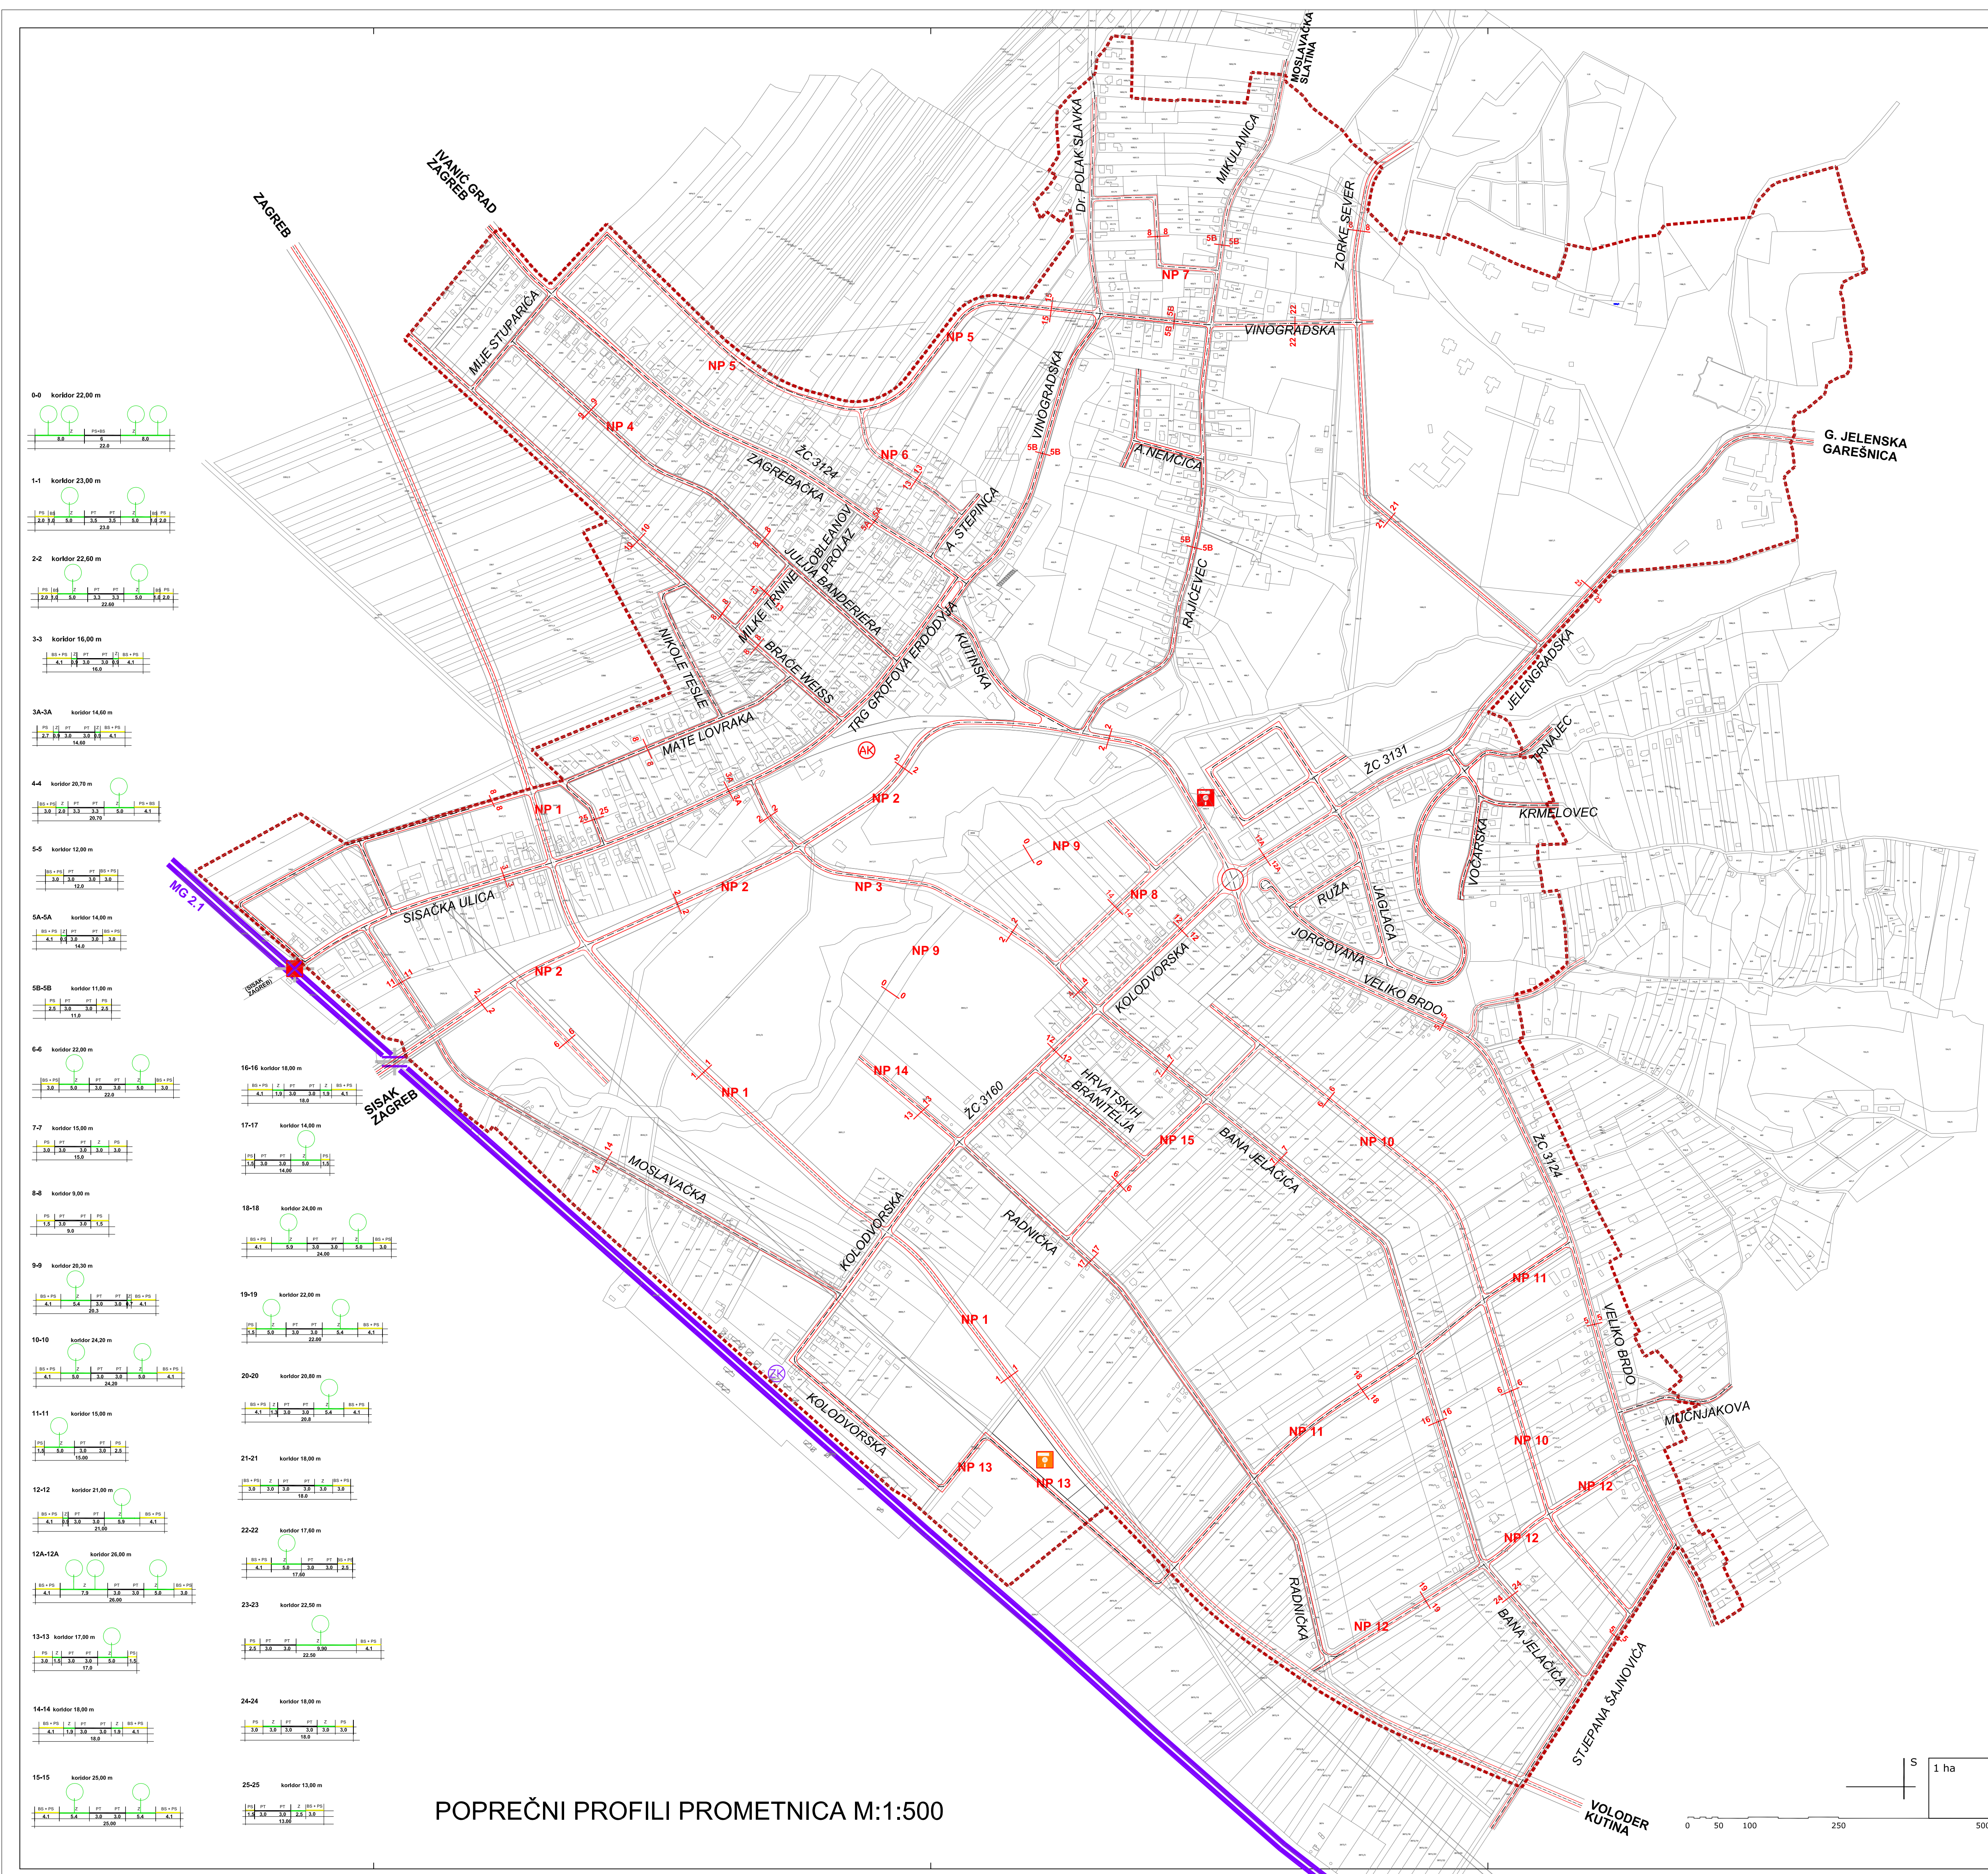

POPREČNI PROFILI PROMETNICA M:1:500

