


URBANISTIČKI PLAN UREĐENJA NASELJA POPOVAČA

2. PROMETNA, ULIČNA I KOMUNALNA INFRASTRUKTURNA MREŽA

2.5. VODOOPSKRBA

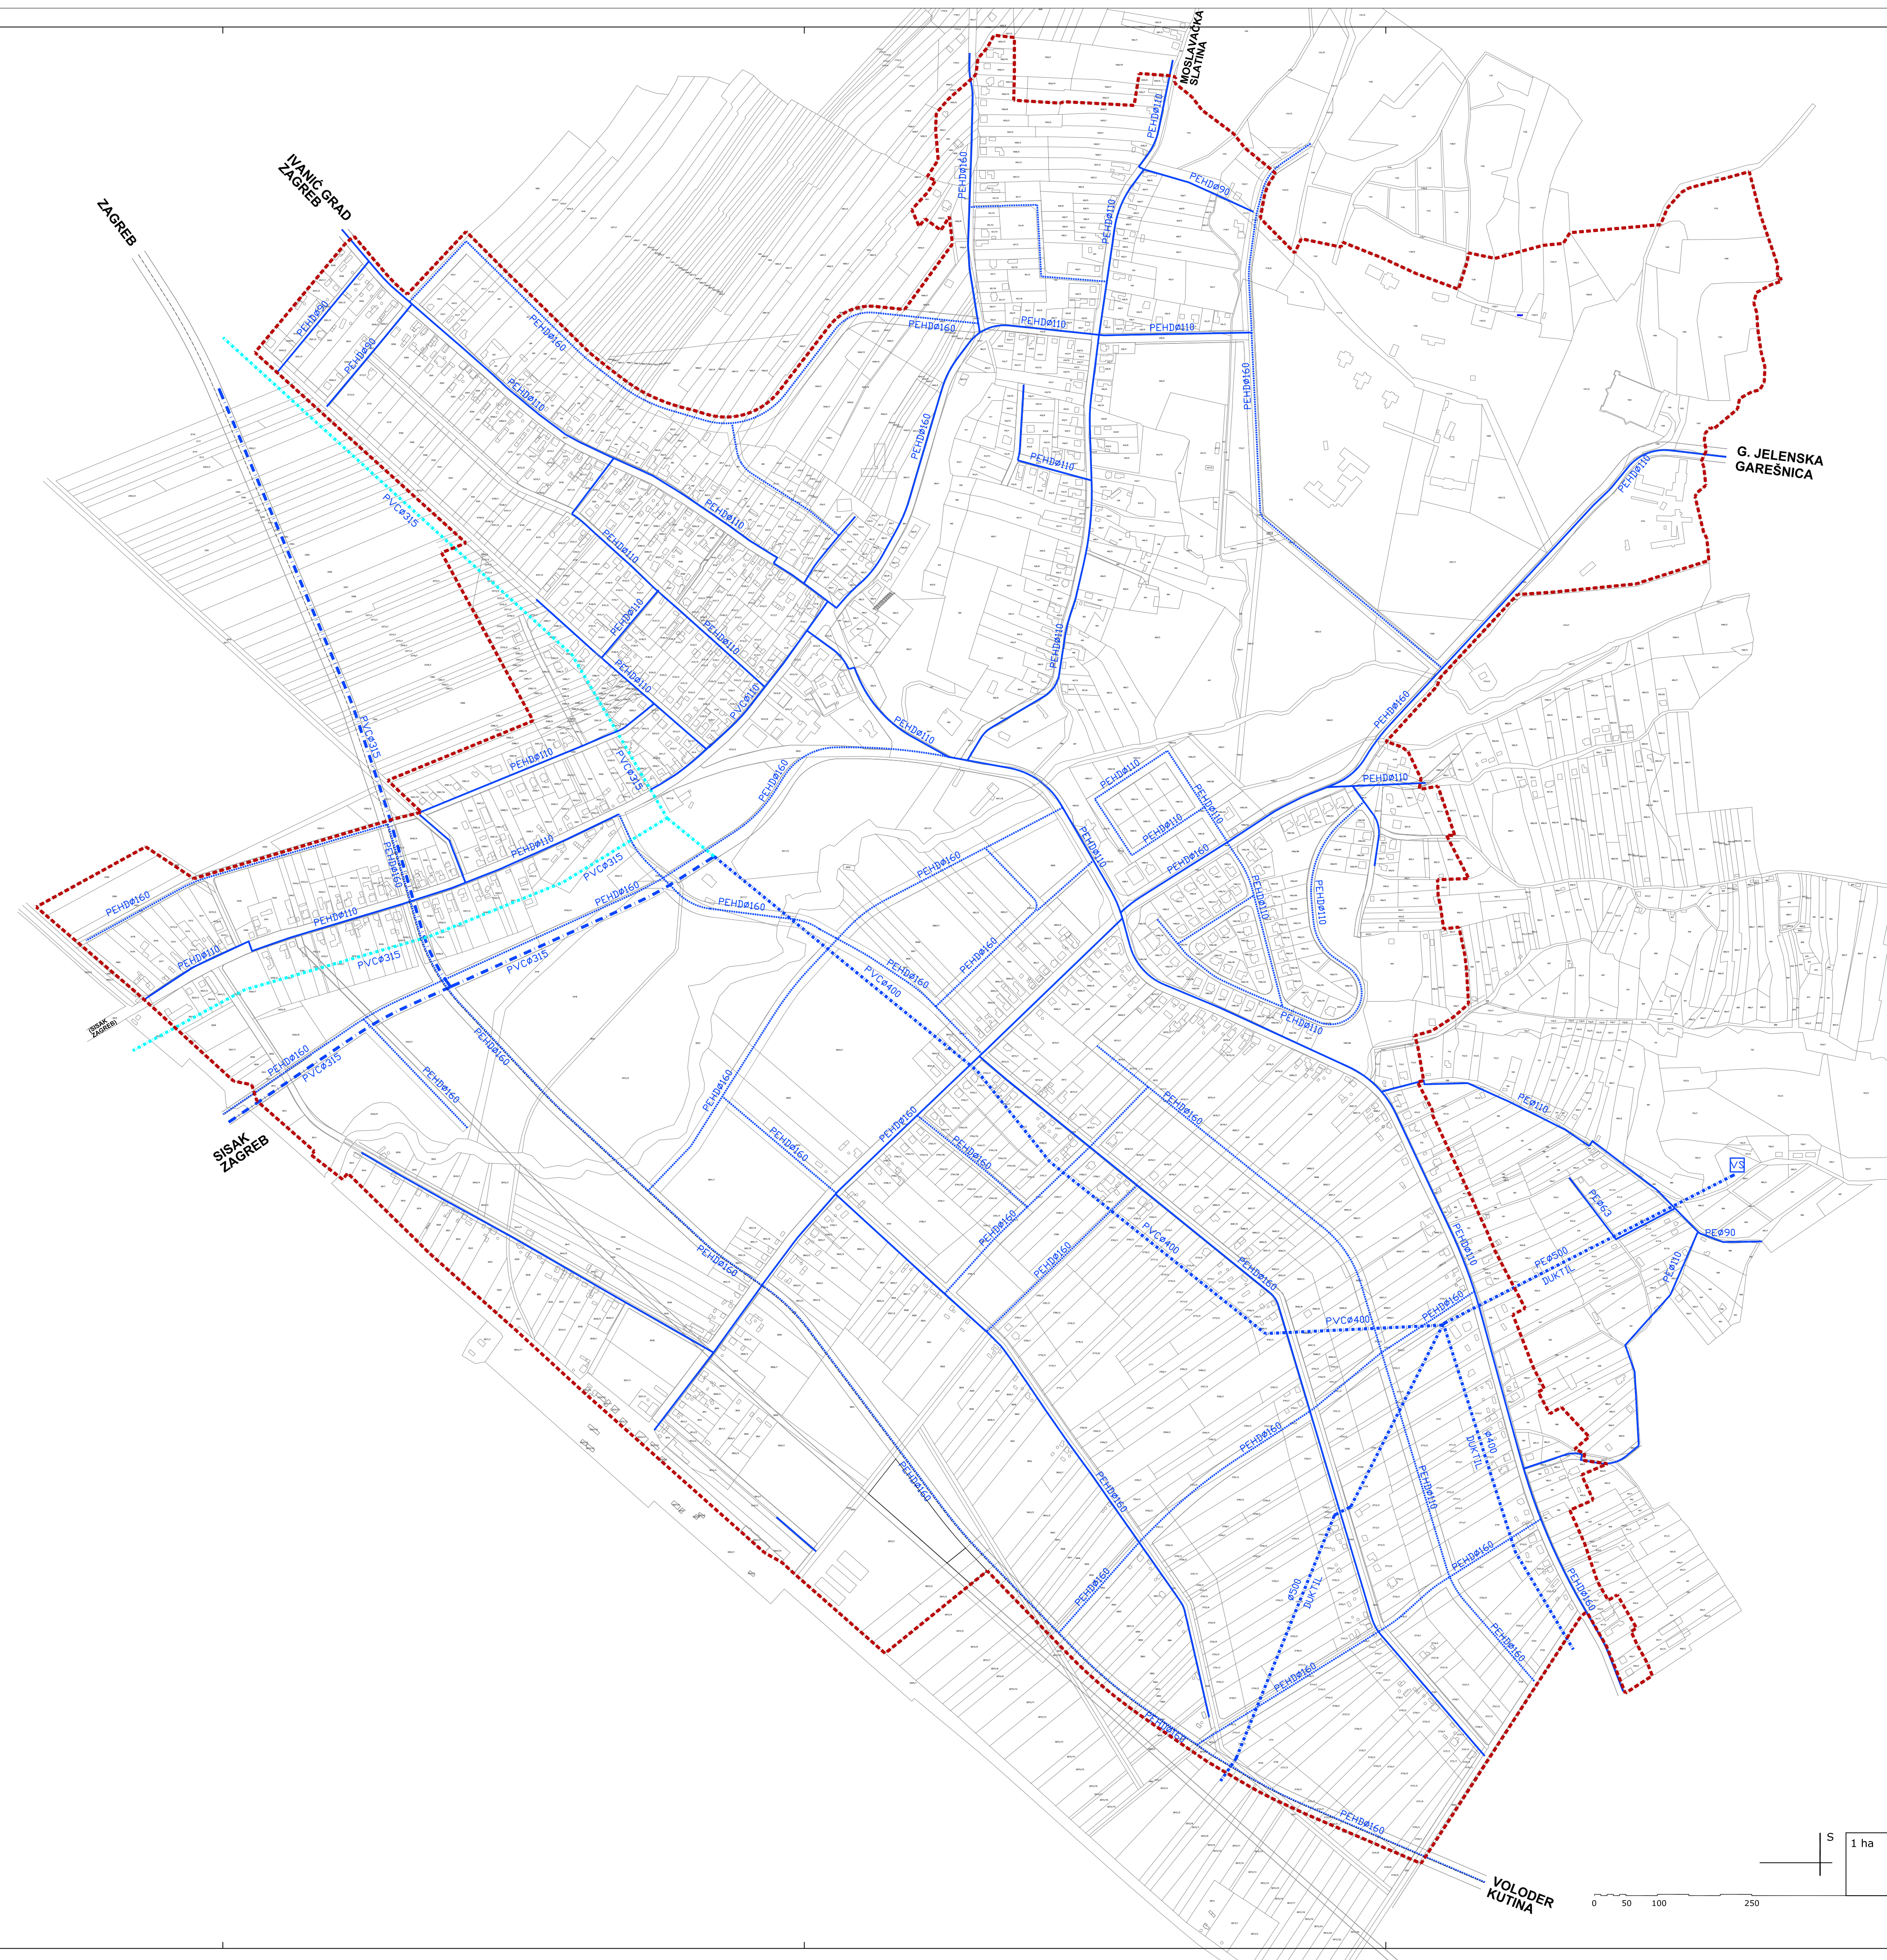

TUMAČ ZNAKOVA

GRANICA OBUHVATA PLANA

postojeće | planirano

VODOOPSKRBA

- MAGISTRALNI VODOOPSKRBNI CJEVOVOD
- MAGISTRALNI VODOOPSKRBNI CJEVOVOD PREDVIĐEN ZA IZMJESTANJE U BUDUĆNOSTI
- LOKALNI VODOOPSKRBNI CJEVOVOD
- VODOSPREMA
- OPIS VODA

SISAČKO-MOSLAVAČKA ŽUPANIJA		OPĆINA POPOVAČA	
Naziv plana: URBANISTIČKI PLAN UREĐENJA NASELJA POPOVAČA			
Naziv kartografskog prikaza: VODOOPSKRBA			
Broj kartografskog prikaza: 2.5		Mjerilo kartografskog prikaza: 1 : 5000	
Pravna osoba/tijelo koje je izradilo plan: Sveučilište u Zagrebu, ARHITEKTONSKI FAKULTET Zavod za urbanizam, prostorno planiranje i pejzažnu arhitekturu			
Kučiceva 26, HR-10000 Zagreb tel.: 01/4639 265; www.arhitekt.hr			
Predstojnik Zavoda: Doc.dr.sc. JESENKO HORVAT, dipl.ing.arh.		Odgovorna osoba: Prof.dr.sc. MLADEN OBAD ŠČITAROCI, dipl.ing.arh.	
Pečat pravne osobe koja je izradila plan:		Pečat odgovorne osobe:	
Stručni tim u izradi plana: Prof.dr.sc. MLADEN OBAD ŠČITAROCI, dipl.ing.arh. NIKŠA BOŽIĆ, dipl.ing.arh. Dr.sc. DAMIR KRAJNIK, dipl.ing.arh. Dr.sc. BOJANA BOJANIĆ OBAD ŠČITAROCI, dipl.ing.arh.		Stručna suradnja: Vodoopskrba: IVICA KEGLEVIĆ dipl.ing.grad.	
Program mjera za unapređenje stanja u prostoru (službeno glasilo): Službene novine Općine Popovača, br. 04/04 Javna rasprava (datum objave): 14.02.2007.		Odluka predstavničkog tijela o donošenju plana (službeno glasilo): Službene novine Općine Popovača br. 08/07. Javni uvid održan: 23.02.2007. do 26.03.2007.	
Pečat tijela odgovornog za provođenje javne rasprave:		Odgovorna osoba za provođenje javne rasprave: IVAN ČARAPAR, ing.grad.	
Suglasnost na plan izdana od Ureda državne uprave u Sisakčko-moslavačkoj županiji, Službe za prostorno uređenje, zaštitu okoliša, graditeljstvo i imovinsko-pravne poslove, prema članku 24. Zakona o prostornom uređenju (NN 30/94, 68/98, 61/00, 32/02, i 100/04, 1 i čl. 325. st.1. Zakona o prostornom uređenju i gradnji (NN 76/07.) Klasa: 350-01/07-01/06, Ur.br.: 2176-07-04-07-2 od 7. studenoga 2007.			
Predsjednik predstavničkog tijela: IVAN PASANEC		Istovjetnost ovog prostornog plana s izvornikom ovjerava:	
Pečat nadležnog tijela:		Pečat nadležnog tijela:	

