
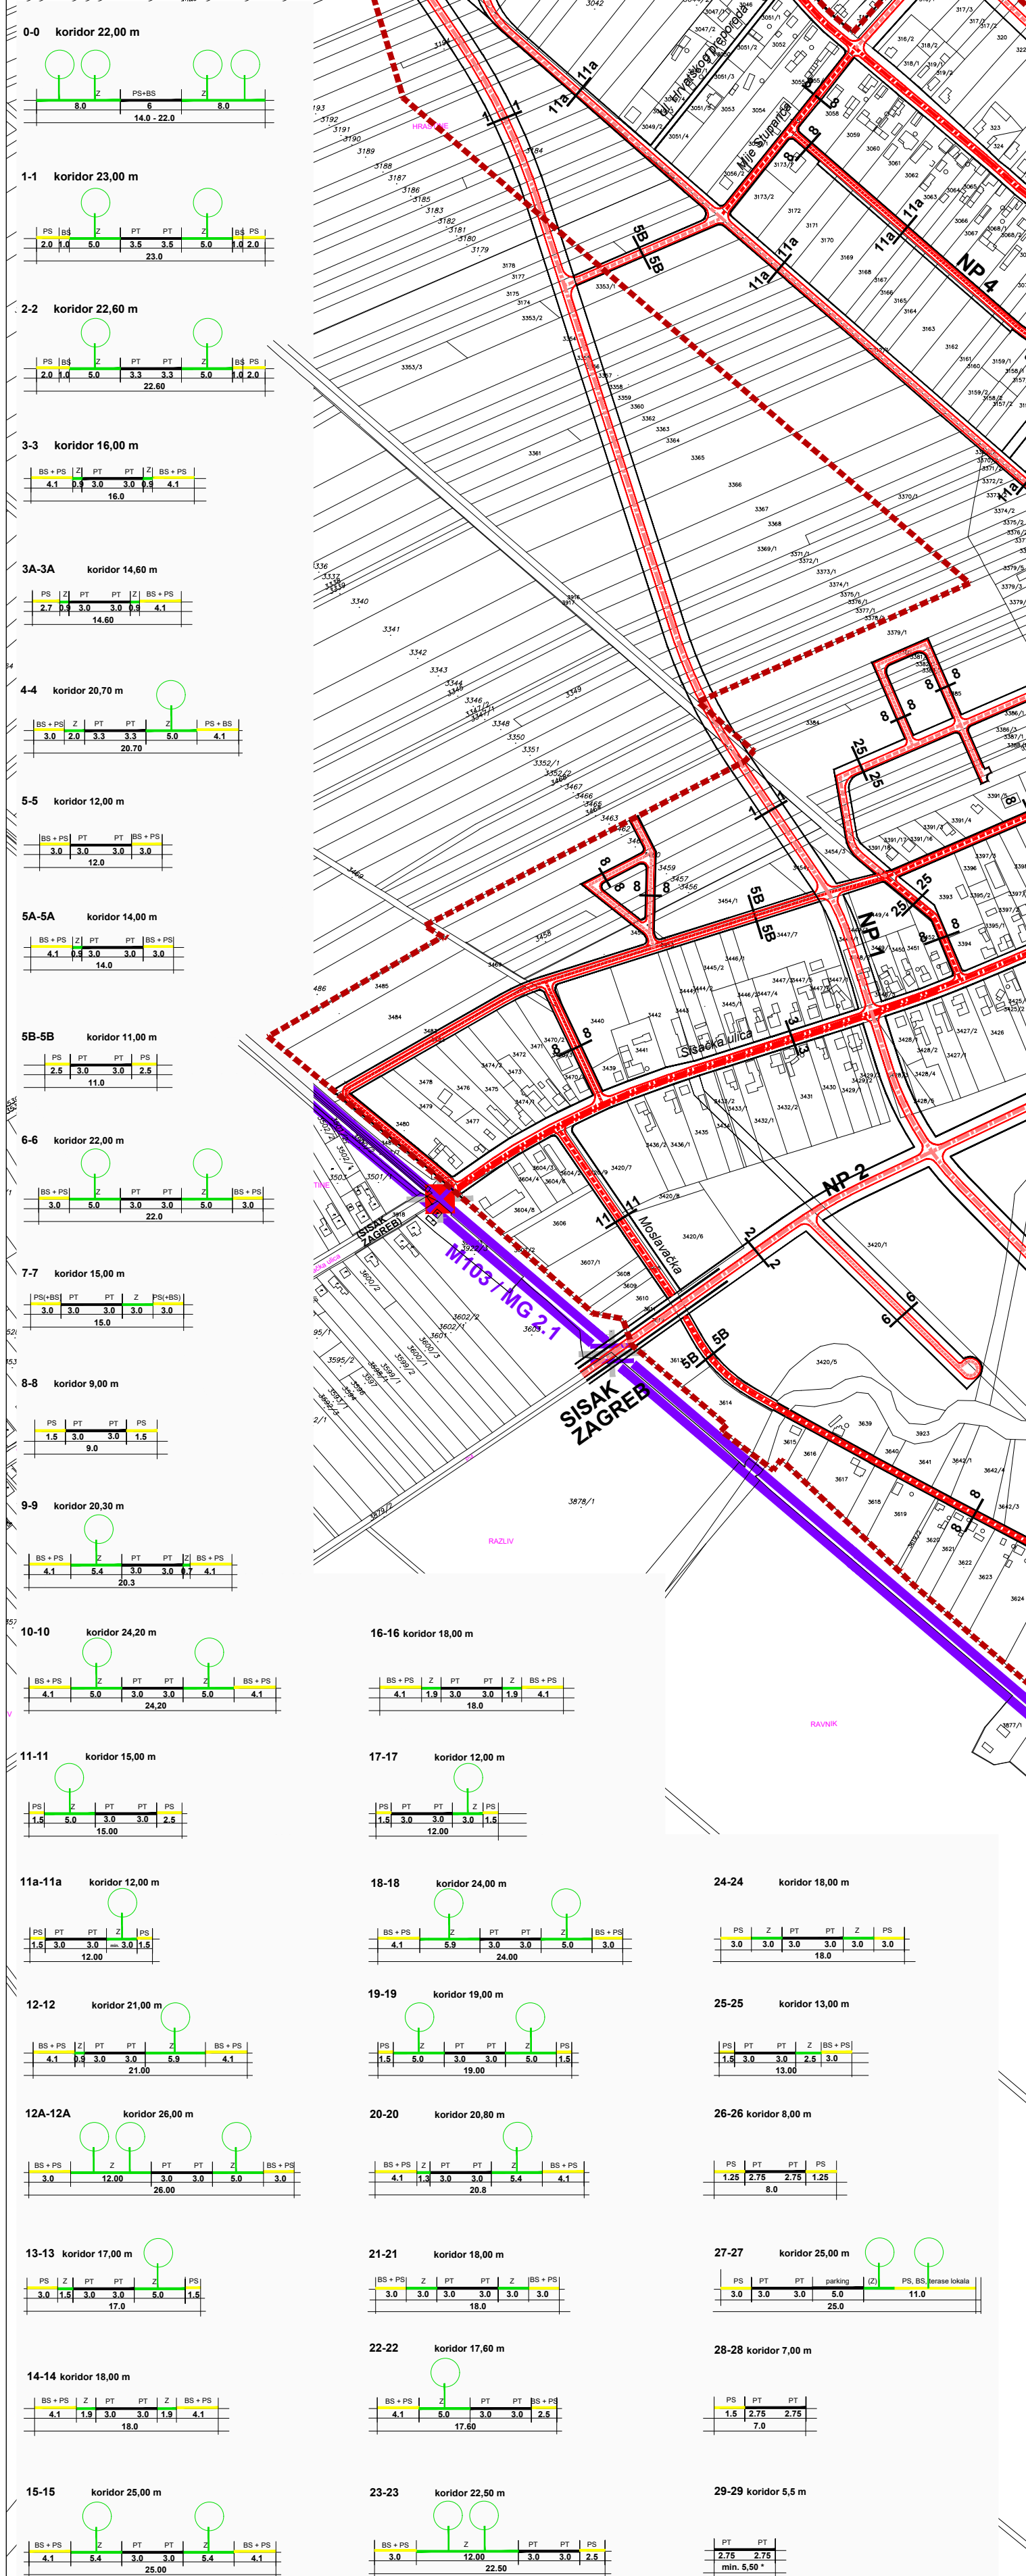


# URBANISTIČKI PLAN UREĐENJA NASELJA POPOVAČA IV. IZMJENE I DOPUNE


## 2. PROMETNA, ULIČNA I INFRASTRUKTURNA MREŽA 2.1. PROMET

### TUMAČ ZNAKOVA

- GRANICA OBUHVATA PLANA
- postojeće    planirano
- CESTOVNI PROMET**
- NP** GLAVNE MJESNE ULICE
- NP** SABIRNE ULICE
- NP** OSTALE ULICE
- AUTOBUSNI KOLODVOR
- BENZINSKA POSTAJA
- PJEŠAČKI PROMET**
- PJEŠAČKE STAZE - OKVIRNE TRASE  
(rješava se projektom zelene/javne površine)
- ŽELJEZNIČKI PROMET**
- ŽELJEZNIČKA PRUGA OD ZNAČAJA  
ZA MEĐUNARODNI PROMET (M103 / MG 2.1.)
- ŽELJEZNIČKI KOLODVOR
- CESTOVNI PRIJELAZ U ISTOJ RAZINI - UKIDANJE
- CESTOVNO ŽELJEZNIČKI PRIJELAZ U DVIJE RAZINE

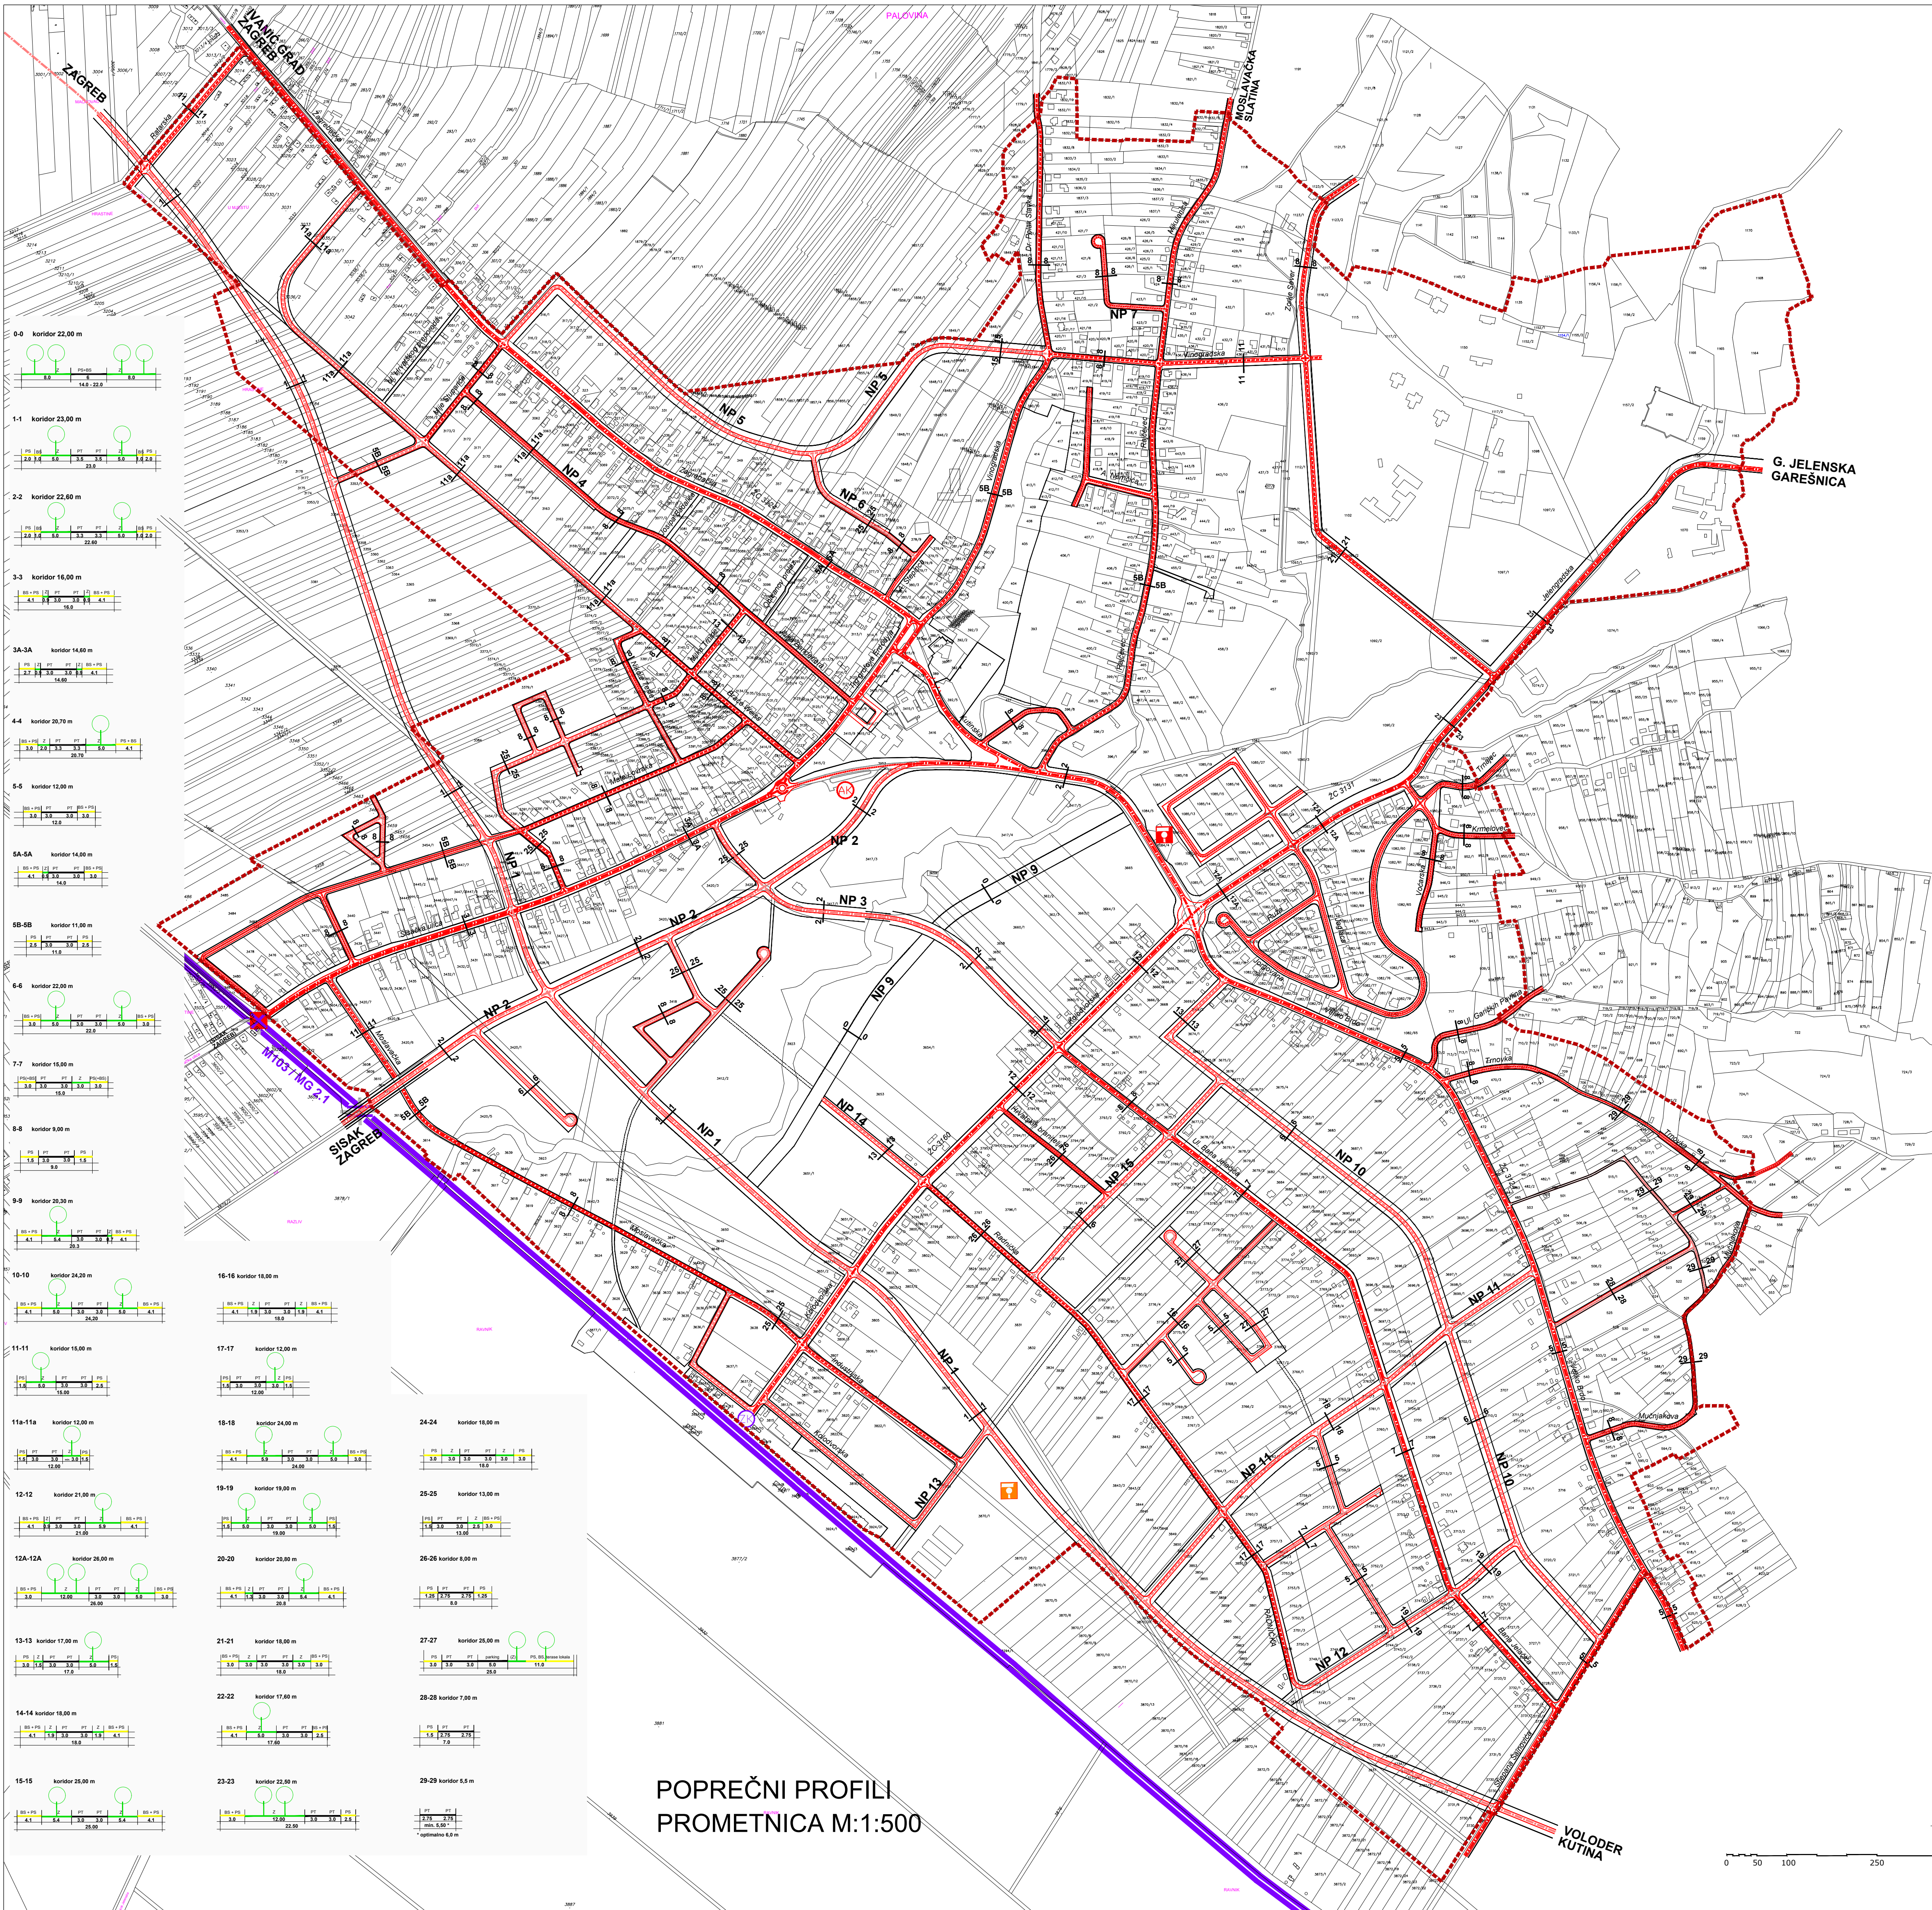

POPREČNI PROFILI  
PROMETNICA M:1:500

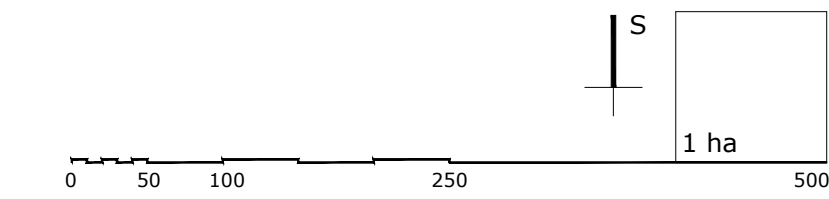

Županija:	SISAČKO-MOSLAVAČKA	Grad:	POPOVAČA
Naziv prostornog plana: <b>URBANISTIČKI PLAN UREĐENJA NASELJA POPOVAČA IV. IZMJENE I DOPUNE</b>			
Naziv kartografskog prikaza: <b>PROMET</b>			
Broj kartografskog prikaza:	2.1.	Mjerilo kartografskog prikaza:	1:5000
Odluka o izradi Plana:		Odluka predstavničkog tijela o donošenju plana:	
Službene novine Grada Popovače broj 1/18.		Službene novine Grada Popovače broj 5/18.	
Javna rasprava (datum objave): 12. rujna 2018.		Javni uvid održan: 25. rujna - 6. listopada 2018.	
Pečat tijela odgovornog za provođenje javne rasprave:		Odgovorna osoba za provođenje javne rasprave:	
M.P.		IVKA NIKOLIĆ JEŽ, dipl.ing.geod.	
Suglasnosti na plan:			
Pravna osoba koja je izradila plan:	APE d.o.o. za arhitekturu, planiranje i ostale poslovne djelatnosti Ozaljska 61, 10000 Zagreb, tel. 01/3097 572, fax. 01/3011 417		
Pečat pravne osobe koja je izradila plan:		Odgovorna osoba:	SANDRA JAKOPEC dipl.ing.arh.
Odgovorni voditelj izrade nacrtu prijedloga plana: Kordinatorator izrade plana od strane Naručitelja:		NIKŠA BOŽIĆ, dipl.ing.arh. IVAN ČARAPAR, ing.građ.	
Stručni tim u izradi plana: MIRELA ČORDAŠ, dipl.ing.arh. SANDRA JAKOPEC, dipl.ing.arh. IVANA PANCIROV, dipl.ing.arh.		MARIJANA ZLODRE, mag.ing.arch. LOREDANA FRANKOVIĆ, dipl.ing.građ. JULIJKA BJELOBABA, dipl.jur.	
Pečat predstavničkog tijela:		Predsjednik predstavničkog tijela:	IVICA KESER, predsjednica Gradskog vijeća
M.P.			M.P.
Istovjetnost ovog prostornog plana s izvornikom ovjerava:		Pečat nadležnog tijela:	M.P.

URBANISTIČKI PLAN UREĐENJA NASELJA POPOVAČA - IV. IZMJENE I DOPUNE