

URBANISTIČKI PLAN UREĐENJA NASELJA POPOVAČA IV. IZMJENE I DOPUNE

2. PROMETNA, ULIČNA I INFRASTRUKTURNA MREŽA 2.4. ELEKTROOPKRBA

TUMAČ ZNAKOVA

- GRANICA OBUHVATA PLANA


- postojeće planirano

- ELEKTROOPKRBA**

- DALEKOVOD 35kV VOD

- ELEKTRIČNI VOD 10(20)kV
- ELEKTRO VOD U IZMICANJU

- TRANSFORMATORSKA STANICA 10(20)/0,42kV
- TRANSFORMATORSKA STANICA U IZMICANJU

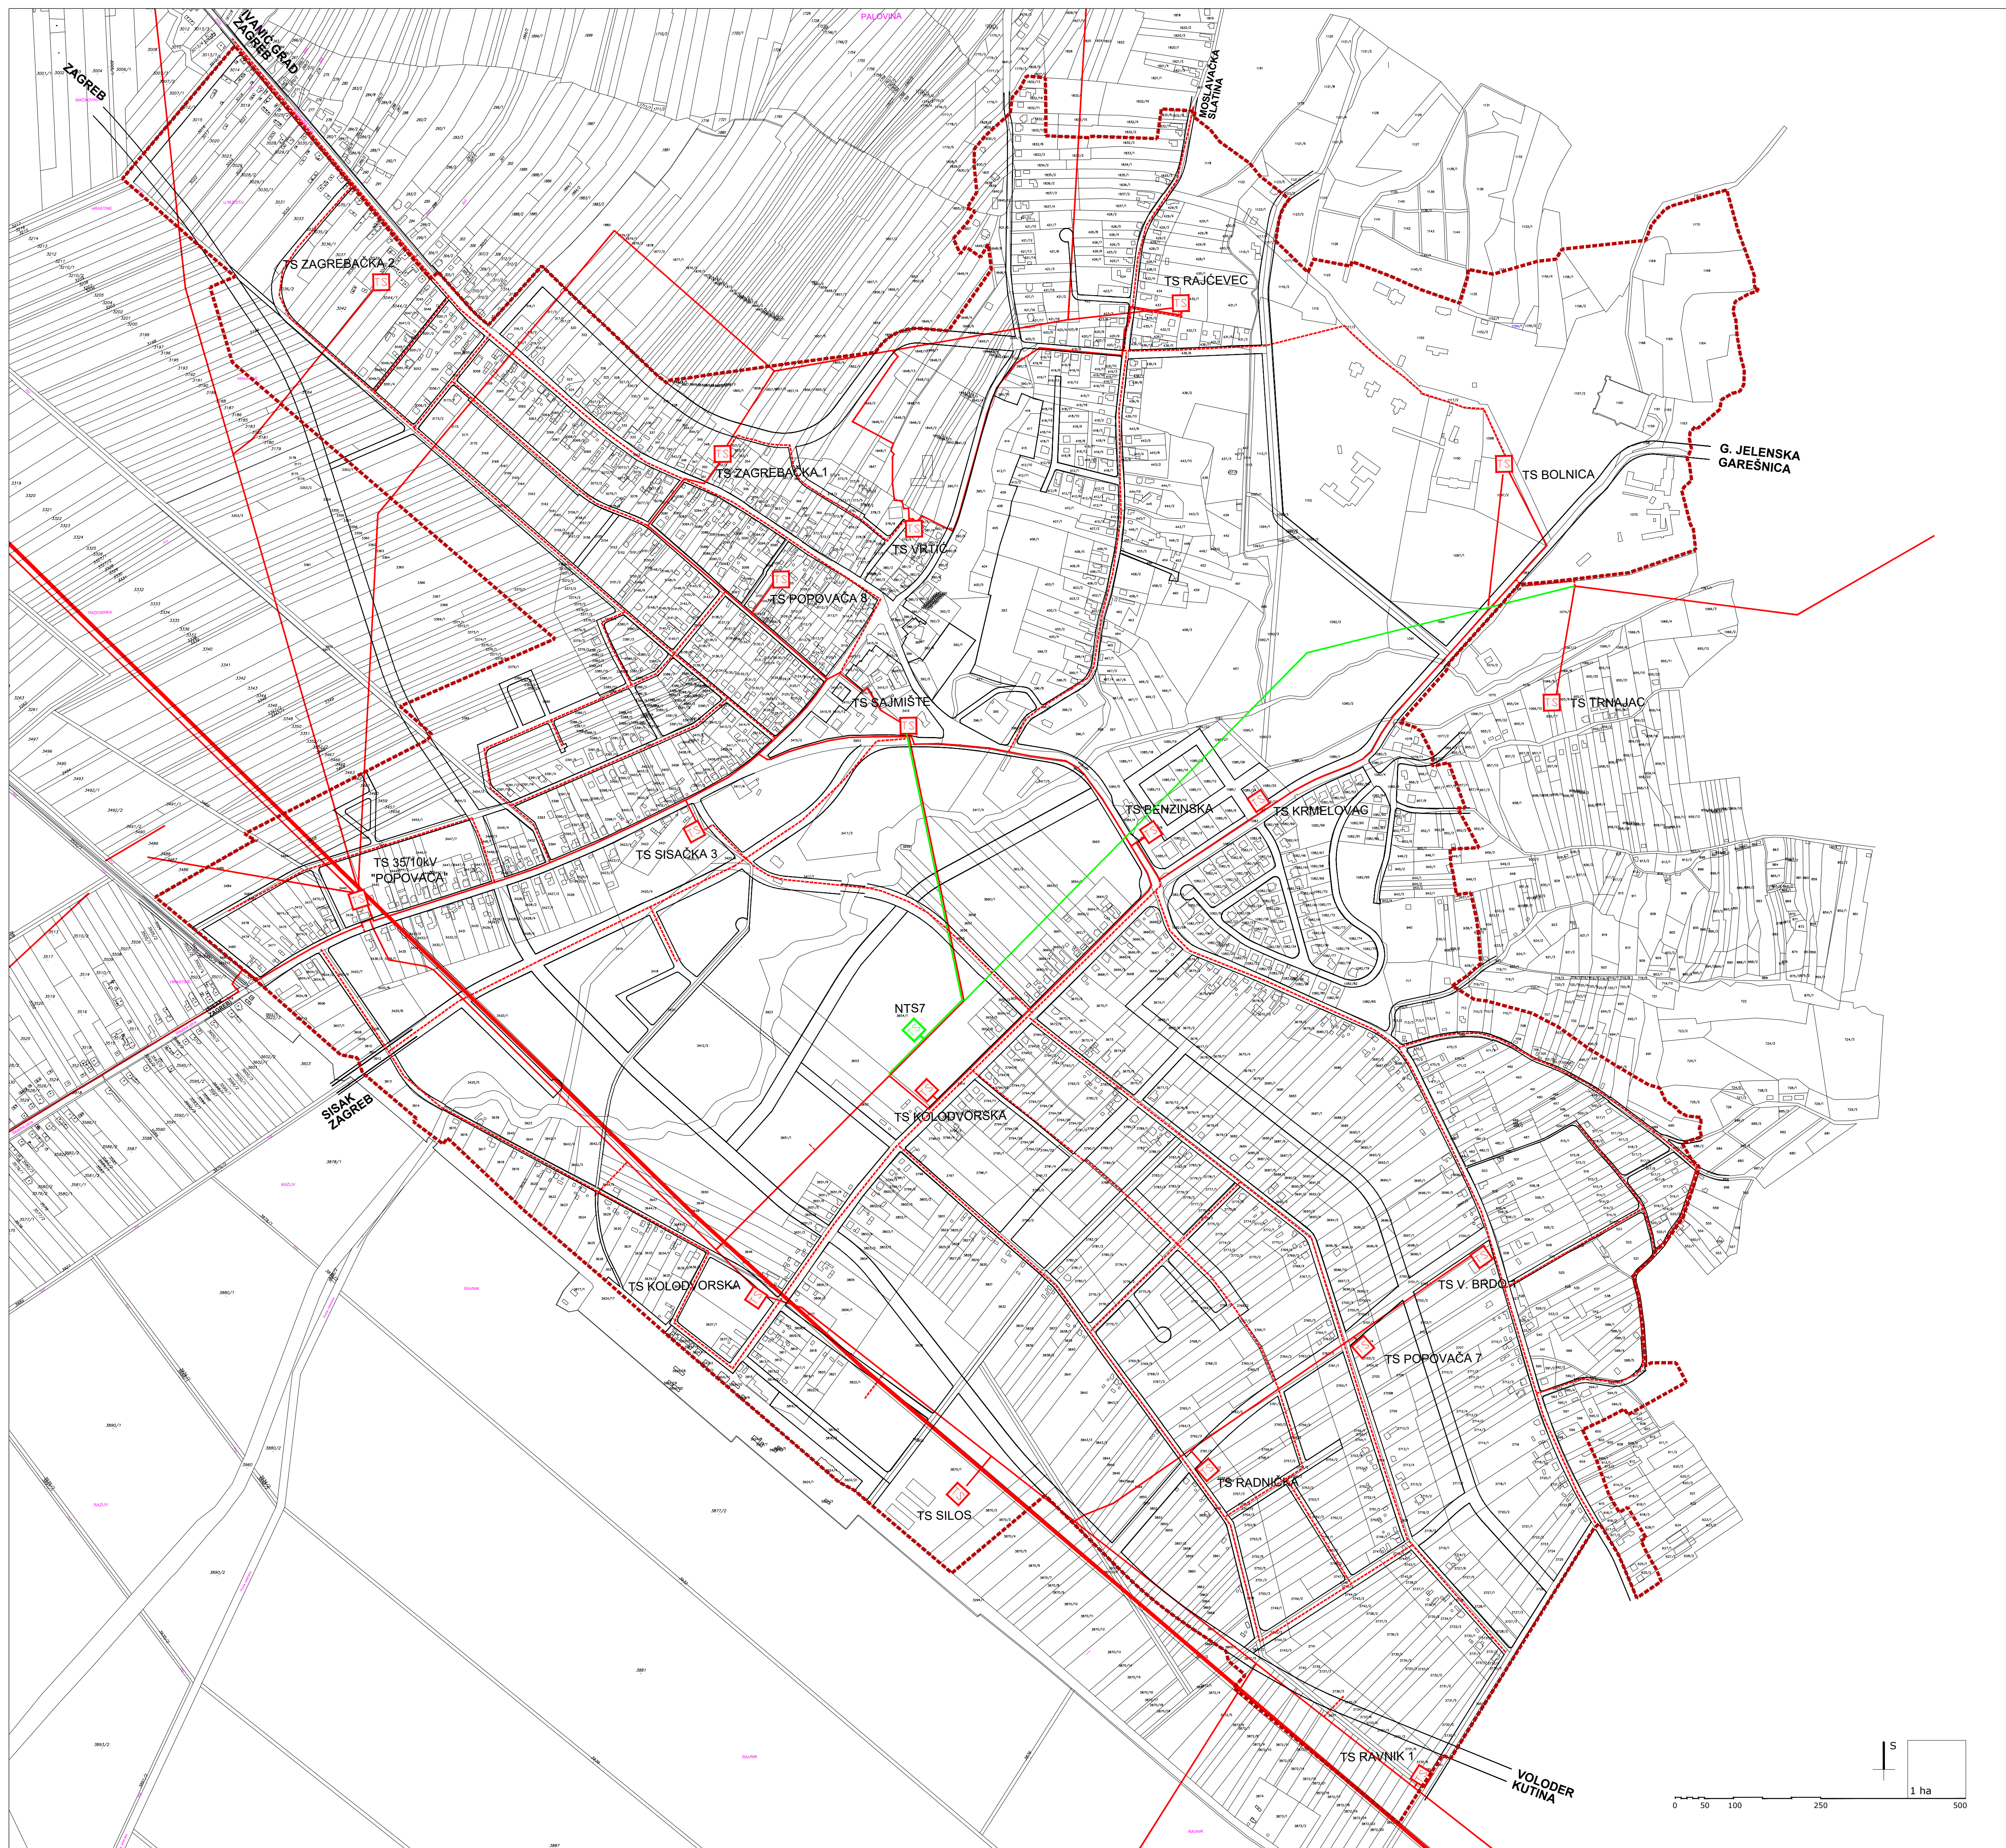

URBANISTIČKI PLAN UREĐENJA NASELJA POPOVAČA - IV. IZMJENE I DOPUNE