

URBANISTIČKI PLAN UREĐENJA STAMBENE ZONE U NASELJU SREDNJE MOKRICE (UPU-18)

2. PROMETNA, ULIČNA I KOMUNALNA INFRASTRUKTURNA MREŽA

2.A. PROMETNA I ULIČNA MREŽA

TUMAČ ZNAKOVA

GRANICE


GRANICA OBUHVATA

CESTOVNI PROMET


-  OSTALE ULICE
-  KOLNO - PJEŠAČKE POVRŠINE
-  PARKIRALIŠTE
-  PJEŠAČKE POVRŠINE
-  OZNAKA PRESJEKA PROMETNICE

KARAKTERISTIČNI PROFILI PROMETNICA MJ 1:250


PRESJEK O1-O1

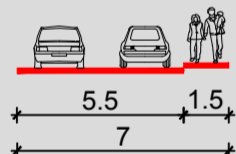



PRESJEK O2-O2

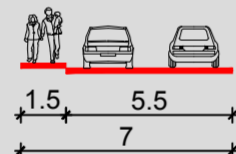


PRESJEK K1-K1

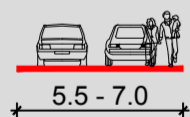

PRESJEK K2-K2

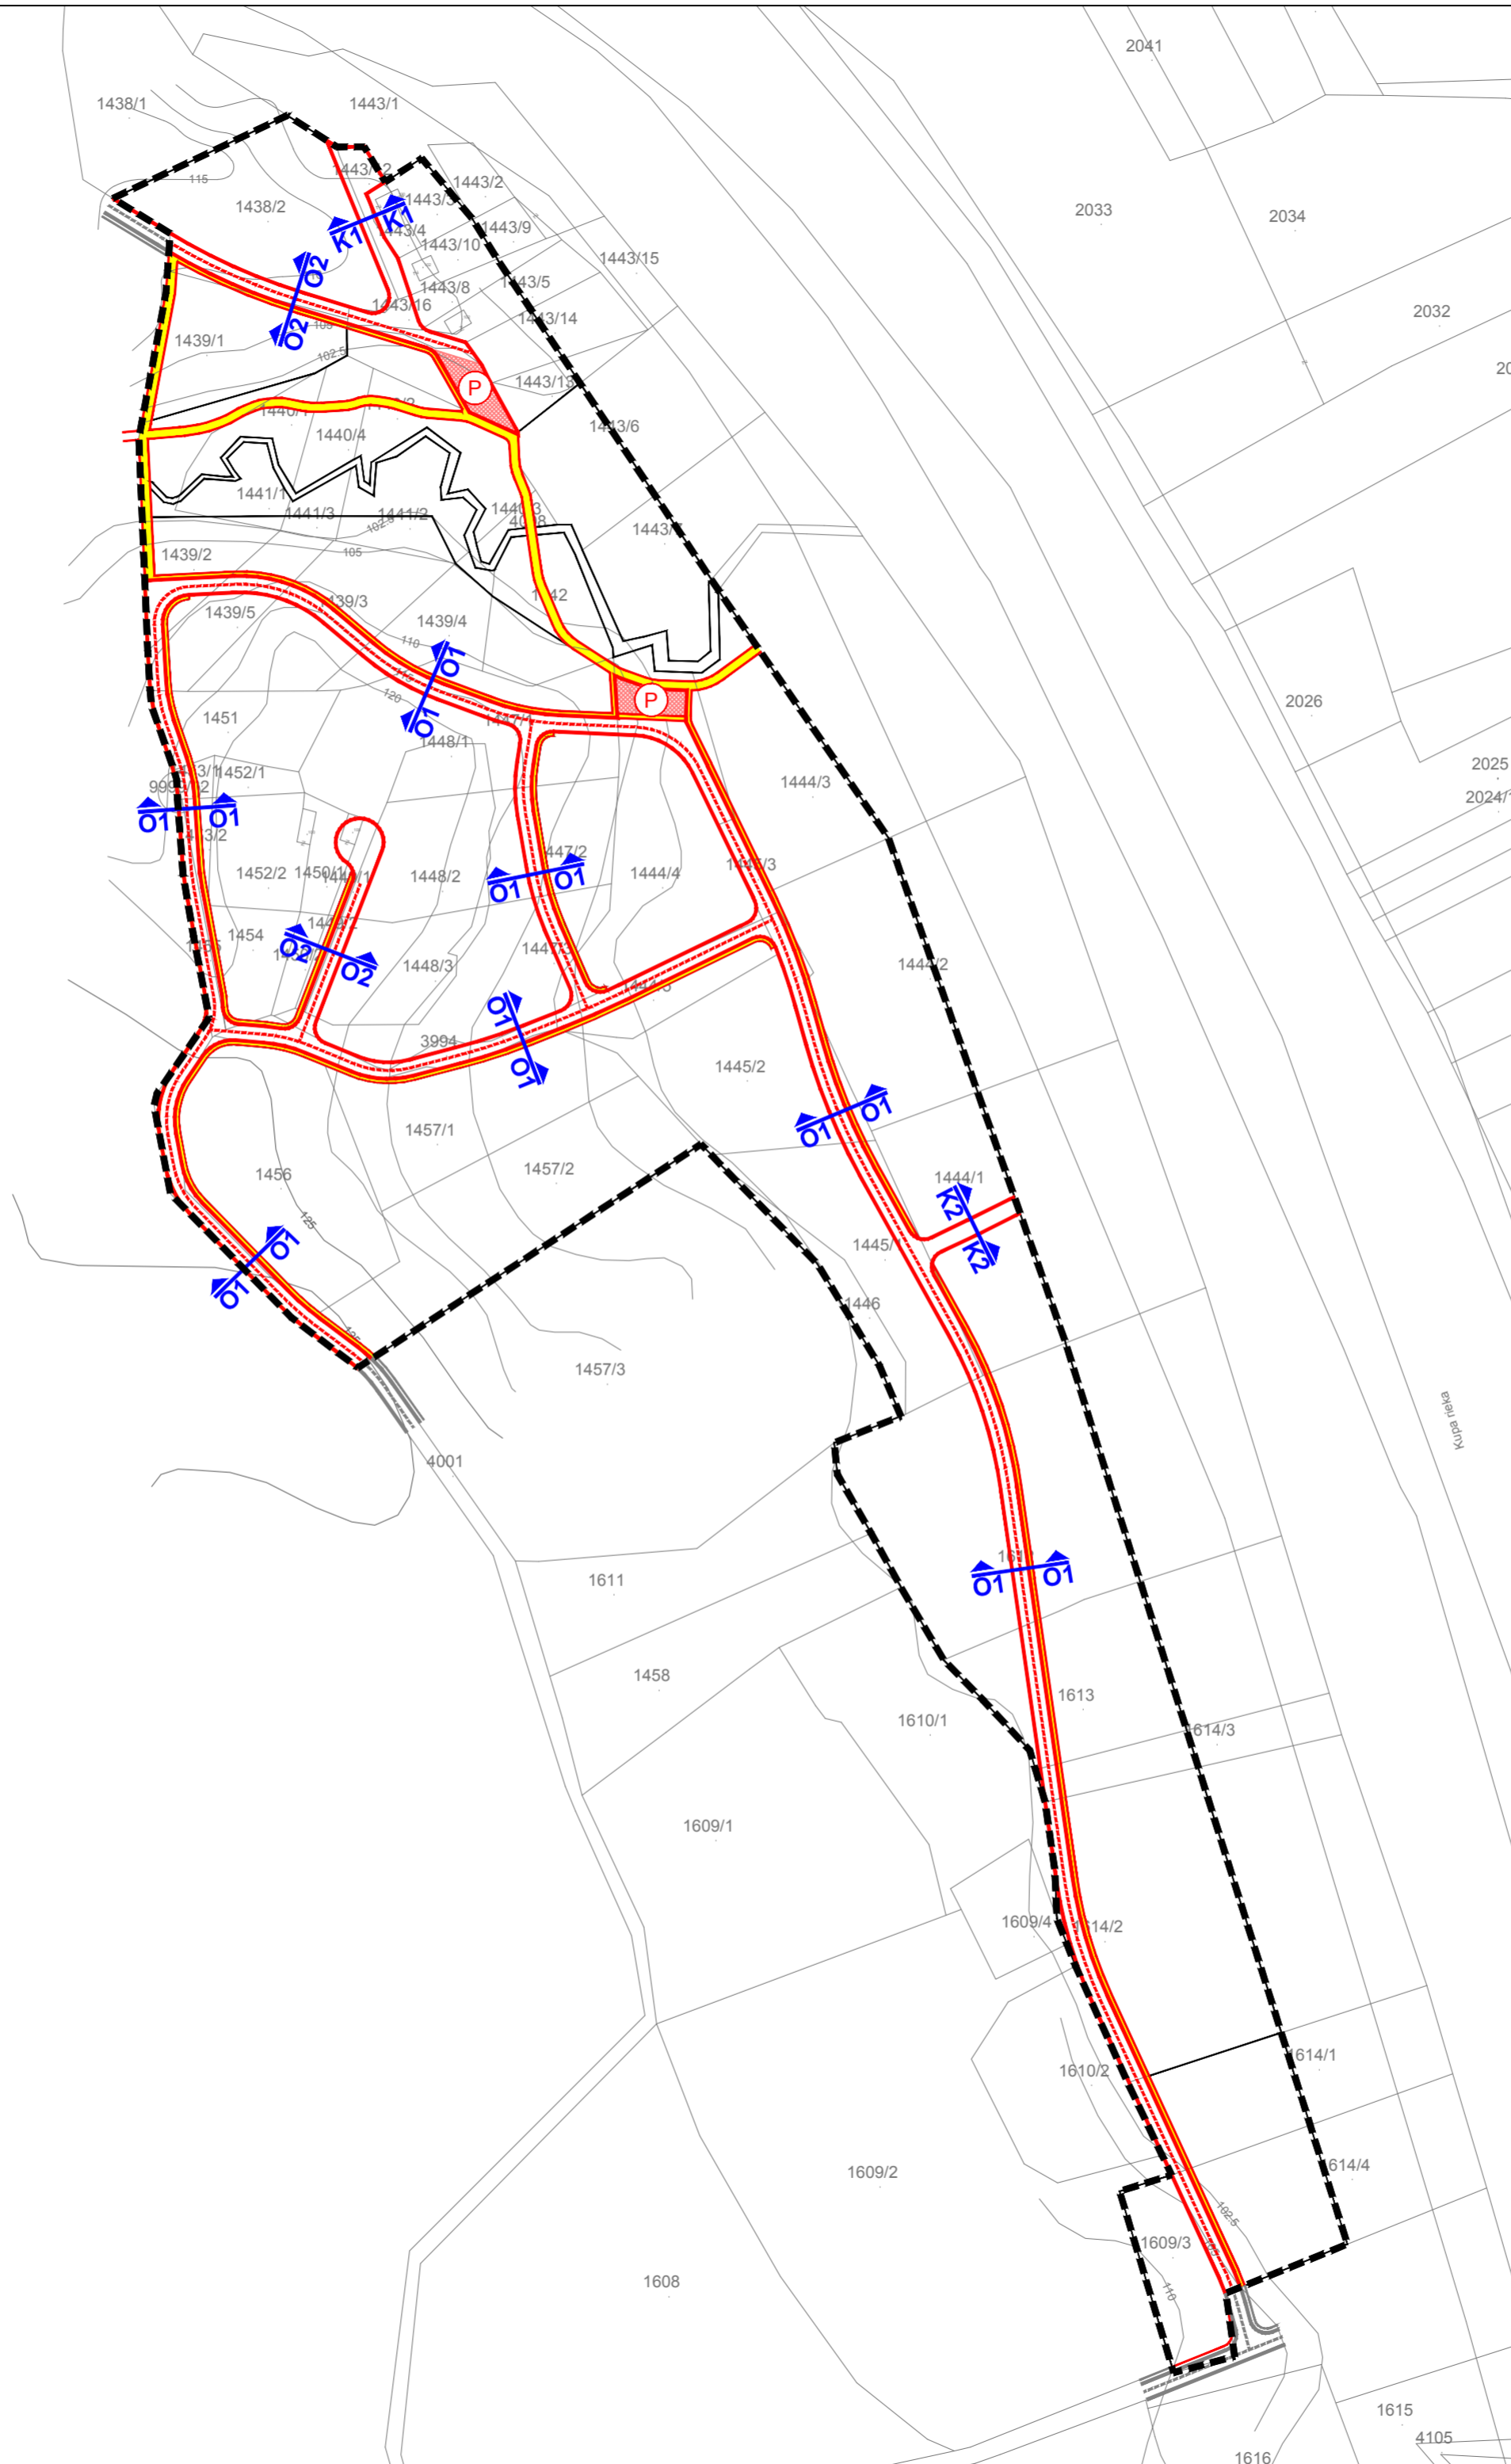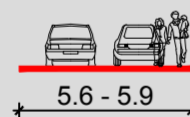

MJERILO 1:2000

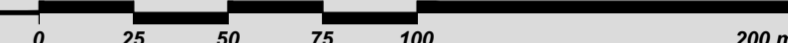

SISAČKO - MOSLAVAČKA ŽUPANIJA GRAD PETRINJA

Naziv prostornog plana:
URBANISTIČKI PLAN UREĐENJA STAMBENE ZONE U NASELJU SREDNJE MOKRICE (UPU-18)

Naziv kartografskog prikaza:
**PROMETNA, ULIČNA I KOMUNALNA INFRASTRUKTURNA MREŽA
PROMETNA I ULIČNA MREŽA**

Broj kartografskog prikaza: 2.A. Mjerilo kartografskog prikaza: 1 : 2000

Odluka Gradskog vijeća Grada Petrinje o izradi Urbanističkog plana uređenja stambene zone u naselju Srednje Mokrice "Službeni vjesnik" broj 05/14

Odluka Gradskog vijeća Grada Petrinje o donošenju Urbanističkog plana uređenja stambene zone u naselju Srednje Mokrice "Službeni vjesnik" broj 06/15

Javna rasprava objavljena je: 12. listopada 2014. godine

Javni uvid održan: od 20. listopada do 21. studenog 2014. godine

Pečat tijela odgovornog za provođenje javne rasprave:

Odgovorna osoba za provođenje javne rasprave:

M.P.

Vlasta Vuglec, dipl.ing.građ.

Pravna osoba koja je izradila plan:
CPA CENTAR ZA PROSTORNO UREĐENJE I ARHITEKTURU d.o.o.

Pečat pravne osobe koja je izradila plan:

Odgovorna osoba:

M.P.

Tomislav Dolečki, dipl.ing.arh.

Pečat odgovornog voditelja izrade plana:

Odgovorni voditelj izrade Nacrta prijedloga Urbanističkog plana uređenja stambene zone u naselju Srednje Mokrice (UPU-18):

M.P.

Neda Kaminski - Kirš, dipl.ing.arh. ovlaštena arhitektica

Stručni tim u izradi plana:

1. Tomislav Dolečki, dipl.ing.arh.
2. Neda Kaminski - Kirš, dipl.ing.arh.
3. mr.sc. Zrinka Tadić, dipl.ing.arh.

4. Dora Dolečki Glasinović, dipl.ing.arh.
5. Petra Igrc, dipl.ing.arh.
6. Anikica Tomić, dipl.ing.građ.

Pečat Gradskog vijeća Grada Petrinje:

Predsjednik Gradskog vijeća Grada Petrinje:

M.P.

Sanja Lovrenović, mag.prim.educ.

Istovjetnost ovog prostornog plana s izvornikom ovjerava:

Pečat nadležnog tijela:

M.P.

(ime, prezime, potpis)