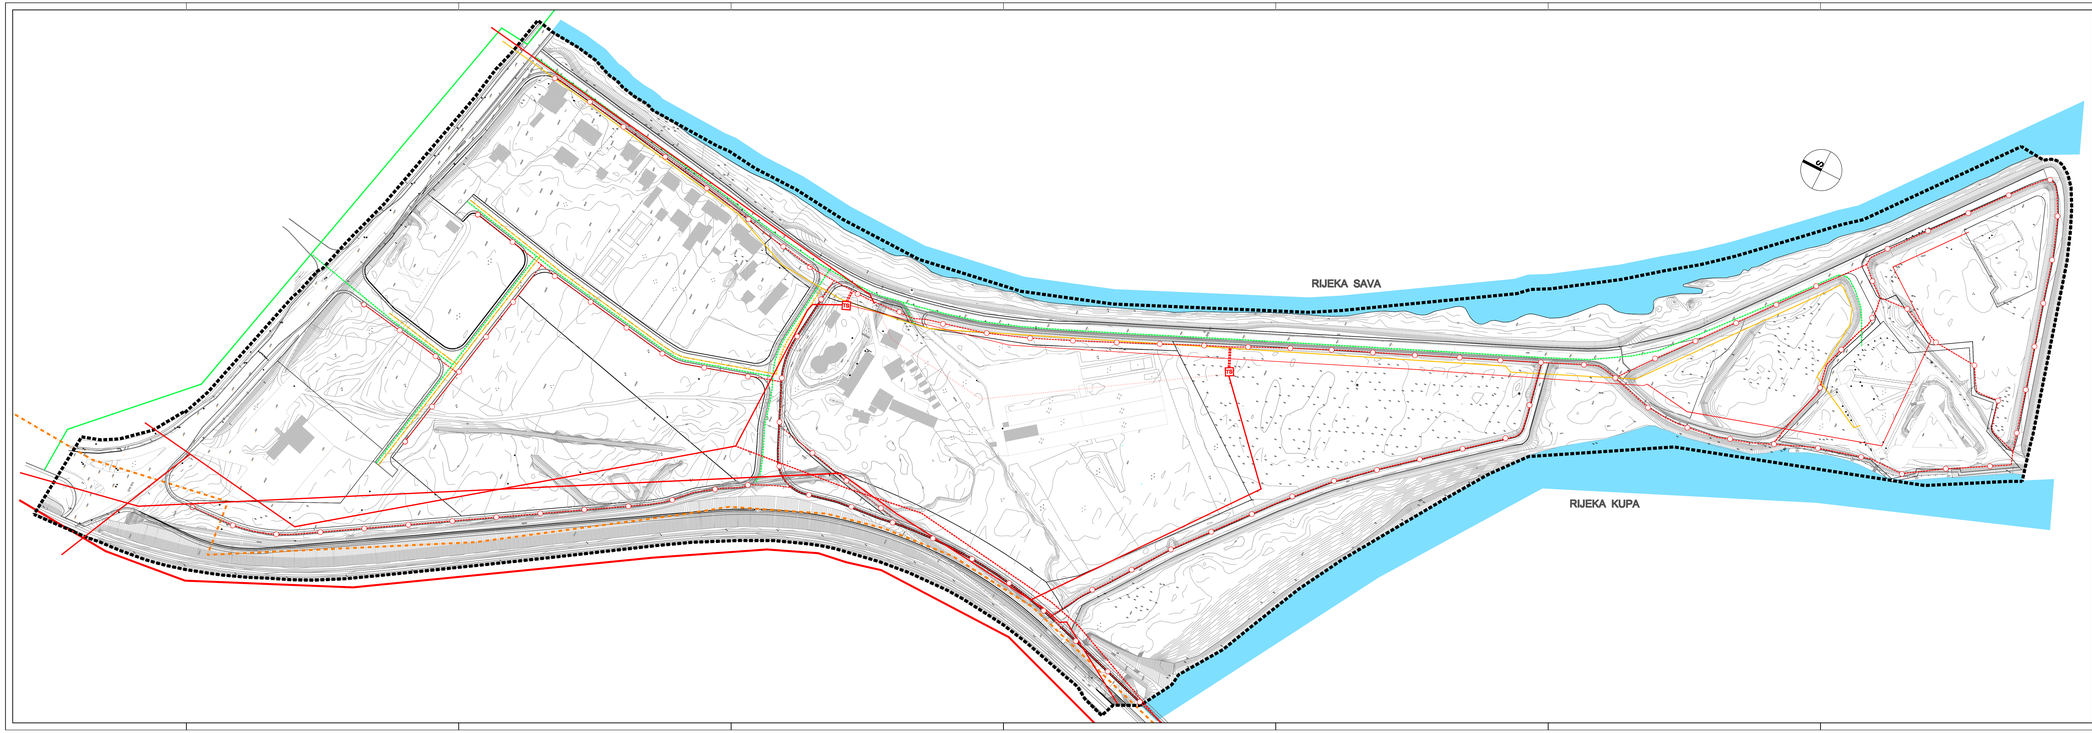

GRANICE OBUHVATA UPU-a

JAVNE TELEKOMUNIKACIJE U NEPOKRETNOJ MREŽI

TK PODZEMNI VOD

PLANIRANI TK PODZEMNI VOD

ENERGETSKI SUSTAV

CJEVNI TRANSPORT PLINA

PLANIRANI PLINOVOD

PLINOVOD

ELEKTROENERGETIKA

ELEKTRIČNA 35kV VOD

ELEKTRIČNA 10kV VOD

ELEKTRIČNA URONJENE 10kv VODA

ELEKTRIČNA 10kv VOD - PLANIRANI

ELEKTRIČNA 0.4kv VOD

ELEKTRIČNA 0.4kv VOD - PLANIRANI

TRAFOSTANICA

PLANIRAN STUP JAVNE RASVJETE

TOPLOVOD

TOPLOVOD VIŠE RAZINE

M 1:1000

0 5 10 20 50 100 m²

GRAD SISAK
UPU "STARI GRAD SISAK" U SISKU

2. PROMETNA, ULIČNA I KOMUNALNA INFRASTRUKTURNA MREŽA

Županija:	SISAČKO MOSLAVAČKA
Grad:	GRAD SISAK
Naziv prostornog plana:	URBANISTIČKI PLAN UREĐENJA "STARI GRAD SISAK" U SISKU
Naziv kartografskog prikaza:	TELEKOMUNIKACIJSKA MREŽA I ENERGETSKI SUSTAV
Broj kartografskog prikaza: 2.2	Mjerilo kartografskog prikaza: 1 : 1 000
Program mjera za unapređenje stanja u prostoru :	Odluka Gradskog vijeća o donošenju Plana:
Službeni glasnik Sisačko-moslavačke županije, broj 2/06.	Službeni glasnik Sisačko-moslavačke županije, broj 22/05.
Javna rasprava (datum objave):	Javni uvid: odlukom od - 27.9.2005. do - 26.7.2006.
Službeni glasnik Sisačko-moslavačke županije, broj 15/06.	
Pečat tijela odgovornog za provođenje javne rasprave:	Odgovorna osoba za provođenje javne rasprave:
M.P.	Predsjednik Gradskog vijeća:
Pravna osoba koja je izradila plan:	Arhitekt d.d.o.o. I. Gorana 17, Zagreb
Pečat pravne osobe koja je izradila plan:	
M.P.	Direktor : Branimir Fuja, dipl.ing.arh.
Stručni tim u izradi plana: Ante Vranjig, dipl.ing.arh., arhitekt arh. Mario Pezelj, dipl.ing.arh. Branimir Fuja, dipl.ing.arh.,ovl. arh. Hrvoje Jelenčić, dipl. ing. arh.,ovl.arh. Ljubomir Ivanović, dipl.ing.	Josip Horvat, dipl.ing.prom. Antonio Balorda, dipl.ing.geod. Vesna Grgurić,dipl.ing.arh. Ante Vranjig,dipl.ing.arh.,arhitekt arh.
Pečat Gradskog vijeća:	Predsjednik gradskog vijeća:
M.P.	Željko Kosanović, dipl.ing.
Ministarstvo prostornog plana s koordinacijom izgradnje:	Pečat nadležnog tijela:
	M.P.