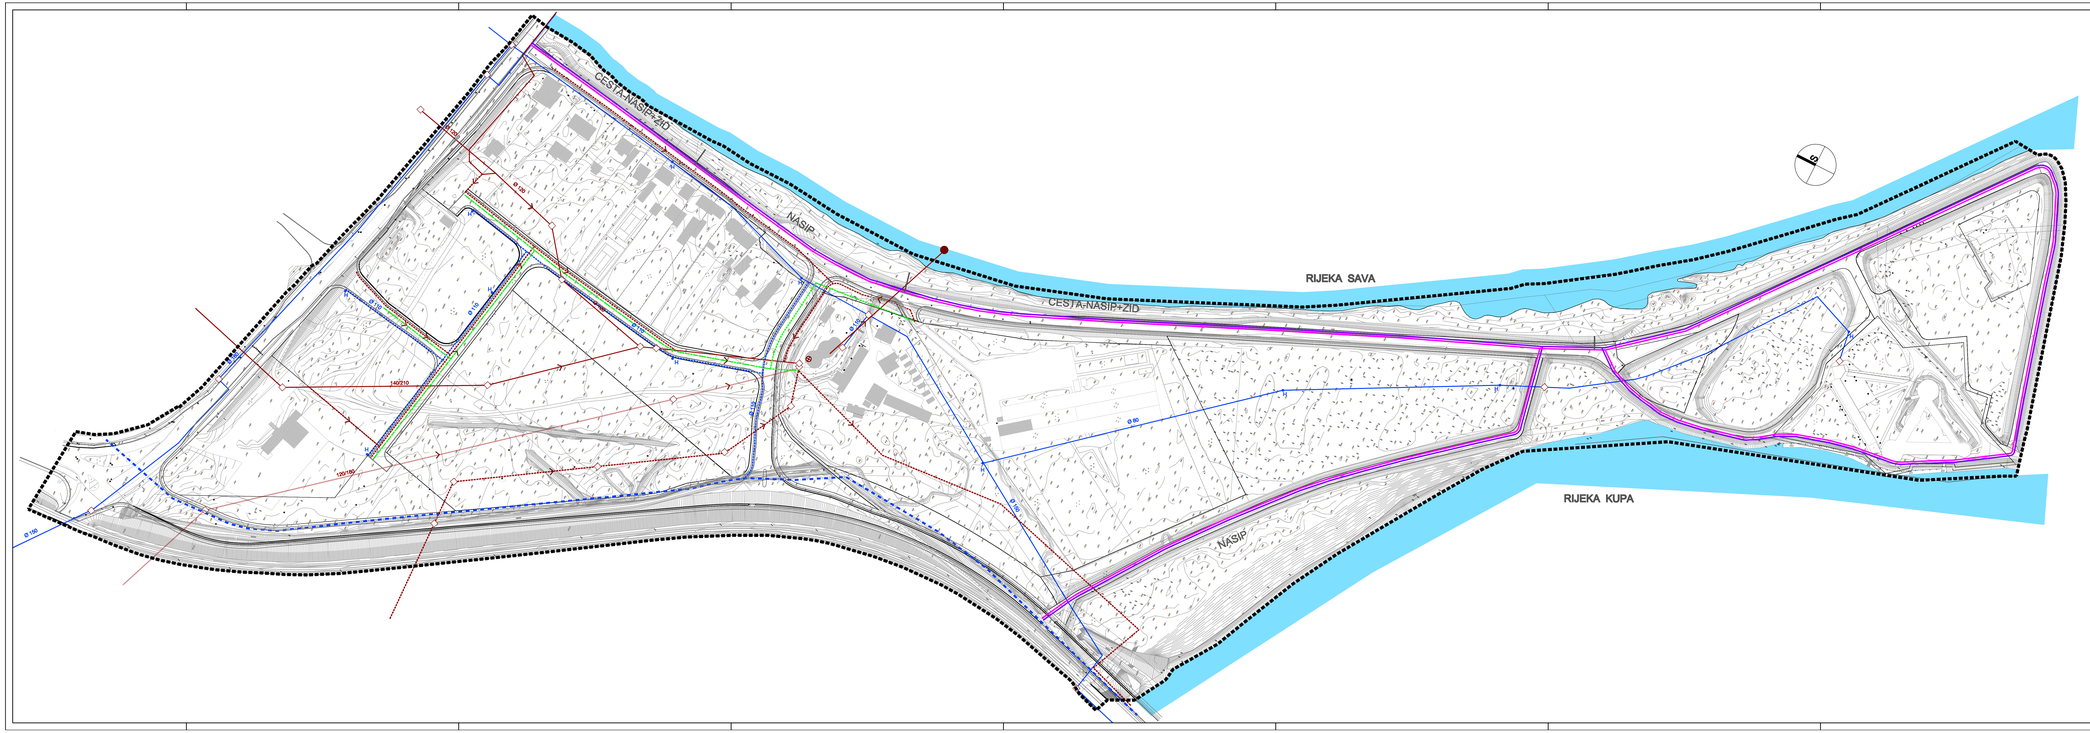

VODNOGOSPODARSKI SUSTAV

VODOOPSKRBA

- VODOVOD VIŠE RAZINE
- VODOVOD
- PLANIRANI VODOVOD
- HIDRANT

ODVODNJA OTPADNIH VODA

- ODVODNJA
- PLANIRANA FEKALNA ODVODNJA
- UKIDANJE FEKALNA ODVODNJA
- PLANIRANO REVIZIJSKO OKNO
- SMJER ODVODNJE
- PLANIRANA ODVODNJA OBORINSKIH VODA
- CRPNA STANICA
- ISPUST OTPADNIH VODA

UREĐENJE VODOTOKA I VODA REGULACIJSKI I ZAŠTITNI SUSTAV

- NASIP (SKALOLUT/VIDEI)

M 1:1000

0/5 10 20 50 m²

GRAD SISAK
UPU "STARI GRAD SISAK" U SISKU

2. PROMETNA, ULIČNA I KOMUNALNA INFRASTRUKTURNA MREŽA

Županija:	SISAČKO-MOSLAVAČKA
Grad:	GRAD SISAK
Naziv prostornog plana:	URBANISTIČKI PLAN UREĐENJA "STARI GRAD SISAK" U SISKU
Naziv kartografskog prikaza:	VODNOGOSPODARSKI SUSTAV
Broj kartografskog prikaza:	2.3 — Mjerilo kartografskog prikaza: 1 : 1 000
Pregled rejona za unapređenje stanja u prostoru: Službeni glasnik Sisačko-moslavačke županije, broj 2/06.	Odluka Gradskog vijeća o donošenju Plana: Službeni glasnik Sisačko-moslavačke županije, broj 23/05.
Javna rasprava (datum objave): Službeni glasnik Sisačko-moslavačke županije, broj 13/06.	Javni uvid održan od - 27.6.2006. do - 26.7.2006.
Pečat tijela odgovornog za provođenje javne rasprave:	Odgovorna osoba za provođenje javne rasprave:
M.P.	Predsjednik Gradskog vijeća, dipl.ing.arh.
Pravna osoba koja je izradila plan:	Arhed d.o.o. I. Gičin 17, Zagreb
Pečat pravne osobe koja je izradila plan:	
M.P.	Direktor : Branimir Fuja, dipl.ing.arh.
Stručni tim u izradi plana: Ante Vrdoja, dipl.ing.arh., ovlašteni arh. Mario Pezelj, dipl.ing.arh. Branimir Fuja, dipl.ing.arh.,ovl. arh. Hrvoje Jelovina, dipl. ing. arh.,ovl.arh. Ljubomir Kunić, dipl.ing.	Josip Horvat, dipl.ing.prom. Antonio Balorda, dipl.ing.geod.
Odgovorni voditelj plana:	Mario Pezelj,dipl.ing.arh. Ante Vrdoja,dipl.ing.arh.,ovlašteni arh.
Pečat Gradskog vijeća:	Predsjednik gradskog vijeća:
M.P.	Željko Karaula, dipl.ing.
Istovjetnost prostornog plana s izvornikom ovjerava:	Pečat nadležnog tijela:
	M.P.