
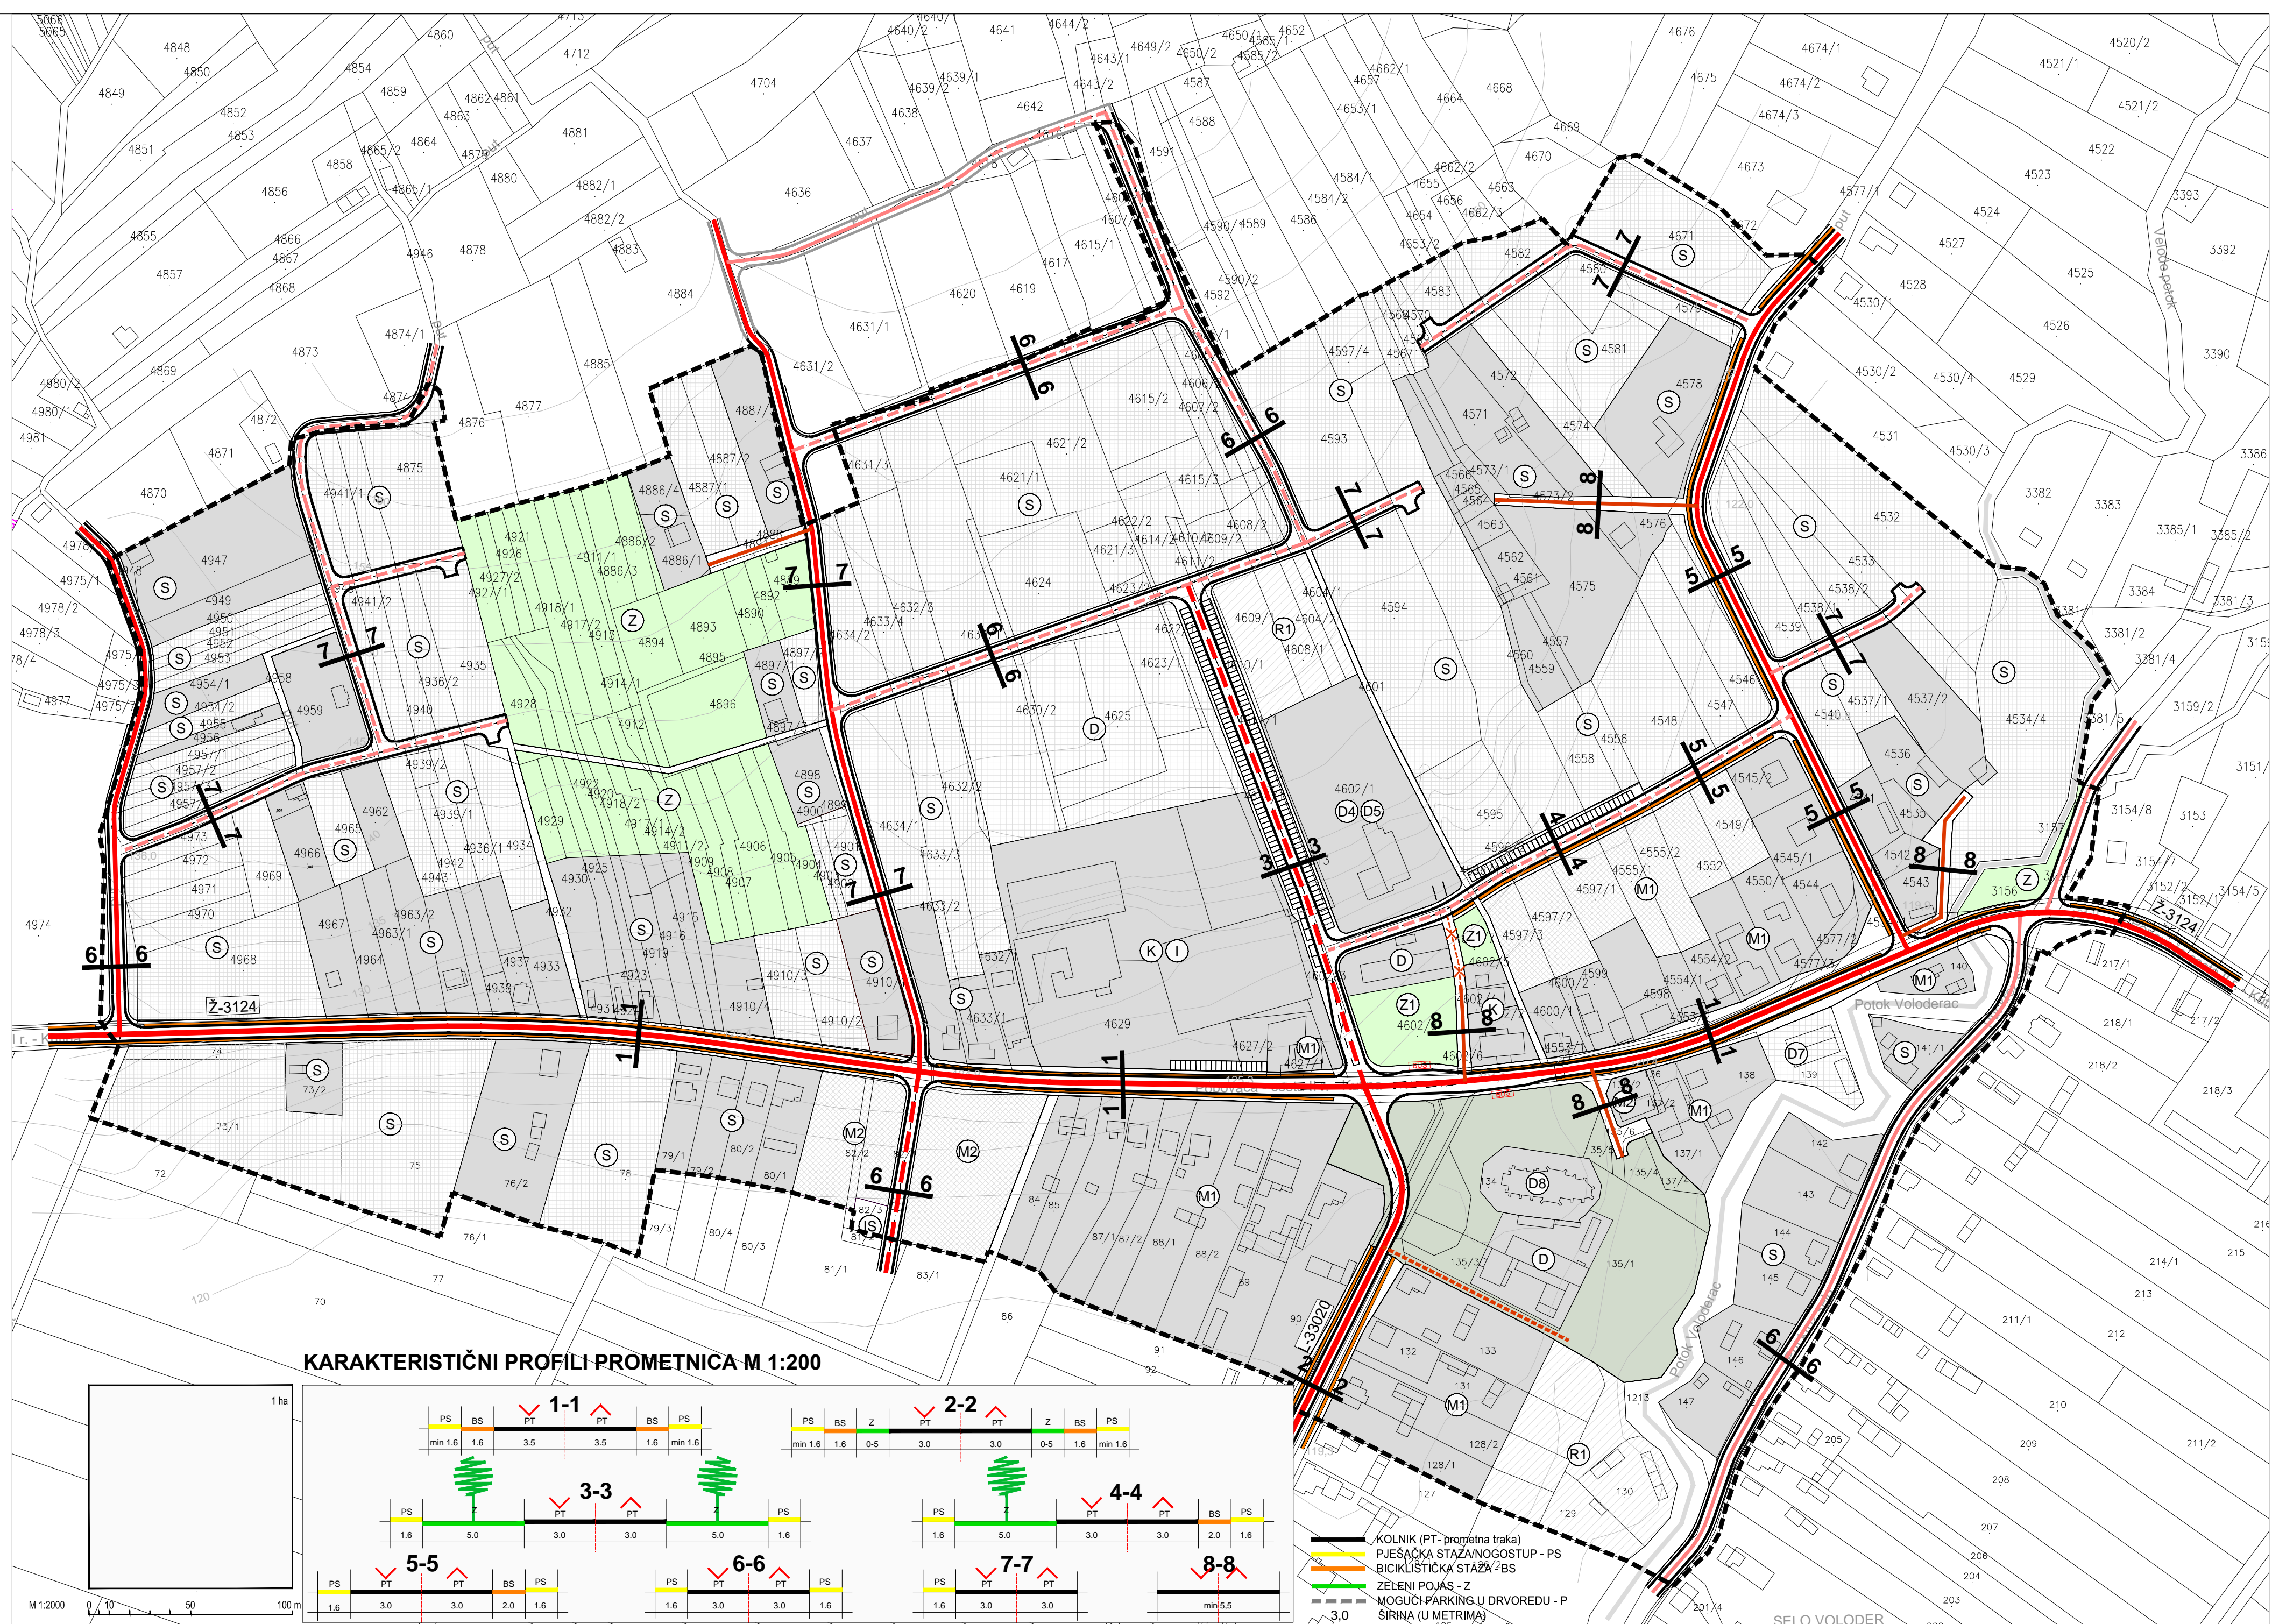


TUMAČ ZNAKOVA

	postojeće		planirano
	RAZVRSTANE CESTE - GLAVNE MJESNE ULICE		
	D43 – Bunjani – Voloder – Kutina – Novska (D47)		
	Voloder (Ž3124) – želj. postaja		
	SABIRNE ULICE		
	OSTALE ULICE		
	BICIKLISTIČKE STAZE		
	PJEŠAČKE STAZE		
	KOLNO-PJEŠAČKI PRISTUP		
	UKIDANJE MOGUĆNOSTI KOLNOG PROMETA		
	KORIDOR PROMETNICA		
	PARKIRANJE U KORIDORU PROMETNICE		
	AUTOBUSNO STAJALIŠTE		
	GRANICA OBUHVATA PLANA		

Zupanija:	Sisačko-moslavačka	Grad:	Popovača
Naziv prostornog plana:			
Urbanistički plan uređenja Voloder			
Naziv kartografskog prikaza:			
PROMET			
Broj kartografskog prikaza:	2.a.	Mjerilo kartografskog prikaza:	1:2000
Odluka o izradi Plana:		Odluka predstavničkog tijela o donošenju plana:	
Službene novine Grada Popovače broj 5/2016.		Službene novine Grada Popovače broj 1/2017.	
Javna rasprava (datum objave):		Javni uvid održan:	
6. prosinca 2016.		20. prosinca 2016. - 18. siječnja 2017.	
Pečat tijela odgovornog za provođenje javne rasprave:		Odgovorna osoba za provođenje javne rasprave:	
M.P.		IVKA NIKOLIĆ JEŽ, dipl.ing.geod.	
Suglasnosti na plan:			
Pravna osoba koja je izradila plan:		APE d.o.o. za arhitekturu, planiranje i ostale poslovne djelatnosti Ozaljska 61, 10000 Zagreb, tel. 01/3097 572, fax. 01/3011 417	
Pečat pravne osobe koja je izradila plan:		Odgovorna osoba:	
		MIRELA ČORDAŠ, dipl.ing.arh.	
Odgovorni voditelj izrade nacrtu prijedloga plana:		NIKŠA BOŽIĆ, dipl.ing.arh.	
Koordinator izrade plana od strane Naručitelja:		IVAN ČARAPAR, ing.građ.	
Stručni tim u izradi plana:		IVANA PANCIROV, dipl.ing.arh.	
MIRELA ČORDAŠ, dipl.ing.arh.		ESTERA GOBAC-TRINIĆ, dipl.ing.biolog.	
SANDRA JAKOPEC, dipl.ing.arh.		LOREDANA FRANKOVIĆ, dipl.ing.građ.	
VLATKA ŽUNEC, mag.ing.arh.			
Pečat predstavničkog tijela:		Predsjednik predstavničkog tijela:	
M.P.		MARIJA STARČEVIĆ, predsjednica Gradskog vijeća	
Istovjetnost ovog prostornog plana s izvornikom ovjerava:		Pečat nadležnog tijela:	
		M.P.	

KARAKTERISTIČNI PROFILI PROMETNICA M 1:200

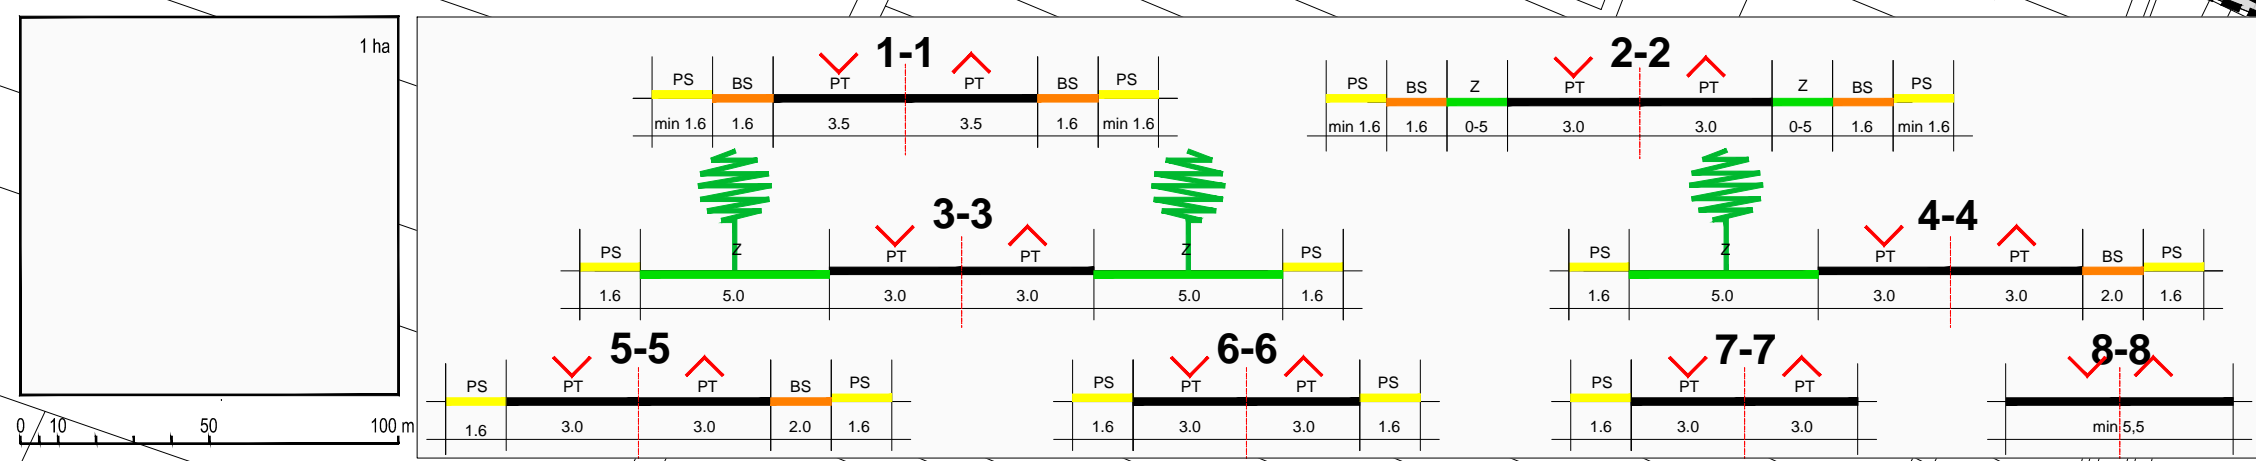

URBANISTIČKI PLAN UREĐENJA VOLODER