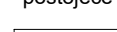



 



2. PROMETNA, ULIČNA I INFRASTRUKTURNA MREŽA


2.e. Vodoopskrba

TUMAČ ZNAKOVA

	postojeće		planirano
	VODOOPSKRBNI CJEVOVOD		
	PLANIRANI VODOOPSKRBNI CJEVOVOD		
	OPIS		

 GRANICA OBUHVATA PLANA

Zupanija:	Sisačko-moslavačka	Grad:	Popovača
Naziv prostornog plana:		Urbanistički plan uređenja Voloder	
Naziv kartografskog prikaza:		VODOOPSKRBA	
Broj kartografskog prikaza:	2.e.	Mjerilo kartografskog prikaza:	1:2000
Odluka o izradi Plana: Službene novine Grada Popovače broj 5/2016.		Odluka predstavničkog tijela o donošenju plana: Službene novine Grada Popovače broj 1/2017.	
Javna rasprava (datum objave): 6. prosinca 2016.		Javni uvid održan: 20. prosinca 2016. - 18. siječnja 2017.	
Pečat tijela odgovornog za provođenje javne rasprave: M.P.		Odgovorna osoba za provođenje javne rasprave: IVKA NIKOLIĆ JEŽ, dipl.ing.geod.	
Suglasnosti na plan:			
Pravna osoba koja je izradila plan:  APE d.o.o. za arhitekturu, planiranje i ostale poslovne djelatnosti Ozaljska 61, 10000 Zagreb, tel. 01/3097 572, fax. 01/3011 417		Odgovorna osoba: MIRELA ČORDAŠ, dipl.ing.arh.	
Pečat pravne osobe koja je izradila plan:		Odgovorna osoba: MIRELA ČORDAŠ, dipl.ing.arh.	
Odgovorni voditelj izrade nacrtu prijedloga plana: NIKŠA BOŽIĆ, dipl.ing.arh.		Koordinator izrade plana od strane Naručitelja: IVAN ČARAPAR, ing.građ.	
Stručni tim u izradi plana: MIRELA ČORDAŠ, dipl.ing.arh. SANDRA JAKOPEC, dipl.ing.arh. VLATKA ŽUNEC, mag.ing.arh.		IVANA PANCIROV, dipl.ing.arh. ESTERA GOBAC-TRNNIĆ, dipl.ing.biolo. LOREDANA FRANKOVIĆ, dipl.ing.građ.	
Pečat predstavničkog tijela: M.P.		Predsjednik predstavničkog tijela: MARIJA STARČEVIĆ, predsjednica Gradskog vijeća	
Istovjetnost ovog prostornog plana s izvornikom ovjerava:		Pečat nadležnog tijela: M.P.	

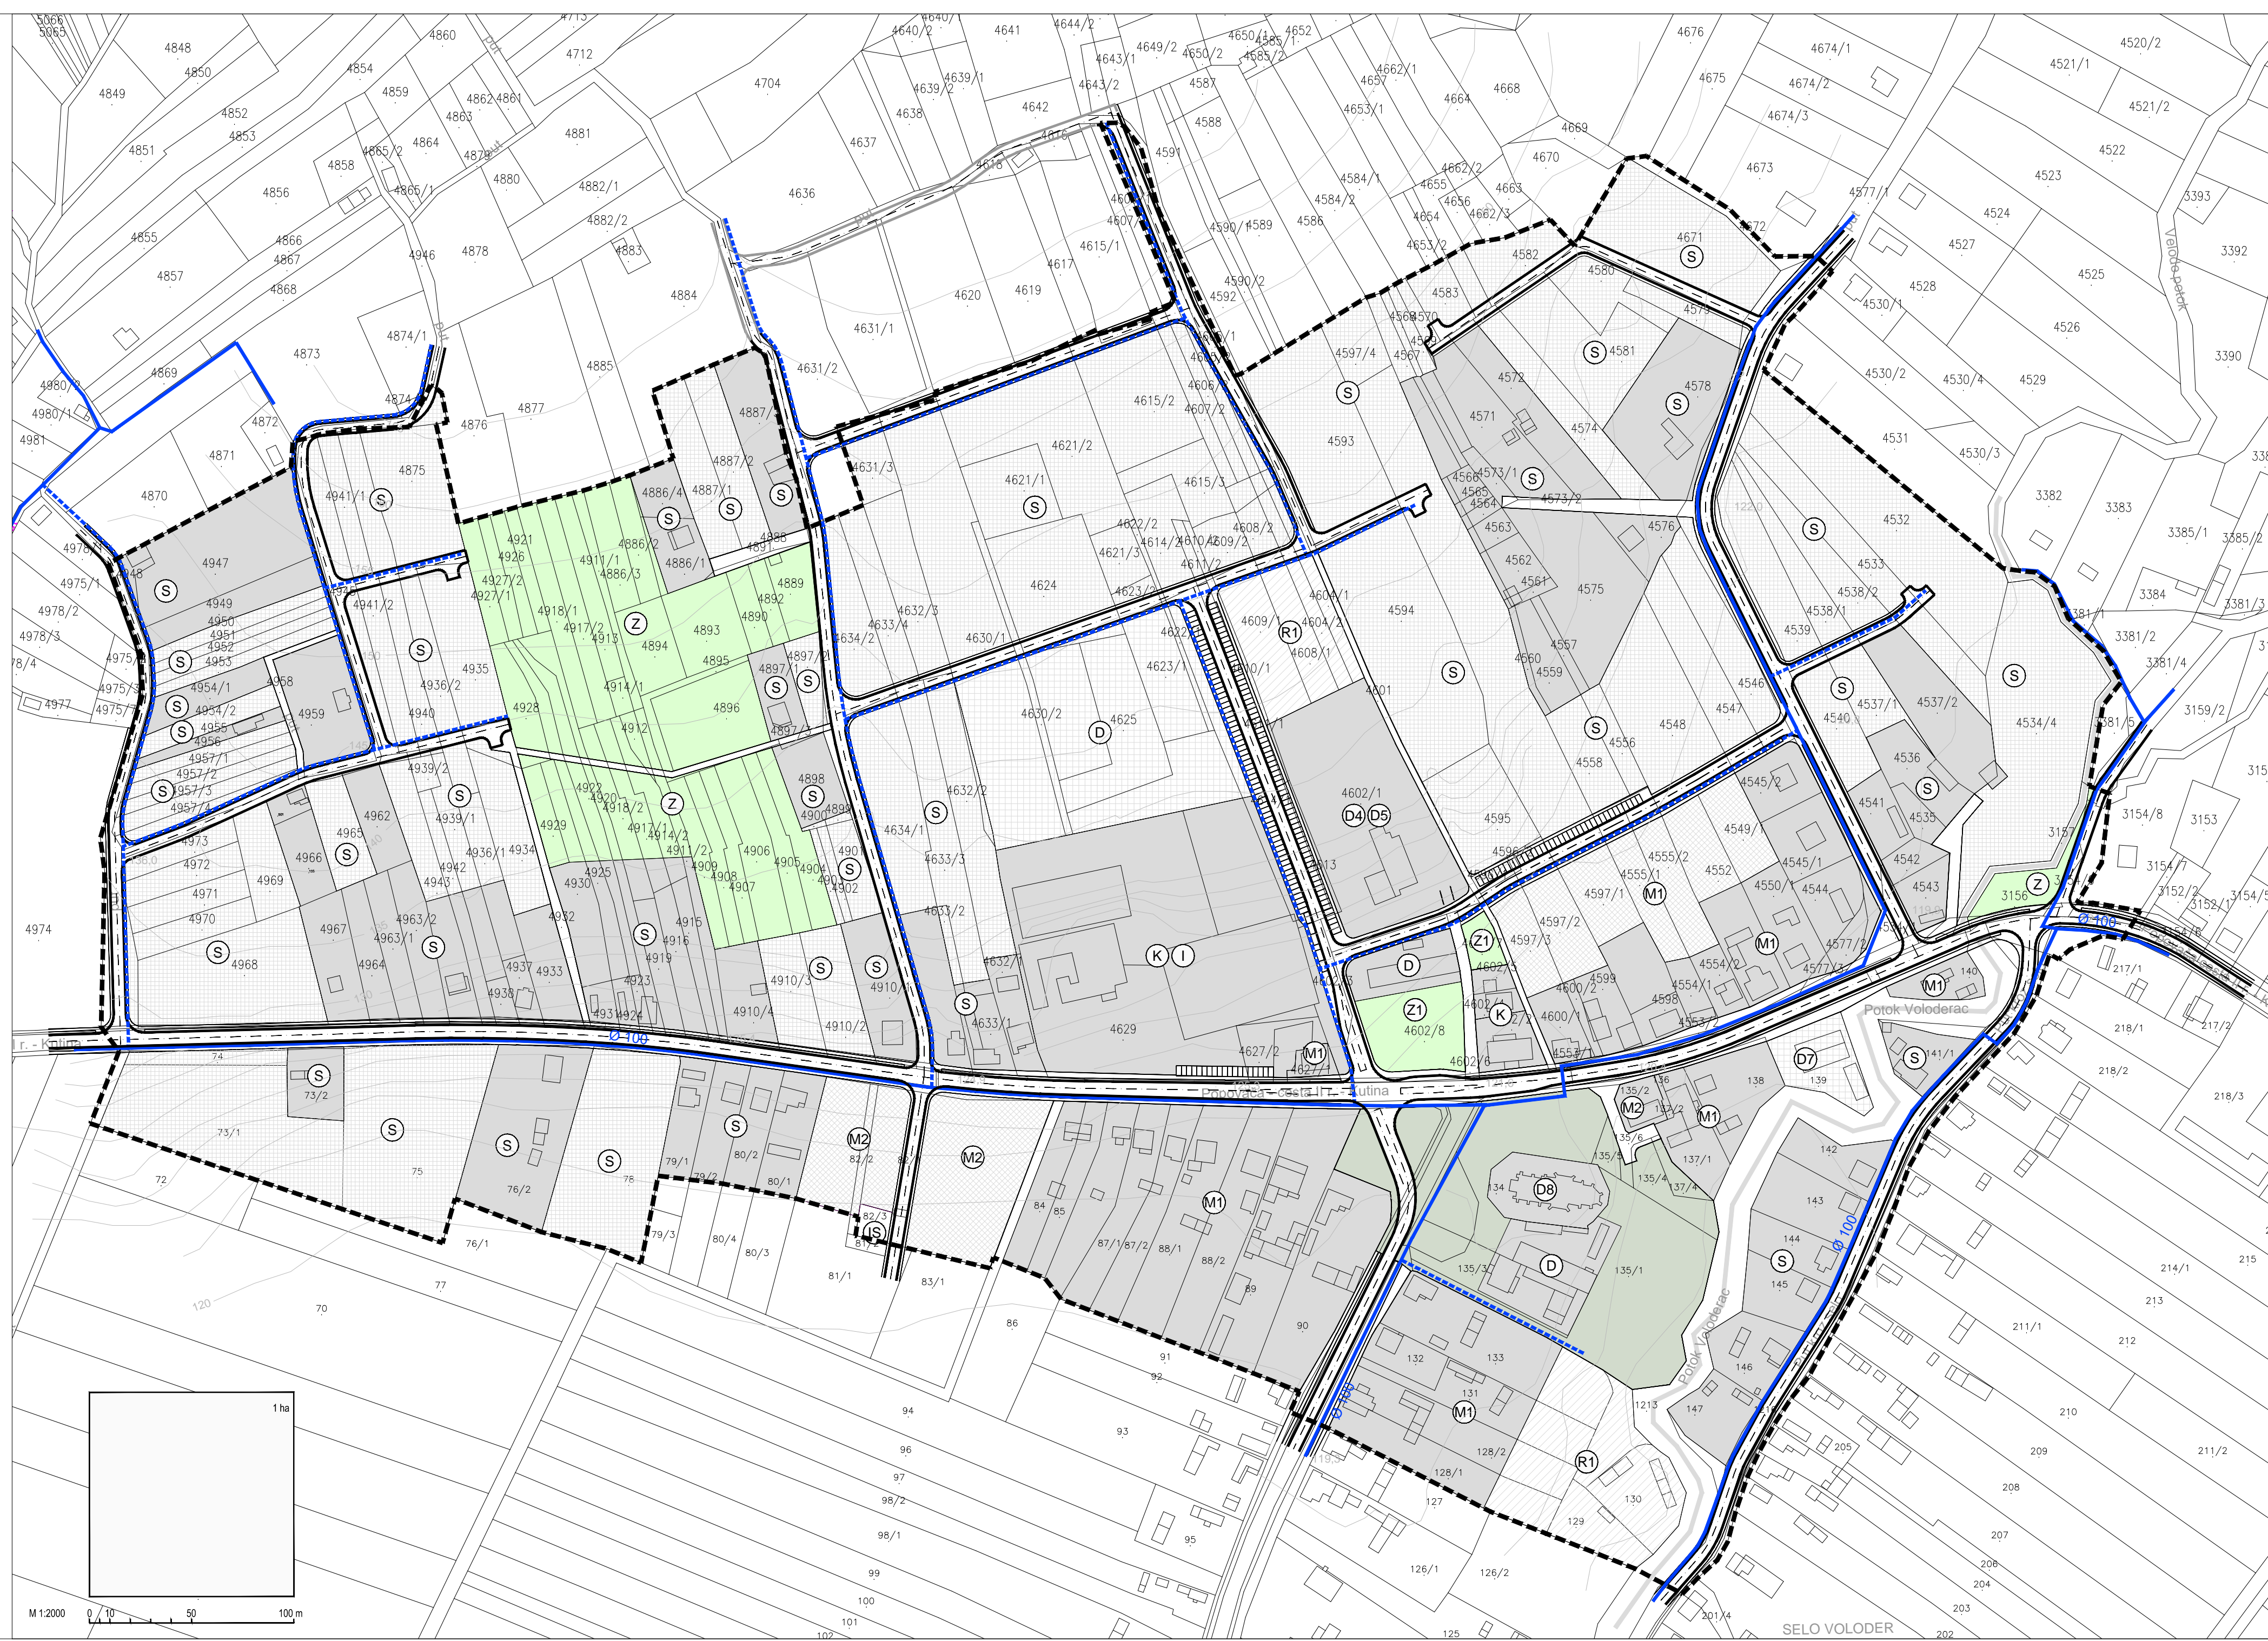

URBANISTIČKI PLAN UREĐENJA VOLODER