

# TUMAČ PLANSKOG ZNAKOVLJA:

## GRANICE

■■■■ GRANICA OBUHVATA URBANISTIČKOG PLANA UREĐENJA

## KORIŠTENJE I NAMJENA POVRŠINA

RAZVOJ I UREĐENJE NASELJA

POSTOJEĆE PLANIRANO

M1-1 MJEŠOVITA NAMJENA - PRETEŽITO STAMBENA  
M1-1 pretežito obiteljska, M1-2 pretežito višestambena

Z1 JAVNE ZELENE POVRŠINE  
Z1 javni park, Z2 dječje igralište

Z ZAŠTITNE ZELENE POVRŠINE

POVRŠINE INFRASTRUKTURNIH SUSTAVA

IS-1 IS-1 trafostanica

IS-2 IS-2 kanal

kolne, pješačke i biciklističke površine

koridor za istraživanje moguće trase prometnica

## VODNOSKOPARSKI SUSTAV

KORIŠTENJE VODA - VODOOPSKRBA

MAGISTRALNI OPSKRBNI CJEVOVOD

OSTALI OPSKRBNI CJEVOVOD

HIDRANT

PODZEMNI HIDRANT

## ODVODNJA OTPADNIH VODA

CRPNA STANICA

GLAVNI ODVODNI KANAL (KOLEKTOR)



OSTALI ODVODNI KANALI

## UREĐENJE VODOTOKA I VODA

REGULACIJSKI I ZAŠTITNI SUSTAV

NASIP

KANAL

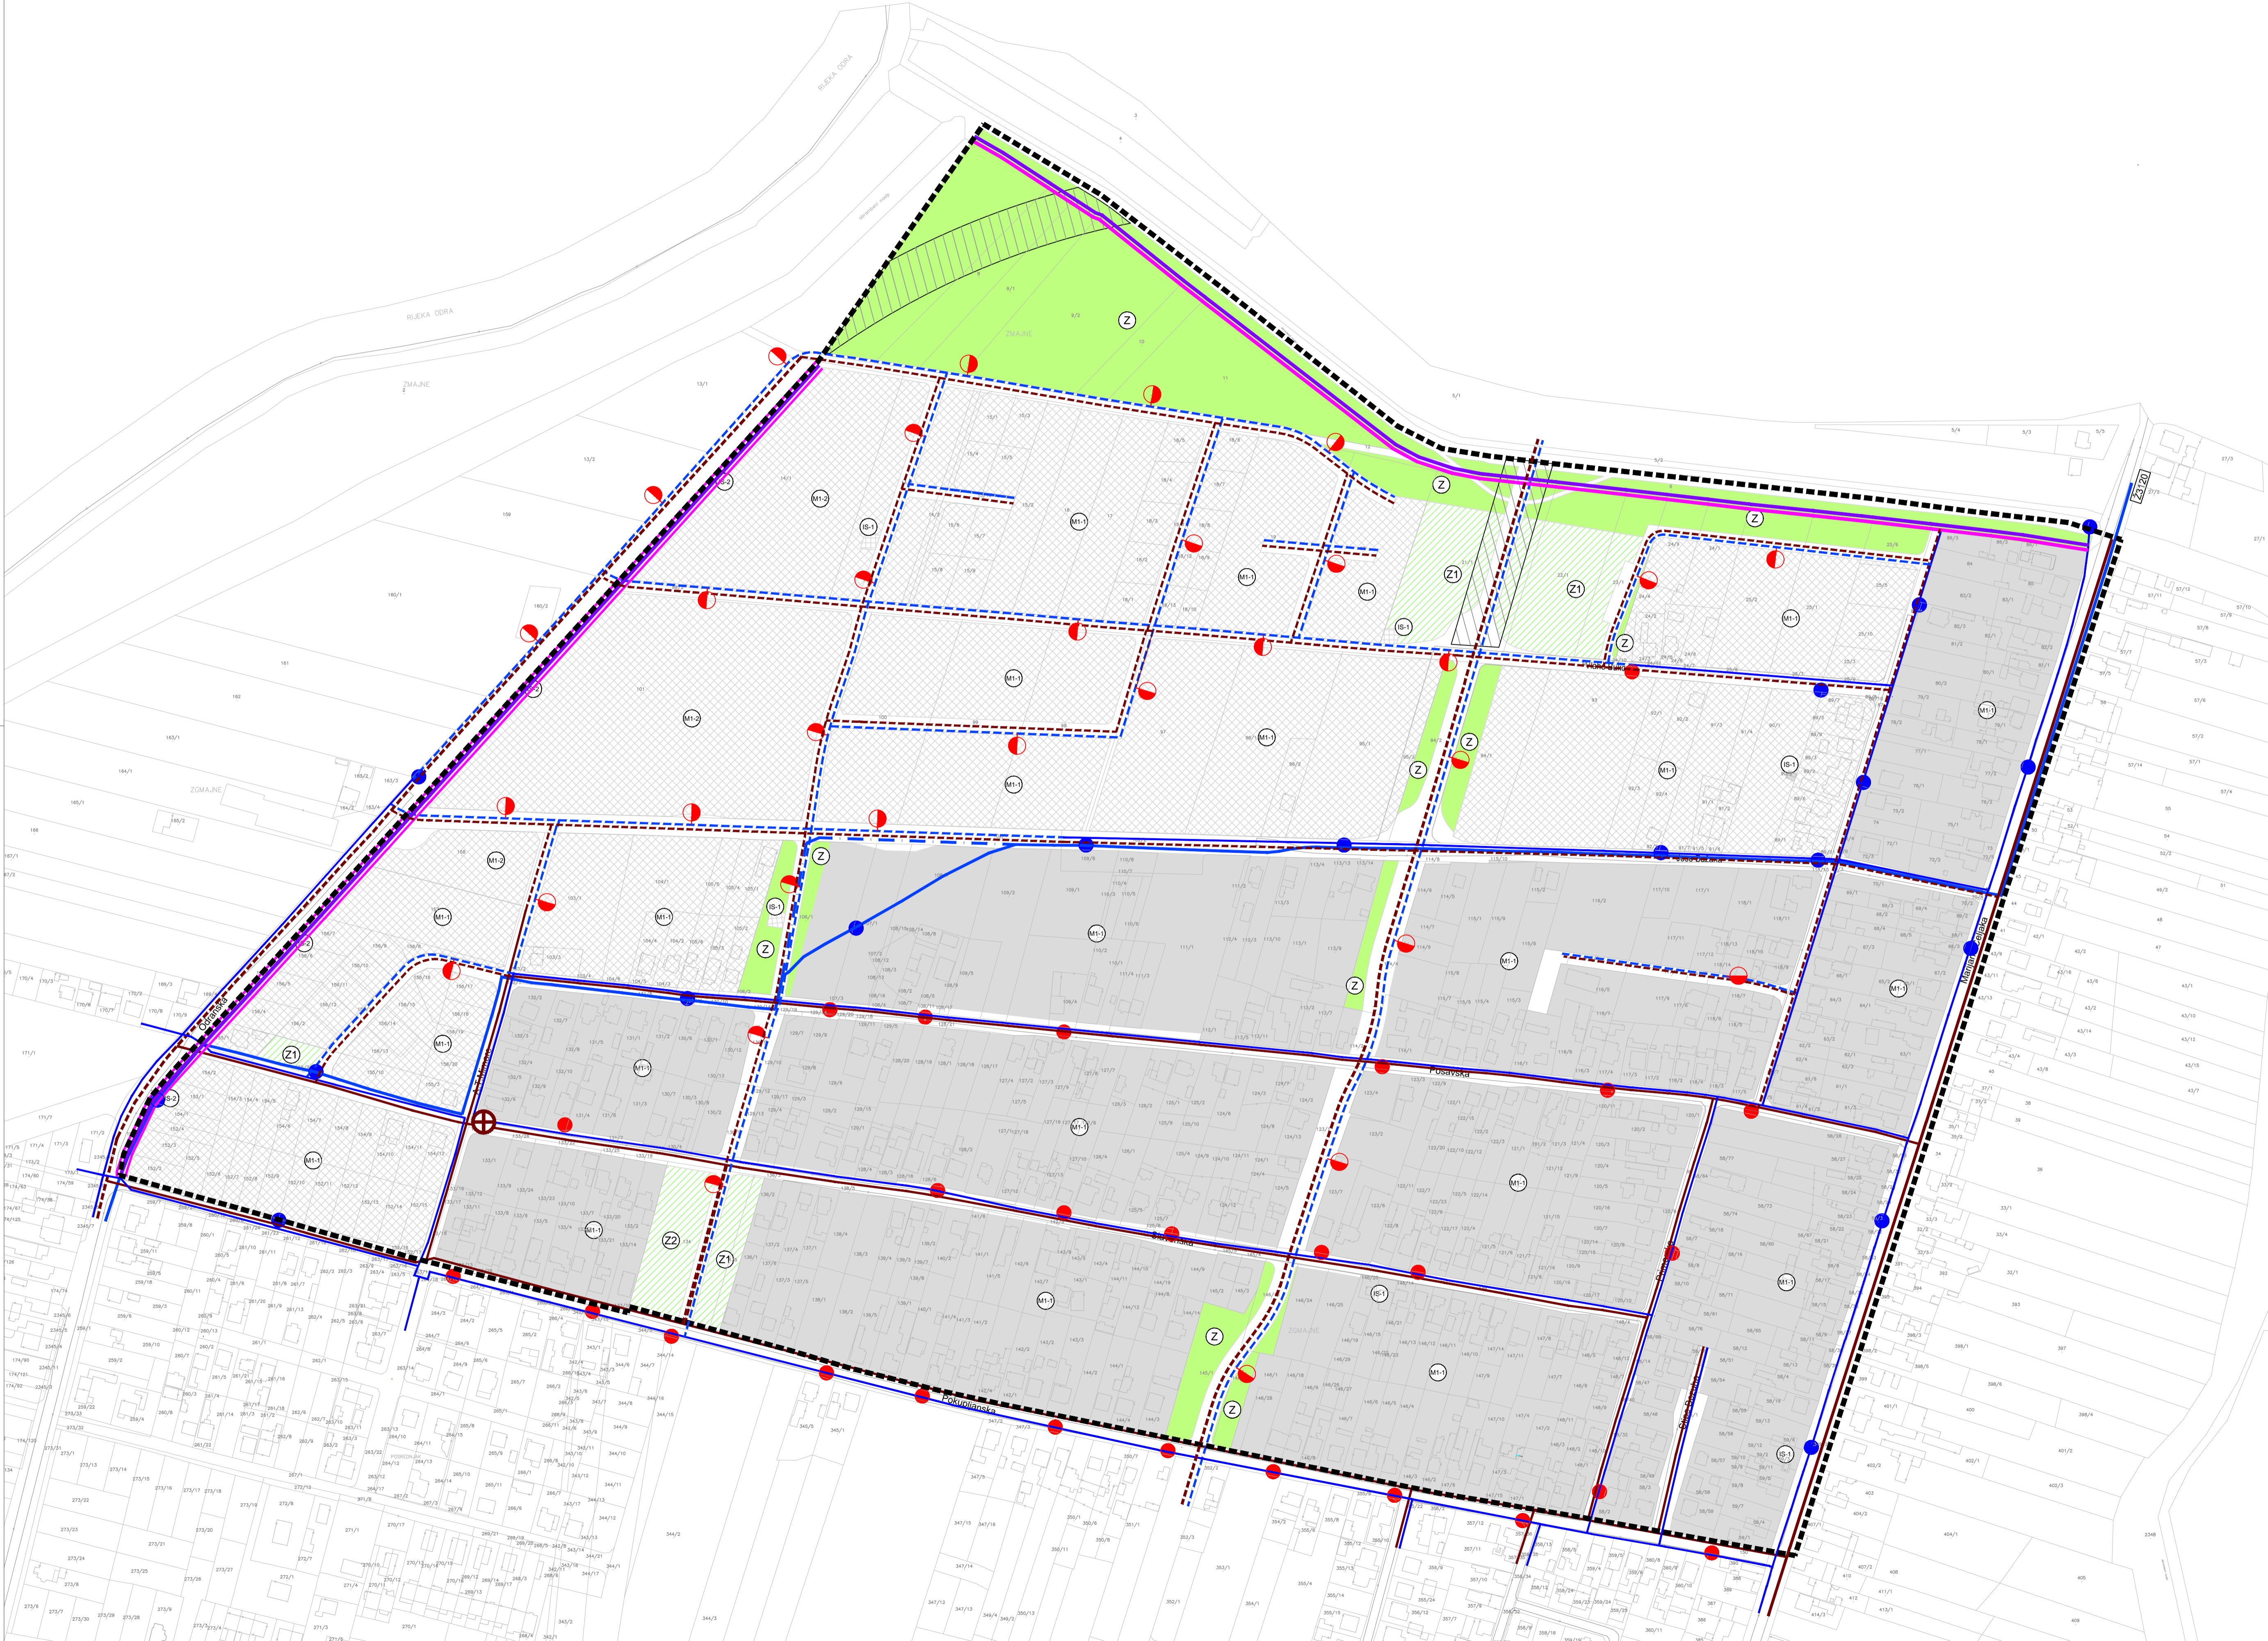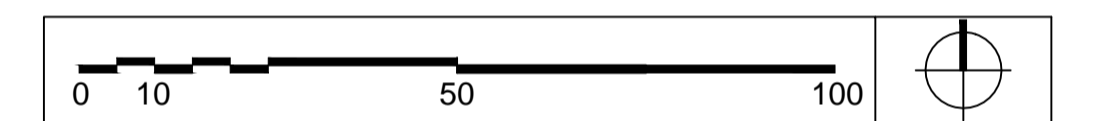

# URBANISTIČKI PLAN UREĐENJA „ZGMAJNE - SJEVER” U SISKU

**SISAČKO - MOSLAVAČKA ŽUPANIJA**  
**GRAD SISKU**

Naziv prostornog plana: **URBANISTIČKI PLAN UREĐENJA „ZGMAJNE - SJEVER” U SISKU**

Naziv kartografskog prikaza: **PROMETNA, ULIČNA I KOMUNALNA INFRASTRUKTURNA MREŽA - VODNOSKOPARSKI SUSTAV**

Broj kartografskog prikaza: **2.C.** Mjerilo kartografskog prikaza: 1:2000

Odluka o izradi plana: (službeno glasilo): „Službeni glasnik Sisačko-moslavačke županije” br.04/13  
Odluka o donošenju plana: (službeno glasilo): „Službeni glasnik Sisačko-moslavačke županije” br.29/14

Javna rasprava (datum objave):  
24. veljače 2014.godine  
Javni uvid održan: od 6. ožujka do 4. travnja 2014. g.  
Javno izlaganje: 13. ožujka 2014. godine

Pečat tijela odgovornog za provođenje javne rasprave: Odgovorna osoba za provođenje javne rasprave:  
**NOVELA RIMAY FERENČAK, dipl.ing.arh.**

Stručni izradivač: **JURČON PROJEKT d.o.o.,** Gotovoječka 4a, 10 000 Zagreb  
Tel - 01/301 22 06  
Pečat pravne osobe/tijela koje je izradilo plan: Odgovorna osoba:  
**ZDRAVKO JURČEC, dipl.ing.grad.**

Odgovorni voditelj: **LJERKA JURASOVIĆ, dipl.ing.arh., ovl.arh.**

Stručni tim u izradi plana:  
**Ljerk Jurasović, dipl.ing.arh.,**  
**Zdravko Jurčec, dipl.ing.grad.,**  
**Renata Fakin, ing.grad.,**  
Stručna suradnja:  
**Tito Kosty, dipl.ing.arh.,**  
**Gordan Maček, dipl.ing.prom.,**  
**Milan Puhar, dipl.ing.el.,**  
**Nevenka Mrčeta, dipl.tur.**  
**Bojan Linardić, dipl.ing.arh.,**  
**Slobodan Bajagić, dipl.ing.sum.,**  
**Kristina Perkov, mag.ing.arh.**

Pečat gradskog vijeća: Predsjednik gradskog vijeća:  
**IVAN DUMBIR**

Istovjetnost ovog prostornog plan sa izvornikom  
ovjerava: Pečat nadležnog upravnog tijela:

(ime, prezime i potpis)