
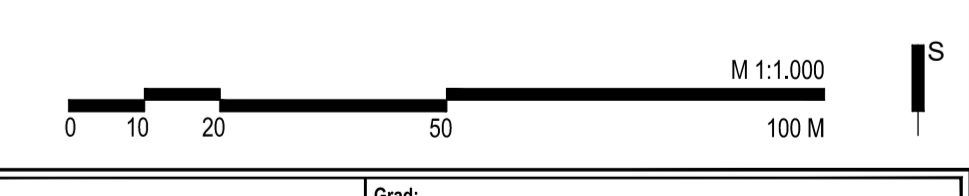


TUMAČ ZNAKOVA	
GRANICE	
	OBUHVAAT UPU-a
ELEKTRONIČKE KOMUNIKACIJE	
	PODZEMNI EK VOD
	RADJUSKI KORIDOR
	PODRUČJE ELEKTRONIČKE KOMUNIKACIJSKE ZONE ZA SMJEŠTAJ SAMOSTOJEĆEG ANTENSKOG STUPA
ENERGETSKI SUSTAV ELEKTROOPSKRBA	
	TS 20/0.4 kV
	35 kV KABEL
	20 kV KABEL
	0.4 (10) kV KABEL
	VOD JAVNE RASVJETE
	STUP JAVNE RASVJETE
	TOPLOVOD
PLINOOPSKRBA	
	LOKALNI PLINOVOD
	PLINSKA REDUKCIJSKA STANICA
PROMET	
	RUMNAK CESTE
	OS CESTE

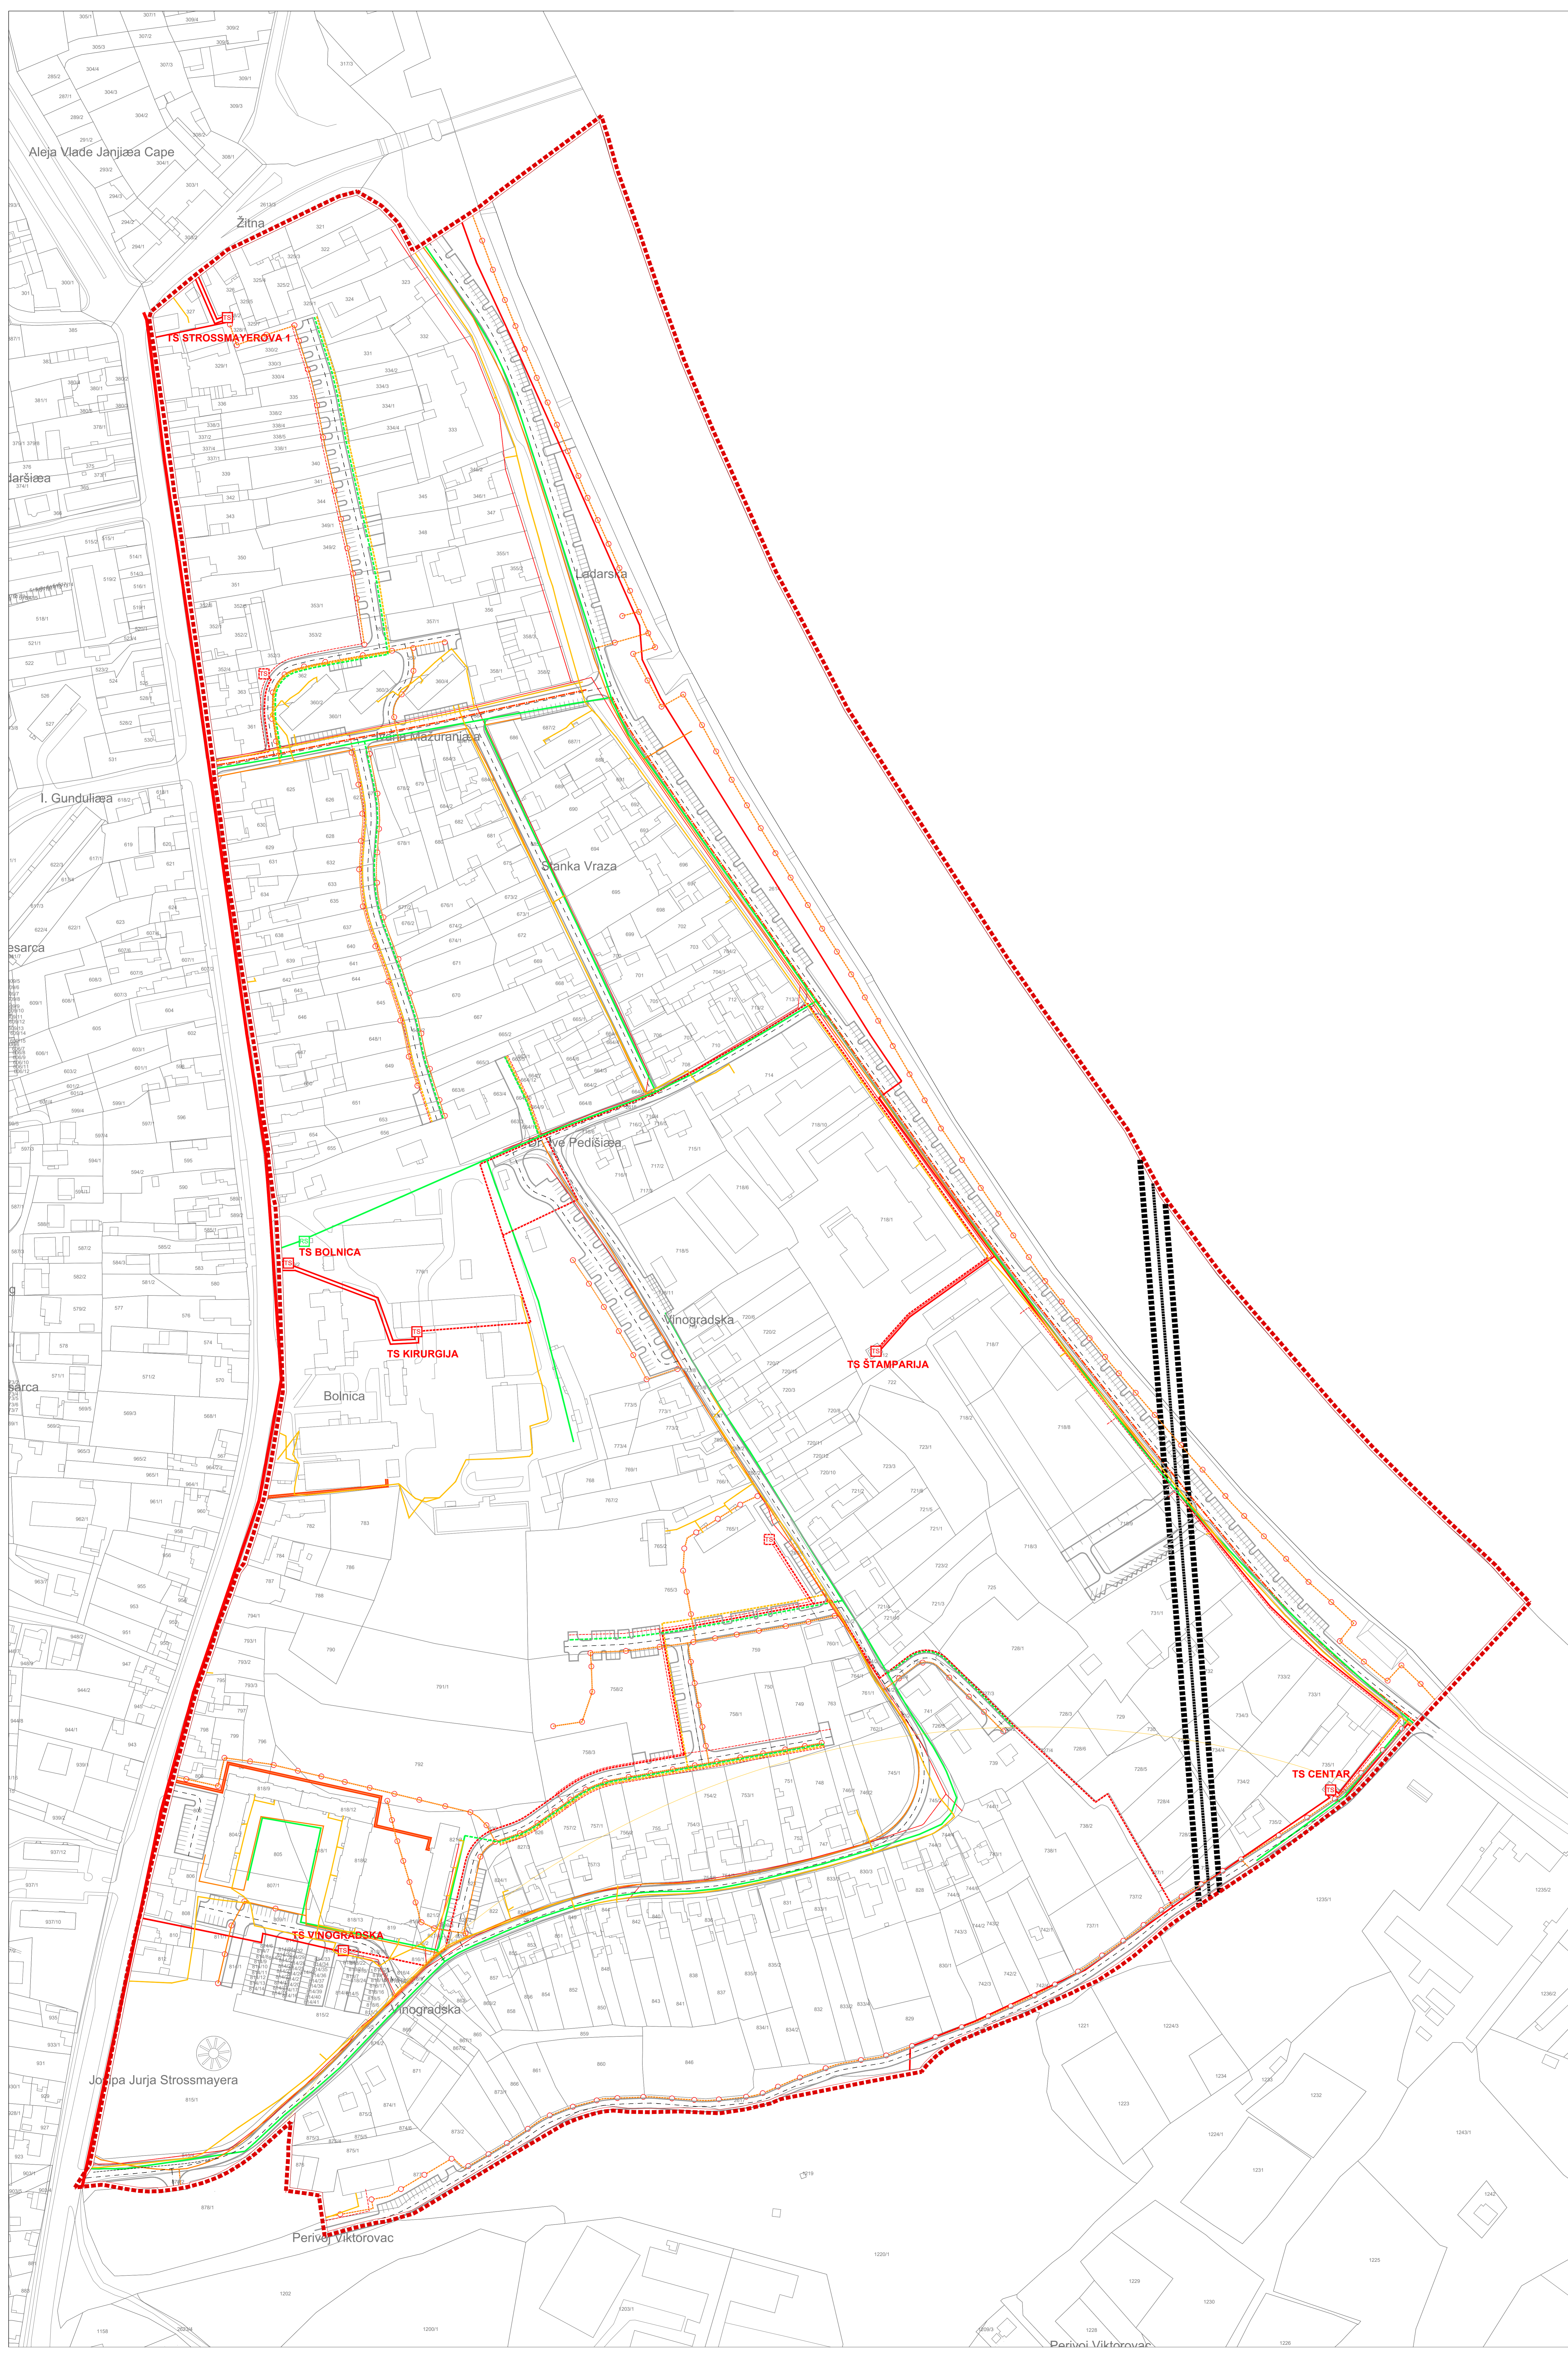

Općina	SISAČKO-MOSLAVAČKA	Grad	SISAK
Ime projektnog plana	III. IZMJENE I DOPUNE DETALJNOG PLANA UREĐENJA LABARSKE ULICE U SISKU		
Ime korisnika projekta	POŠTA I TELEKOMUNIKACIJE, ENERGETSKI SUSTAV		
Ime izvođača projekta	Z.B.	Ime nadzornika projekta	1:1.000
Osoba i ime glave	Službeni glasnik Grada Siska 0123.	Osoba i ime glave	Službeni glasnik Grada Siska 0324.
Datum izdavanja projekta	20.11.2023. (izdavanje)	Datum i ime izdavanja	02.11.2023. do 11.12.2023.
Podatci o odgovornosti za projektiranje projekta	Odgovornost za projektiranje projekta		
M.P.	NIKOLA BJELOČIĆ, dipl.ing. arch. Projezica		
Ime osobe koja je izradila plan	APE d.o.o. za arhitekturu, planiranje i ostale poslovne djelatnosti Opatovska 61, 10000 Zagreb, telef. 01/308-7272		
Podatci o osobi koja je izradila plan	Odgovornost		
Odgovorni voditelj izrade nacrtne priloške planine	MIRELA ČOBRDAŠ, dipl.ing. arch.		
Koordinator izrade plana od strane naručitelja	SANDRA JAKOPEC, dipl.ing. arch.		
Ime osobe koja je izradila plan	MAREK SEKIĆ, mag.ing. arch.		
Ime osobe koja je izradila plan	NIKOLA FRANIĆ, mag.ing. arch.		
Ime osobe koja je izradila plan	ARJUN KARLO GAŠIĆ, mag.ing. arch.		
Ime osobe koja je izradila plan	MIRELA ČOBRDAŠ, dipl.ing. arch.		
M.P.	BOJAN OČAŠIĆ, dipl.ing. arch. Projezica		
Ime osobe koja je izradila plan	M.P.		