

TUMAČ ZNAKOVA

postojeca planirano

GRANICE
 TERITORIJALNE I STATISTIČKE GRANICE
 ——— GRANICA NASELJA

OSTALE GRANICE
 - - - - - OBUHVAT DUP-A

UVJETI GRADNJE

S1-103 OZNAKA PARCELE

— GRANICA GRAĐEVINE ČESTICE

— REGULACIJSKI PRAVAC

(S) NAMIJENA GRAĐEVINE

P+1+2+P+ KATNOST GRAĐEVINE


— GRANICA GRADIVOG DIELA ČESTICE-OSNOVNA NAMIJENA

— OBEZBEŽNI GRAĐEVNI PRAVAC

— UDALJENOST GRAĐEVNOG PRAVCA OD GRANICE GRAĐEVINE ČESTICE

↓ PRIKLJUČENJE NA JAVNU POVRŠINU

↓ PRIKLJUČENJE KOMUNALNE INFRASTRUKTURE

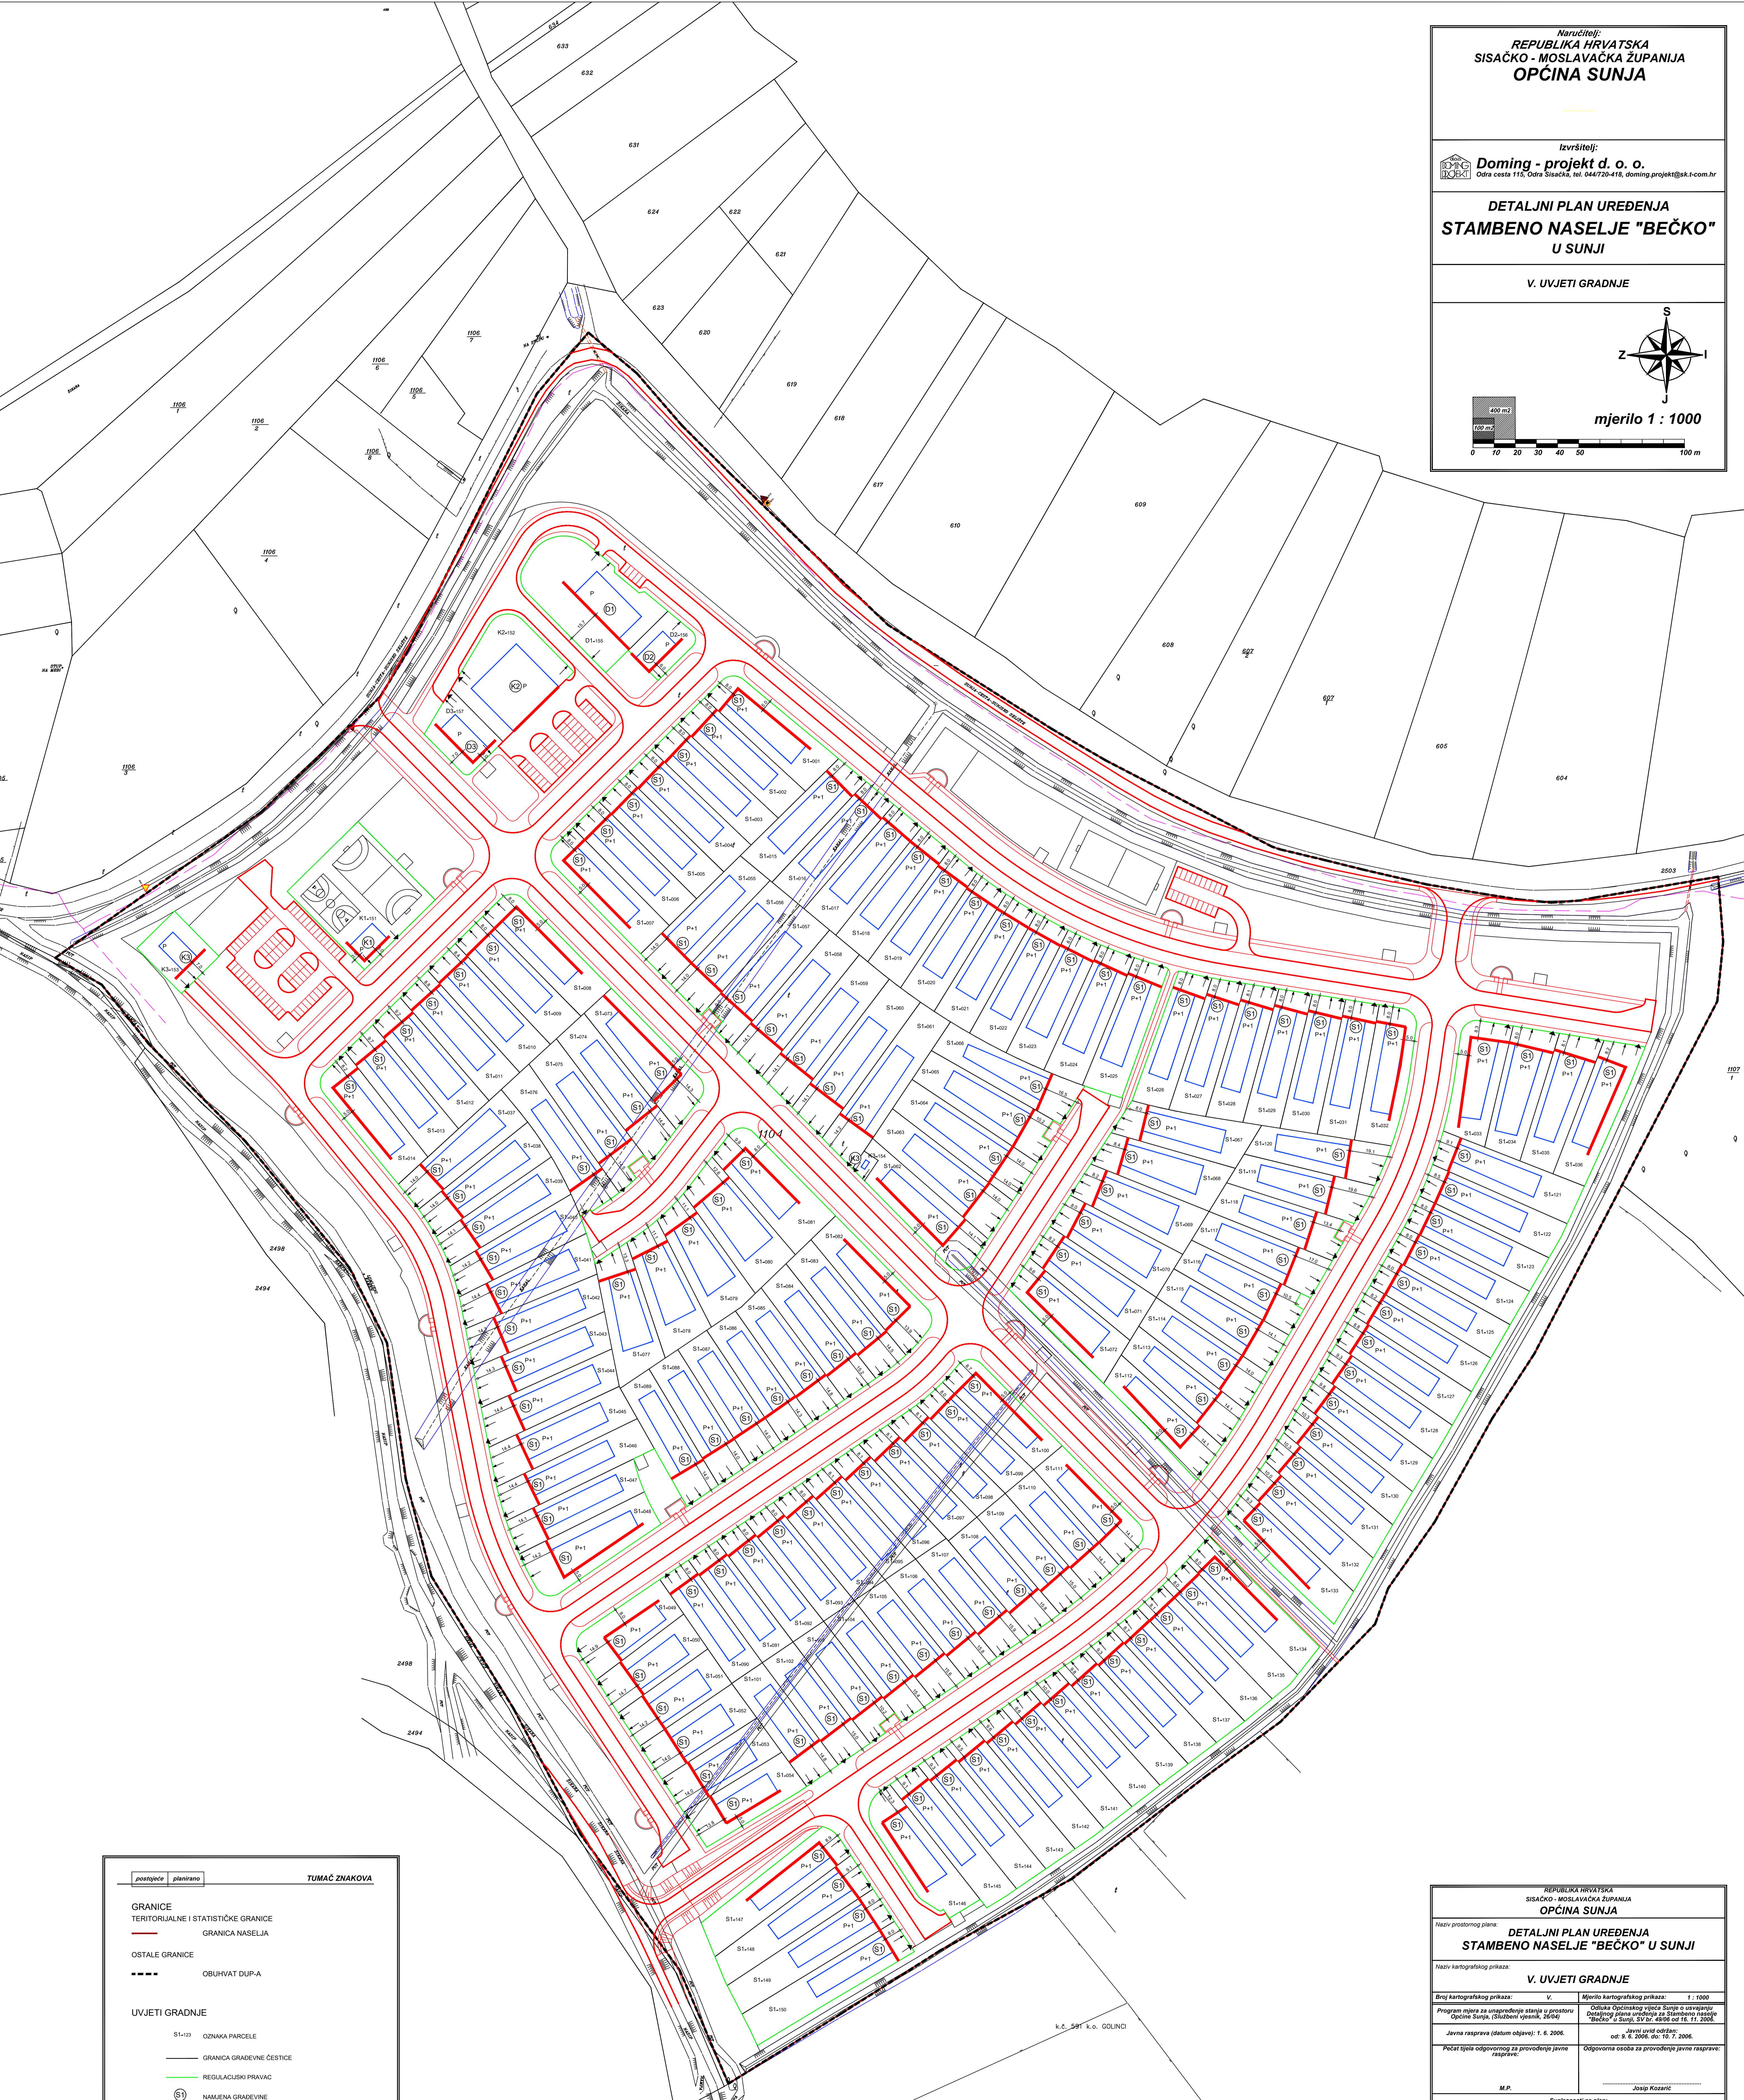

GEODETSKA PODLOGA POSTOJEĆEG STANJA K.C.1104 K.O. SUNJA
 I RAZVITKA

INVESTITOR	MINISTARSTVO MORA, TURIZMA, PROMETA
SNIMANJE I IZRADA	D. Đurić, dipl. ing. geod. P. Motković, ing. geod. B. Đabić, geodet B. Pašut, dipl. ing. geod.
KAT. OPĆINA	Sunja
DIREKTOR:	B. Vorel, ing. geod.
BROJ	1/05
DATUM	siječanj, 2005
M	1:1000
LIST	1

REPUBLIKA HRVATSKA SISAČKO - MOSLAVAČKA ŽUPANIJA OPĆINA SUNJA	
Naziv prostornog plana: DETALJNI PLAN UREĐENJA STAMBENO NASELJE "BEČKO" U SUNJI	
Naziv kartografskog prikaza: V. UVJETI GRADNJE	
Broj kartografskog prikaza: V.	Mjerilo kartografskog prikaza: 1 : 1000
Program mjera za unapređenje stanja u prostoru Općine Sunja, (člankom 21. stavak 1. Zakona o prostornom uređenju, 2004)	
Javna rasprava (datum objave): 1. 6. 2006.	
Pечат glava odgovornog za provođenje javne rasprave:	
M.P.: Jošip Kozarić	
Suglasnost na plan:	
- Za Općinu Sunja: Jošip Kozarić	
- Doming-projekt d. o. o.: Zlatko Prives, dipl. ing. arch.	
Stručna komisija za obradu plana:	
1. Zlatko Prives, dipl. ing. arch., ovlašten arhitekt, voditelj izrade 2. Nino Ljubić, dipl. ing. grad., ovlašten inženjer 3. Ivan Marčević, ing. grad. 4. Andrija Božić, ing. el., ovlašten inženjer 5. Duro Gašić, dipl. ing. stroj., ovlašten inženjer	
Pечат Općinskog vijeća Sunje:	
Predsjednik Općinskog vijeća Sunje:	
M.P.: Ivica Mikulić, v. r.	
Pечат mjerodavnog tijela:	
M.P.:	